

PUD PLAN URBANISTIC DE DETALIU

MUNICIPIUL BOTOȘANI


5. REGIMUL JURIDIC ȘI OBIECTIVE DE UTILITATE PUBLICĂ

LEGENDĂ

- · · — limita zonei studiate prin PUD
- x — x — limite proprietăți
- · · · — limită teren analizat
- clădiri existente
- zonă edificabilă
- Str. N. Iorga nr. 4 adrese poștale actualizate pentru imobilele vecine

LEGENDĂ

- TIPURI DE PROPRIETATE ASUPRA TERENURILOR DIN INTRAVILAN
 - a) PROPRIETATE PUBLICĂ
 - TERENURI PROPRIETATE PUBLICĂ DE INTERES NAȚIONAL
 - TERENURI PROPRIETATE PUBLICĂ DE INTERES JUDEȚEAN
 - TERENURI PROPRIETATE PUBLICĂ DE INTERES LOCAL
 - b) PROPRIETATE PRIVATĂ
 - TERENURI PROPRIETATE PRIVATĂ DE INTERES NAȚIONAL
 - TERENURI PROPRIETATE PRIVATĂ DE INTERES JUDEȚEAN
 - TERENURI PROPRIETATE PRIVATĂ DE INTERES LOCAL
 - TERENURI PROPRIETATE PRIVATĂ A PERSOANELOR FIZICE SAU JURIDICE
 - c) TERENURI ÎN LITIGIU
- CIRCULAȚIA TERENURILOR
 - TERENURI CE SE INTENȚIONEAZĂ A FI TRECUTE ÎN DOMENIUL PUBLIC
 - TERENURI CE SE INTENȚIONEAZĂ A FI TRECUTE ÎN DOMENIUL PRIVAT AL UNITĂȚILOR ADMINISTRATIV – TERITORIALE
 - TERENURI AFLATE ÎN DOMENIUL PRIVAT, DESTINATE CONCESIONĂRII
 - TERENURI AFLATE ÎN DOMENIUL PRIVAT DESTINATE SCHIMBULUI

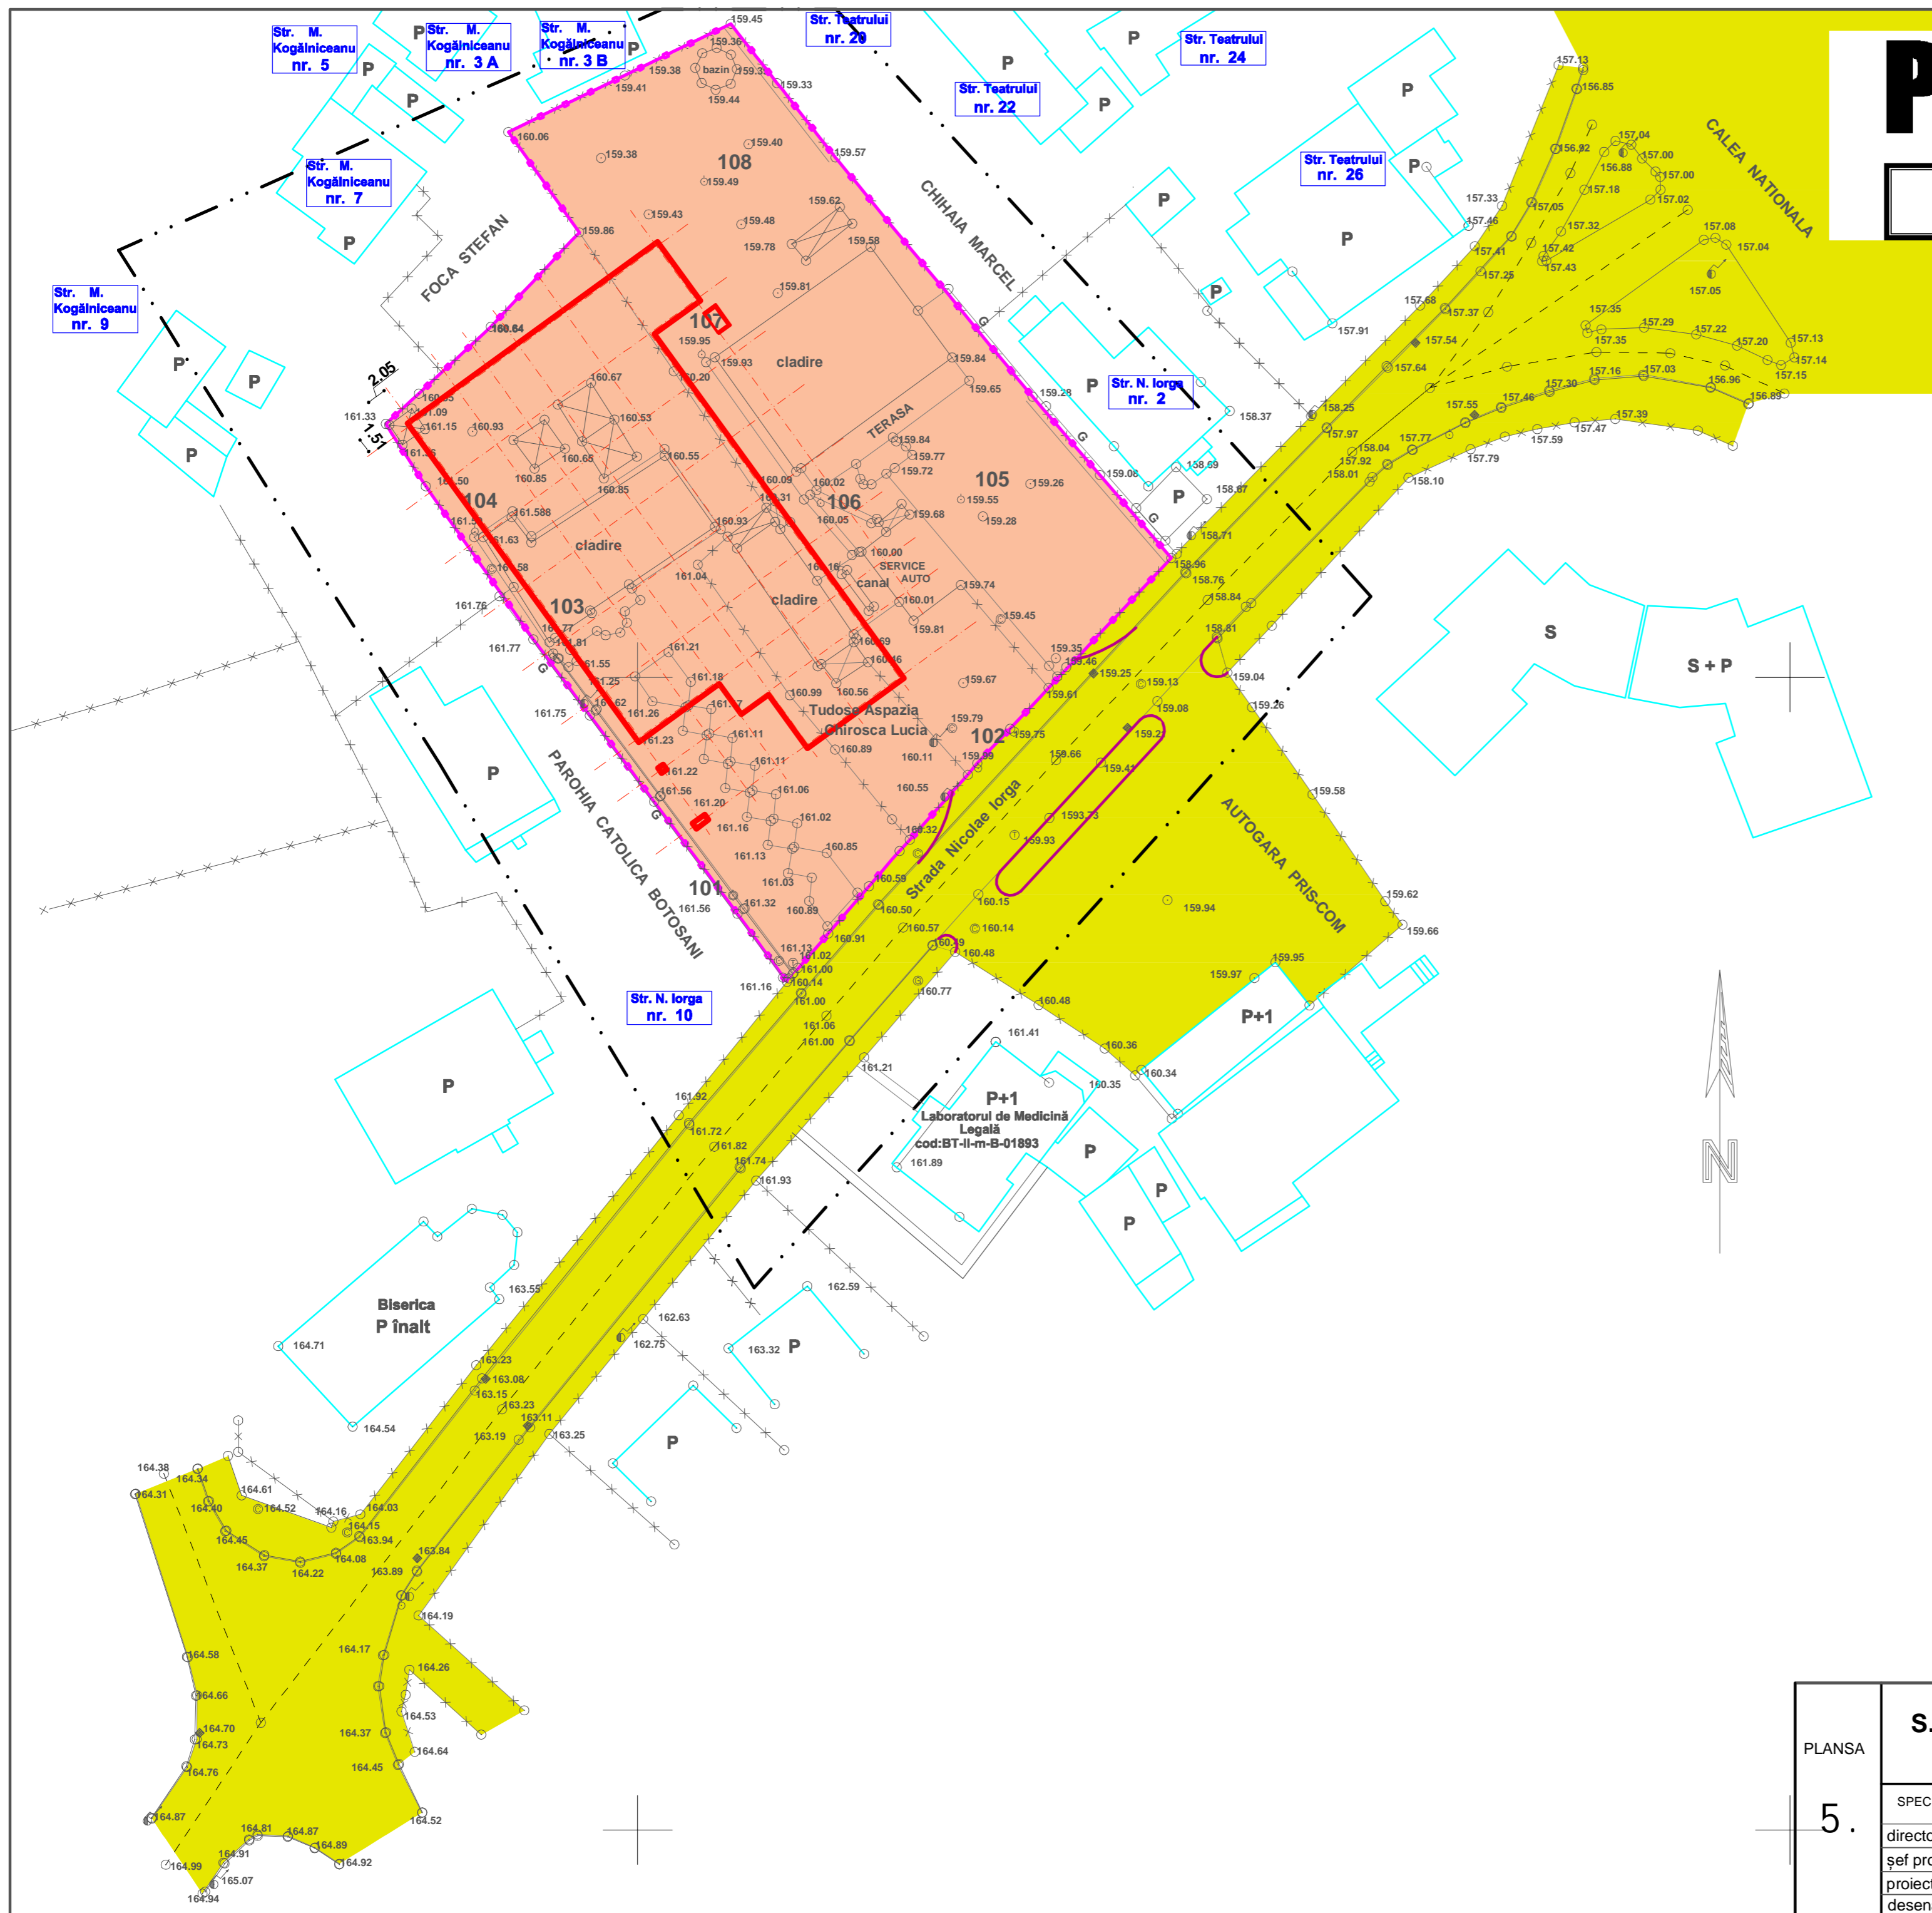

PLANSĂ	S.C. "NORD PROIECT" S.A. BOTOȘANI		Beneficiar: sc REINVEST TRADE SERVICE srl BUCUREȘTI	PR. NR. 11715/2013
			Proiect: COMPLEX PENNY MARKET, Mun. Botoșani	FAZA: P.U.D.
5.	SPECIFICAȚIE	NUME	SEMNAȚURA	scara: 1: 500 data: 2013
	director general	ing. I. Panțăru		
	șef proiect	arh. urb. M. Bacinschi		
	proiectat	arh. urb. M. Bacinschi		
	desenat	arh. urb. M. Bacinschi		REGIMUL JURIDIC ȘI OBIECTIVE DE UTILITATE PUBLICĂ