


4. PLAN DE SITUAȚIE - ECHIPĂRI EDILITARE

P.U.Z. PLAN URBANISTIC ZONAL

CONSTRUIRE CENTRU COMERCIAL, AMENAJARE PARCARE ȘI ACCES,
AMENAJARE MIJLOACE DE PUBLICITATE, ÎMPREJMUIRE TEREN PRIVAT,
ORGANIZARE DE ȘANTIER
Str. Ștefan cel Mare, nr. 7, Botoșani.

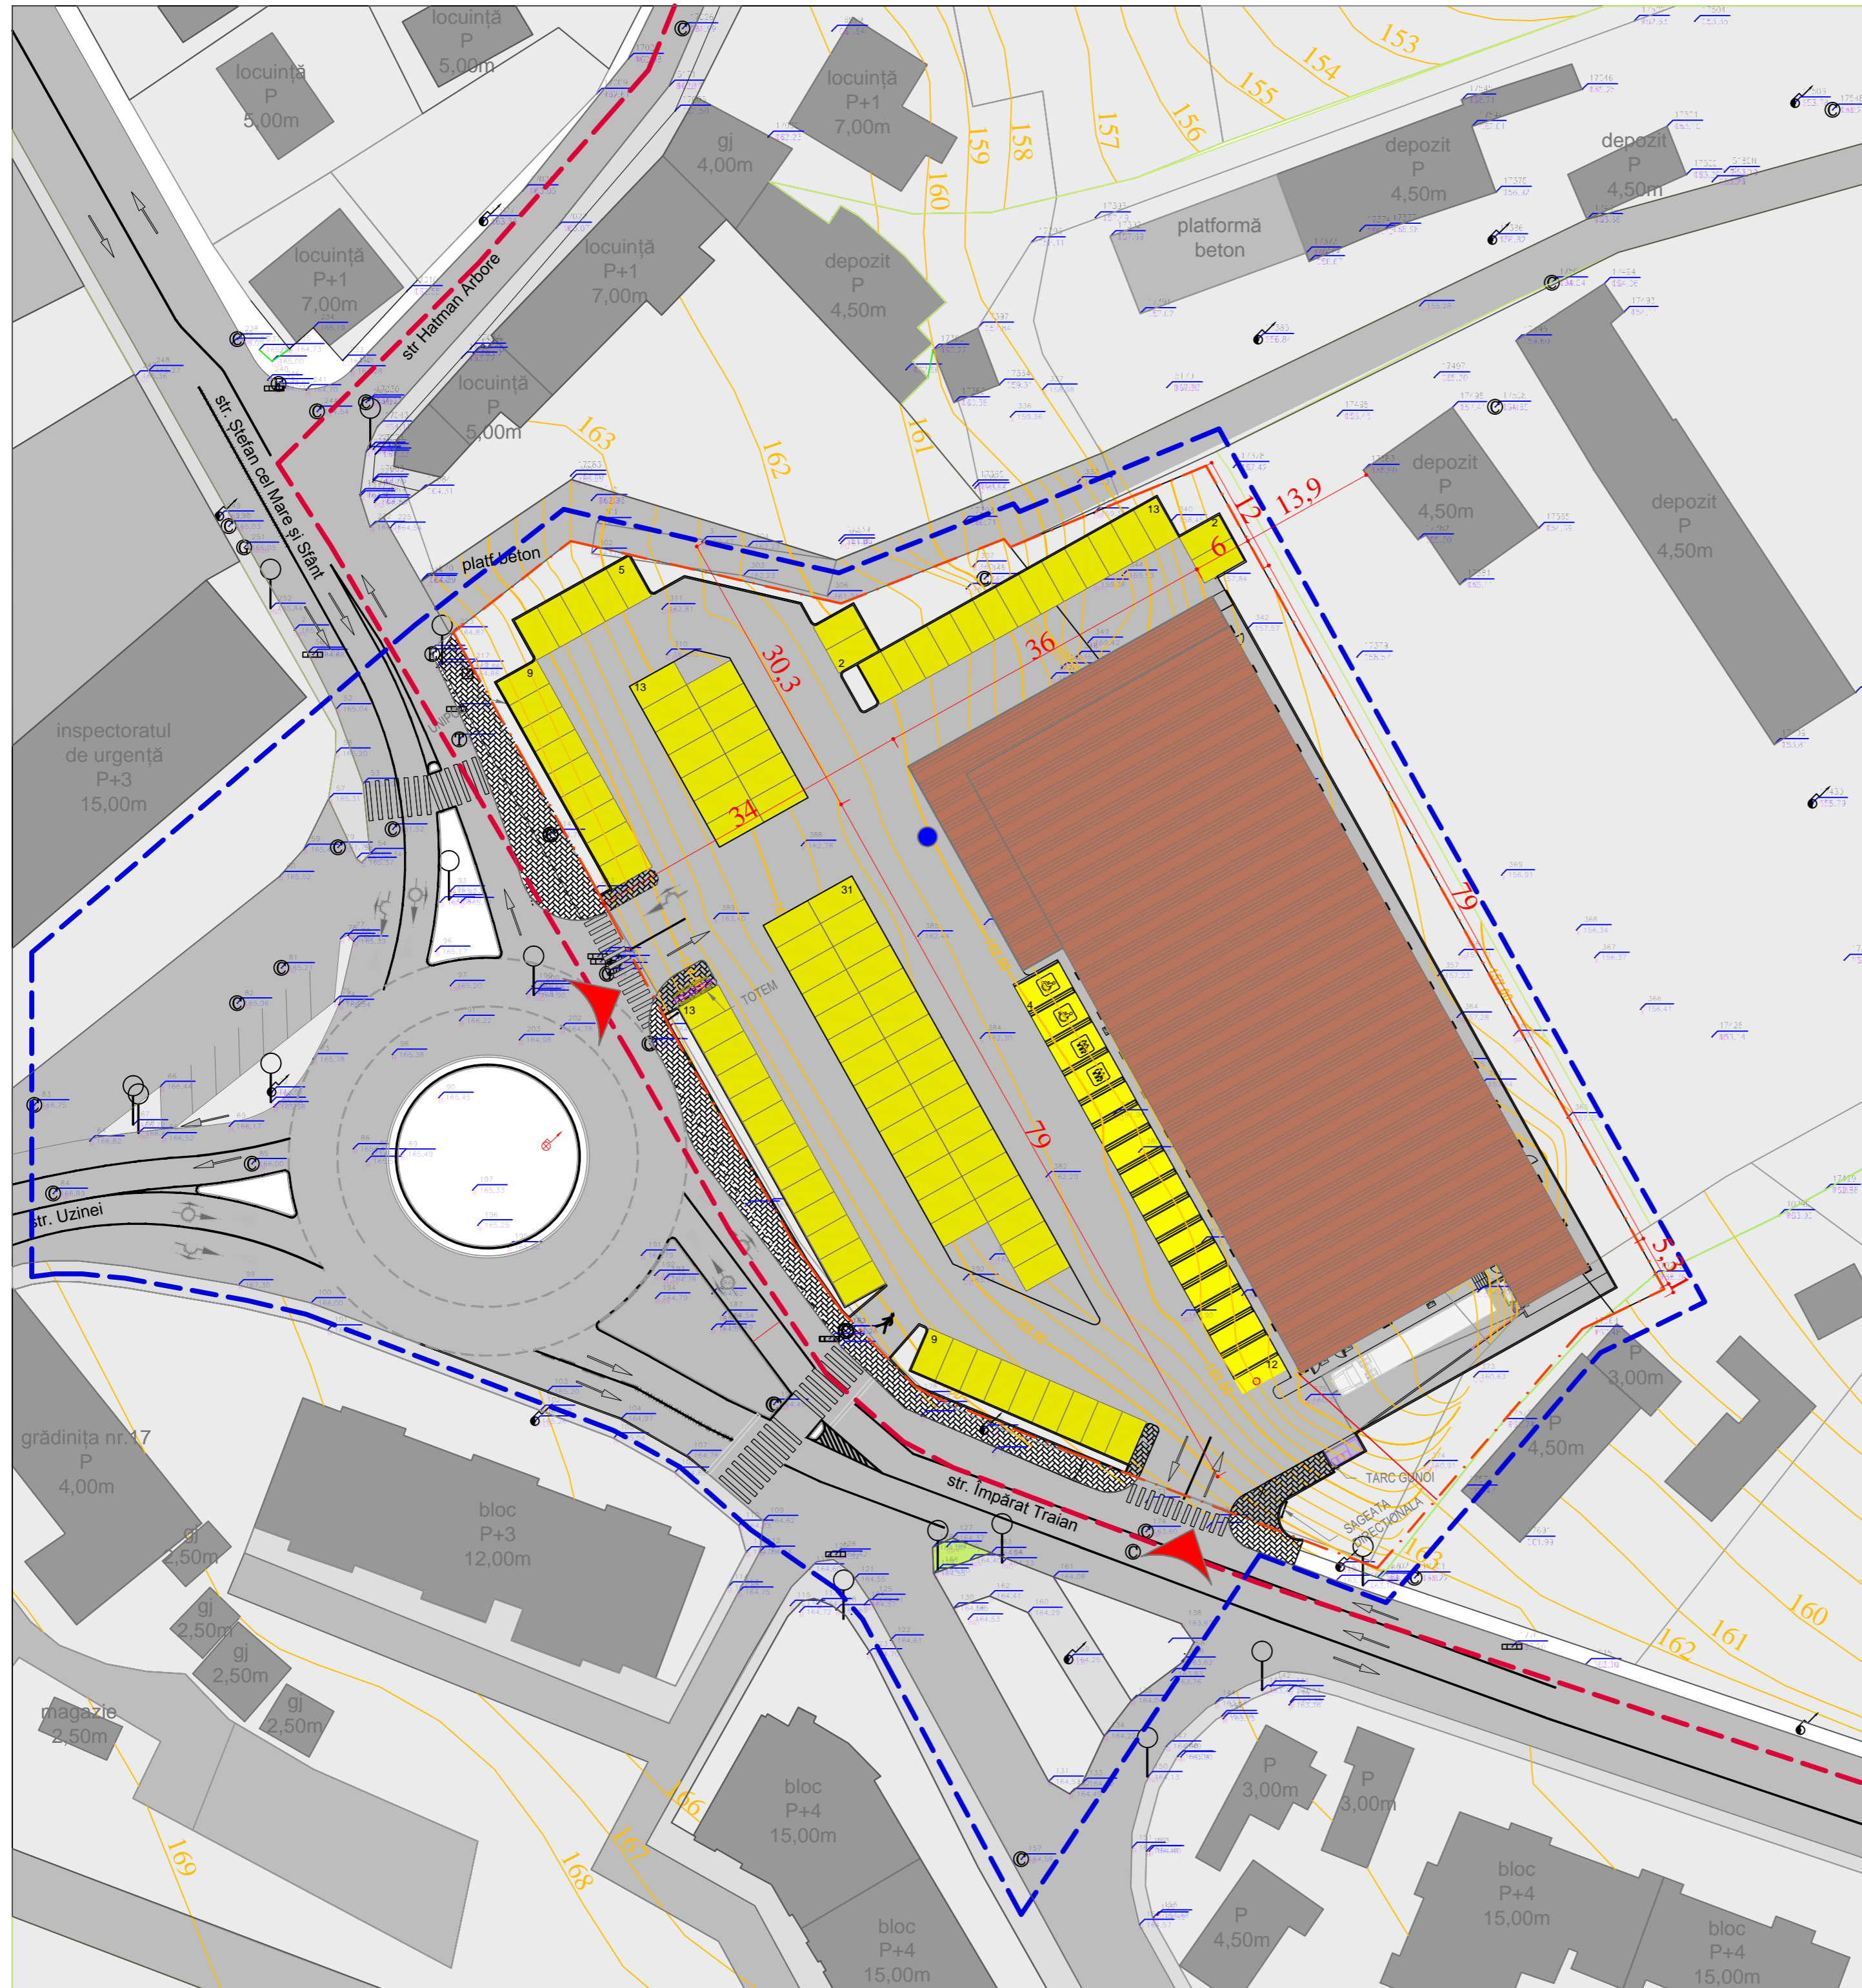

LEGENDĂ

- LIMITA ZONEI REGLEMENTATĂ
- LIMITA TEREN CARE FACE OBIECTUL DOCUMENTAȚIEI
- LIMITA U.T.R. 19
- CONSTRUCȚII EXISTENTE
- CONSTRUCȚII PROPUSE
- CIRCULAȚII PIETONALE
- CIRCULAȚII AUTO
- ACCES AUTO
- ACCES PIETONAL

ZONĂ DE REGLEMENTARE
 Teren parcelă construitibilă: - C.F. nr.63642, N.C. 63642, S = 4459mp
 - C.F. nr.63643, N.C. 63643, S = 1692mp
 - C.F. nr.63646, N.C. 63646, S = 381mp
 - C.F. nr.63641, N.C. 63641, S = 2615mp

- REȚELE EXISTENTE
- REȚEA APĂ
 - REȚEA GAZE NATURALE
 - REȚEA CANALIZARE
 - CĂMIN CANALIZARE
 - STĂLP ILUMINAT
 - HIDRANT

REȚELE PROPUSE
 Pe amplasamentul studiat există rețele de apă-canal, energie electrică, gaze naturale, hidranți, etc. de la care se va branșa clădirea propusă.

DOCUMENTUL/DESENUL REPREZINTĂ PROPRIETATE INTELLECTUALĂ A S.C. NEO STYLE S.R.L. TRANSMITEREA SAU REPRODUCEREA INTEGRALĂ SAU PARȚIALĂ, FĂRĂ APROBAREA SCRISĂ A S.C. NEO STYLE S.R.L. SE SANCTIONEAZĂ CONFORM LEGII NR 8/1996				
URBANIST COORDONATOR				
URBANIST VERIFICATOR/ EXPERT	NUME	SEMNTURA	CERINȚA	REFERAT/EXPERTIZĂ NR./DATA
PROIECTANT GENERAL:	S.C. NEO STYLE S.R.L. - BOTOȘANI, str. Unirii, nr. 11A, P. ap. 1, COD POȘTAL - 710221, J07 / 1369 / 1994, C.U.I. RO 6868873			Beneficiar:
PROIECTANT DE ARHITECTURA:	STUDIO APUNCT S.R.L. - IAȘI, str. Piața Unirii, nr. 6, bl.6, sc.B, et.2, ap.8 COD POȘTAL - 700055, J22 / 1299 / 2017, C.U.I. 37566948			S.C. SIMCOS S.A. S.C. VANITANIX S.R.L.
SPECIFICATIE	NUME	SEMNTURA	SCARA:	pr. nr. 318/2017
șef proiect	arh. Mircea CURTEANU		1:500	Proiect: CONSTRUIRE CENTRU COMERCIAL, AMENAJARE PARCARE ȘI ACCES, AMENAJARE MIJLOACE DE PUBLICITATE, ÎMPREJMUIRE TEREN PRIVAT, ORGANIZARE DE ȘANTIER
proiectat	arh. Bogdan CURTEANU		DATA	Faza: P.U.Z.
desenat	arh. Bogdan CURTEANU		12.2017	STUDIUL DE OPORTUNITATE
Titlu planșă: PLAN DE SITUAȚIE - ECHIPĂRI EDILITARE				Planșa nr. A-04