



LEGENDĂ

- LIMITA ZONEI STUDIATE
- LIMITA ZONEI DETALIATĂ
- LIMITA TEREN CARE FACE OBIECTUL DOCUMENTAȚIEI
- LIMITA U.T.R. 19
- CONSTRUCȚII EXISTENTE
- CONSTRUCȚII PROPUSE
- CIRCULAȚII PIETONALE
- CIRCULAȚII AUTO
- ACCES AUTO
- ACCES PIETONAL LA CLĂDIRI


Teren parcelă construibilă: - C.F. nr.63642, N.C. 63642, S = 4459mp
- C.F. nr.63643, N.C. 63643, S = 1692mp
ZONĂ DE REGLEMENTARE: C.F. nr.63646, N.C. 63646, S = 381mp
- C.F. nr.63641, N.C. 63641, S = 2615mp

- REȚELE EXISTENTE
- REȚEA APĂ
 - REȚEA CANALIZARE
 - CANALIZARE PLUVIALĂ
 - CĂMIN CANALIZARE
 - REȚEA DE TERMIFICARE
 - REȚEA GAZE NATURALE
 - POST TRAFU - se va reloca
 - REȚEA TELECOMUNICAȚII
 - STĂLP ILUMINAT
 - HIDRANT

REȚELE PROPUSE

- PE AMPLASAMENTUL STUDIAT EXISTĂ REȚELE DE APĂ-CANAL, ENERGIE ELECTRICĂ, GAZE NATURALE, TELEFONIE, ETC.
- RACORDAREA CLĂDIRII LA UTILITĂȚI SE VA FACE CONFORM AVIZELOR DE BRANȘAMENT EMISE DE UNITĂȚILE ABILITATE.
- EVENTUALELE DEVIERI, PROTECȚII SE VOR REALIZA ÎN FAZA DE PROIECTARE - DTAC + PTH. CONFORM AVIZELOR DE AMPLASAMENT.

- REȚEA APĂ
- REȚEA CANALIZARE
- REȚEA ELECTRICITATE - relocare post TRAFU

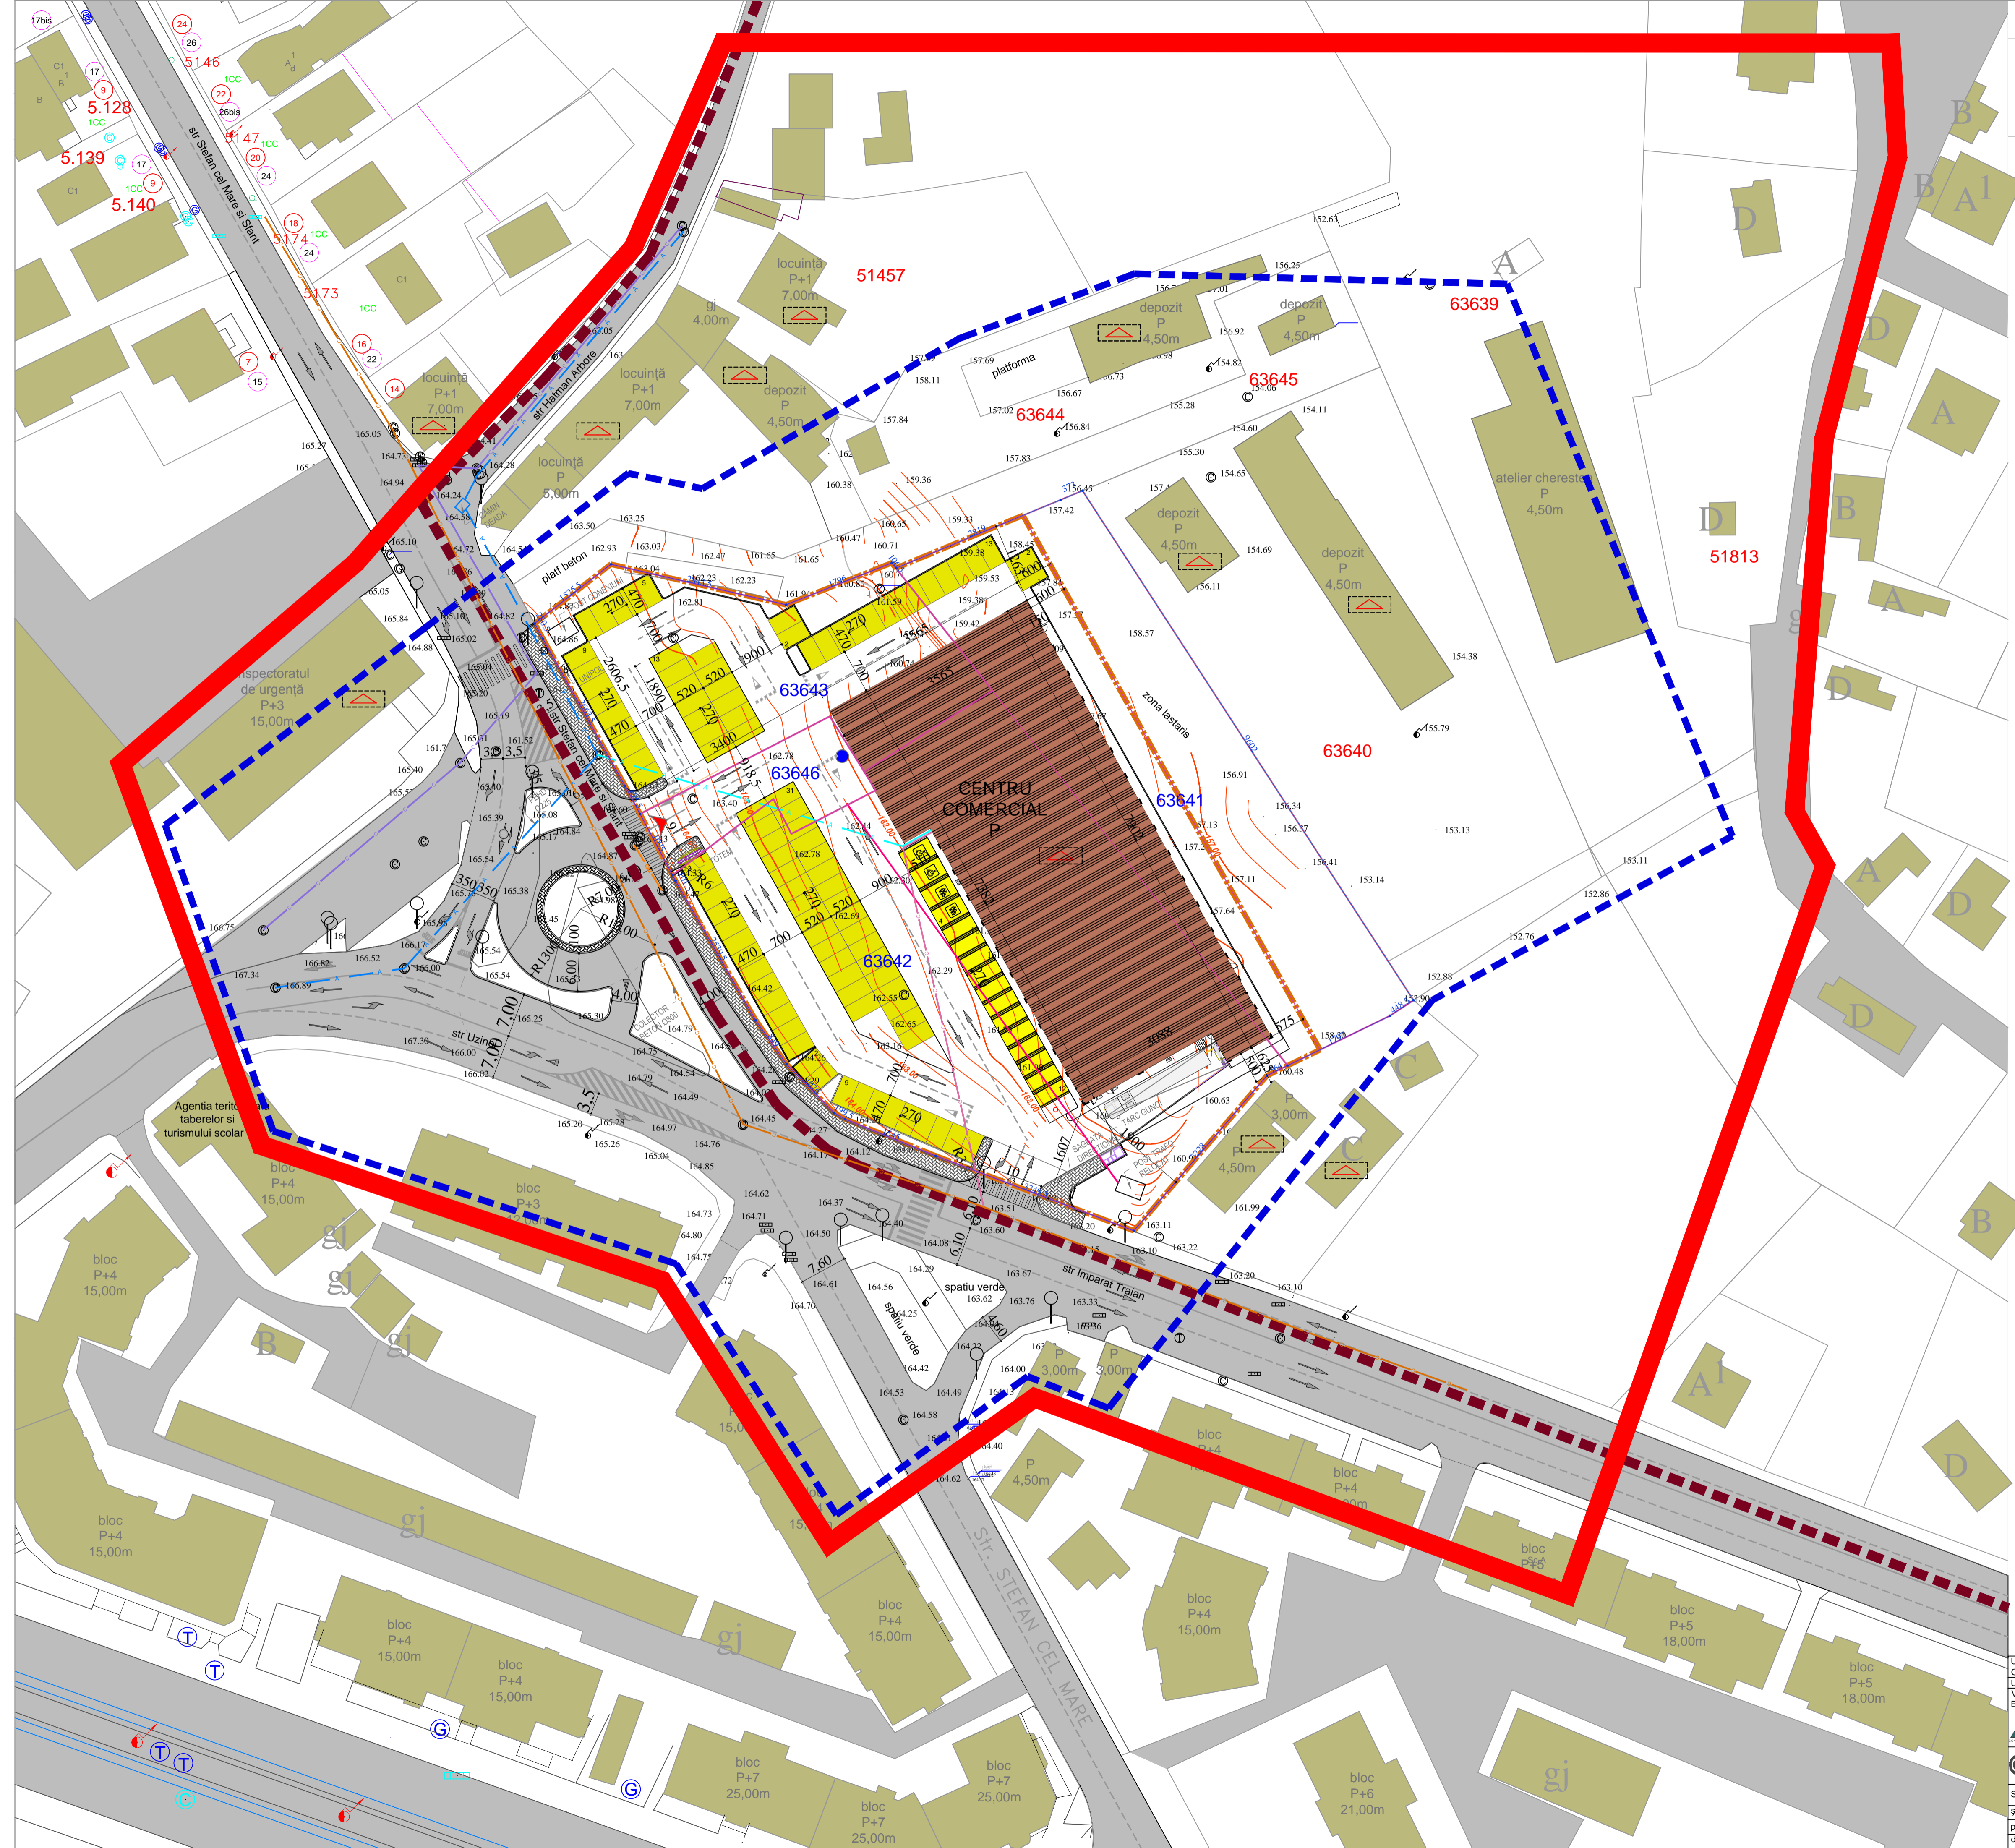

URBANIST COORDONATOR	arh. TULBURE MIHAI			
URBANIST VERIFICATOR/ EXPERT		SEMNATURA	CERINȚĂ	REFERAT/EXPERTIZĂ NR./DATA
PROIECTANT GENERAL:	S.C. NEO STYLE S.R.L. - BOTOȘANI, str. Unirii, nr. 11A, P. ap. 1, COD POSTAL - 710221, 307 1369 / 1994, C.U.I. RO 6868873			Beneficiar:
PROIECTANT DE ARHITECTURĂ:	STUDIO APUNTI S.R.L. - I.A.S.I, str. Pașii Unirii, nr. 6, bl.6, sc.B. et.2, ap.9 COD POSTAL - 70055, 22 1299 / 2017, C.U.I. 37565948			S.C. SIMCOS S.A. S.C. VANITANIX S.R.L.
SPECIFICATIE	NUME	SEMNATURA	SCARA:	pr. nr. 318/2017
șef proiect	arh. Mircea CURTEANU		1:500	Faza: P.U.Z.
proiectat	ing. Constantin ȘOCARICI		DATA	Proiect: CONSTRUIRE CENTRU COMERCIAL, AMENAJARE PARCARE ȘI ACCES, AMENAJARE MULOACE DE PUBLICITATE, ÎMPREJMUIRE TEREN PRIVAT, ORGANIZARE DE ȘANTIER
desenat	arh. Bogdan CURTEANU		05.2018	Str. Ștefan cel Mare, nr. 10, Botoșani. Titlu planșă: PLAN DE SITUAȚIE - PROPUS ECHIPĂRI EDILITARE
				Planșa nr. A-04