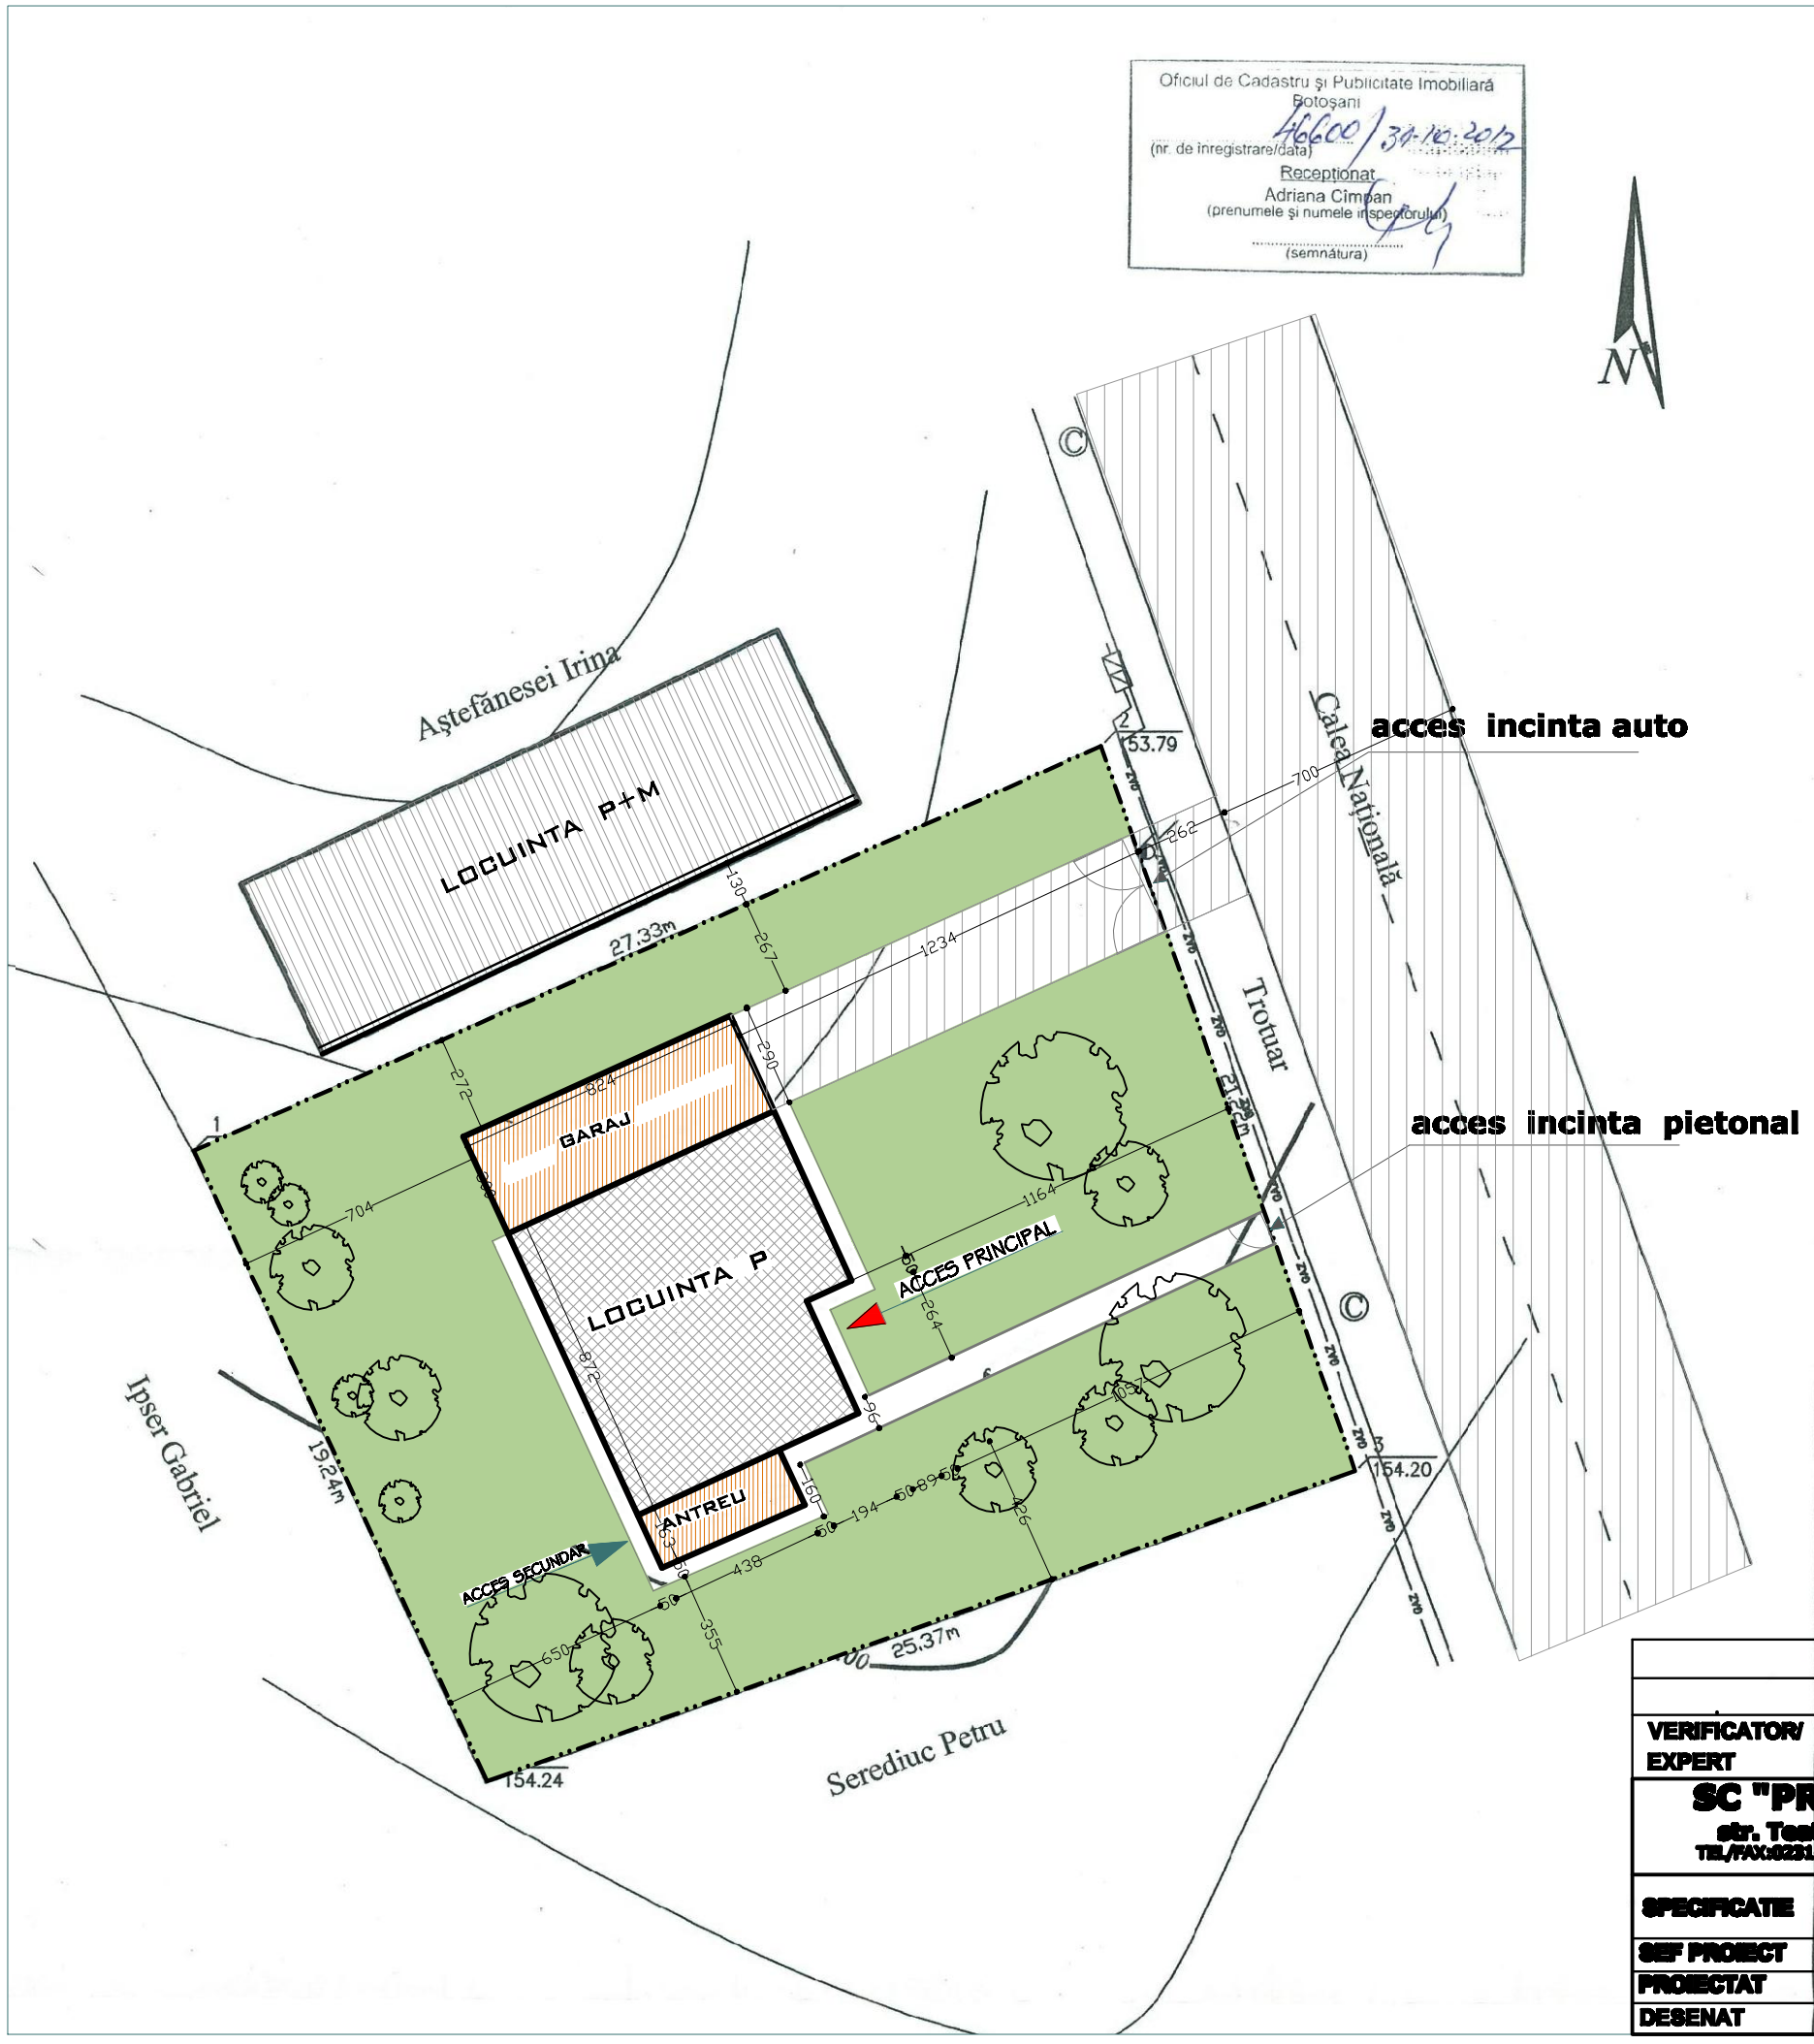

PUD Plan Urbanistic De Detaliu

MUNICIPIUL BOTOSANI - STR. CALEA NATIONALA Nr. 196

LEGENDA:

- LIMITA ZONEI STUDIATE
- IMPREJMUIRE PROPUSA
- CLADIRI EXISTENTE
- SPATII VERZI
- ACCESE PRINCIPALE LA CONSTRUCTII
- ACCESE SECUNDARE LA CONSTRUCTII
- ACCESE CAROSABILE
- TROTUARE, ALEI PIETONALE
- ZID FARA FERESTRE (CALCAN)

STRUCTURA

- DURABILE (CARAMIDA, PIATRA, BETON)
- SEMIDURABILE , PROVIZORII

STRUCTURA

- BUNA
- MEDIOCRA

BILANT TERITORIAL PROPUS

SUPRAFATA TEREN	TOTAL	- 505.00mp	
TERITORIU AFERENT	existent	propus demolare conform CU 669/01.10.2012	total
1. constructii	96.44	96.44	0.00
2. alei carosabile	35.13	35.13	0.00
5. trotuare	25.17	25.17	0.00
6. spatii verzi(gradina)	348.26	0.00	348.26
POT	19.09%		0.00%
CUT	0.19		0.00

VERIFICATOR/ EXPERT	NUME	SEMNATURA	CERINTA	
SC "PROIECT BOTOSANI" SRL str. Teatrului nr.3A BOTOSANI TEL./FAX:0231-514065; C.F. : 4906270; R.C. J07/1606/1998				BENEFICIAR: SURUBARU NETICA / Pr.nr. 1703/2012
SPECIFICATIE	NUME	SEMNATURA	Scara : 1/500	PROIECT: CONSTRUIRE LOCUINTA P+1E SI IMPREJMUIRE TEREN str.Calea Nationala, nr. 196 ,com. BOTOSANI / FAZA : PUD
SEF PROIECT	arh. M. Tulbure			
PROIECTAT	arh. R. Prisecariu		DATA : 2012	SITUATIA EXISTENTA / Planse nr. A1
DESENAT				