


# P.U.D. DE DETALIU

3.ECHIPARE TEHNICO-EDILITARA

- LEGENDA**
- Limita teren studiat
  - Limita proprietate studiată
  - Steren - 341,00mp,  
Limprejmuire - 59,50m
  - ▲ Acces pietonal
  - ▲ Acces carosabil

- LEGENDA**
  - ▲ Acces pietonal
  - ▲ Acces carosabil
- RETELE UTILITARE**
- rețea alimentare apă
  - rețea canalizare
  - rețea gaze caldă
  - rețea LEM 0,4kV
  - ▨ Construcție program

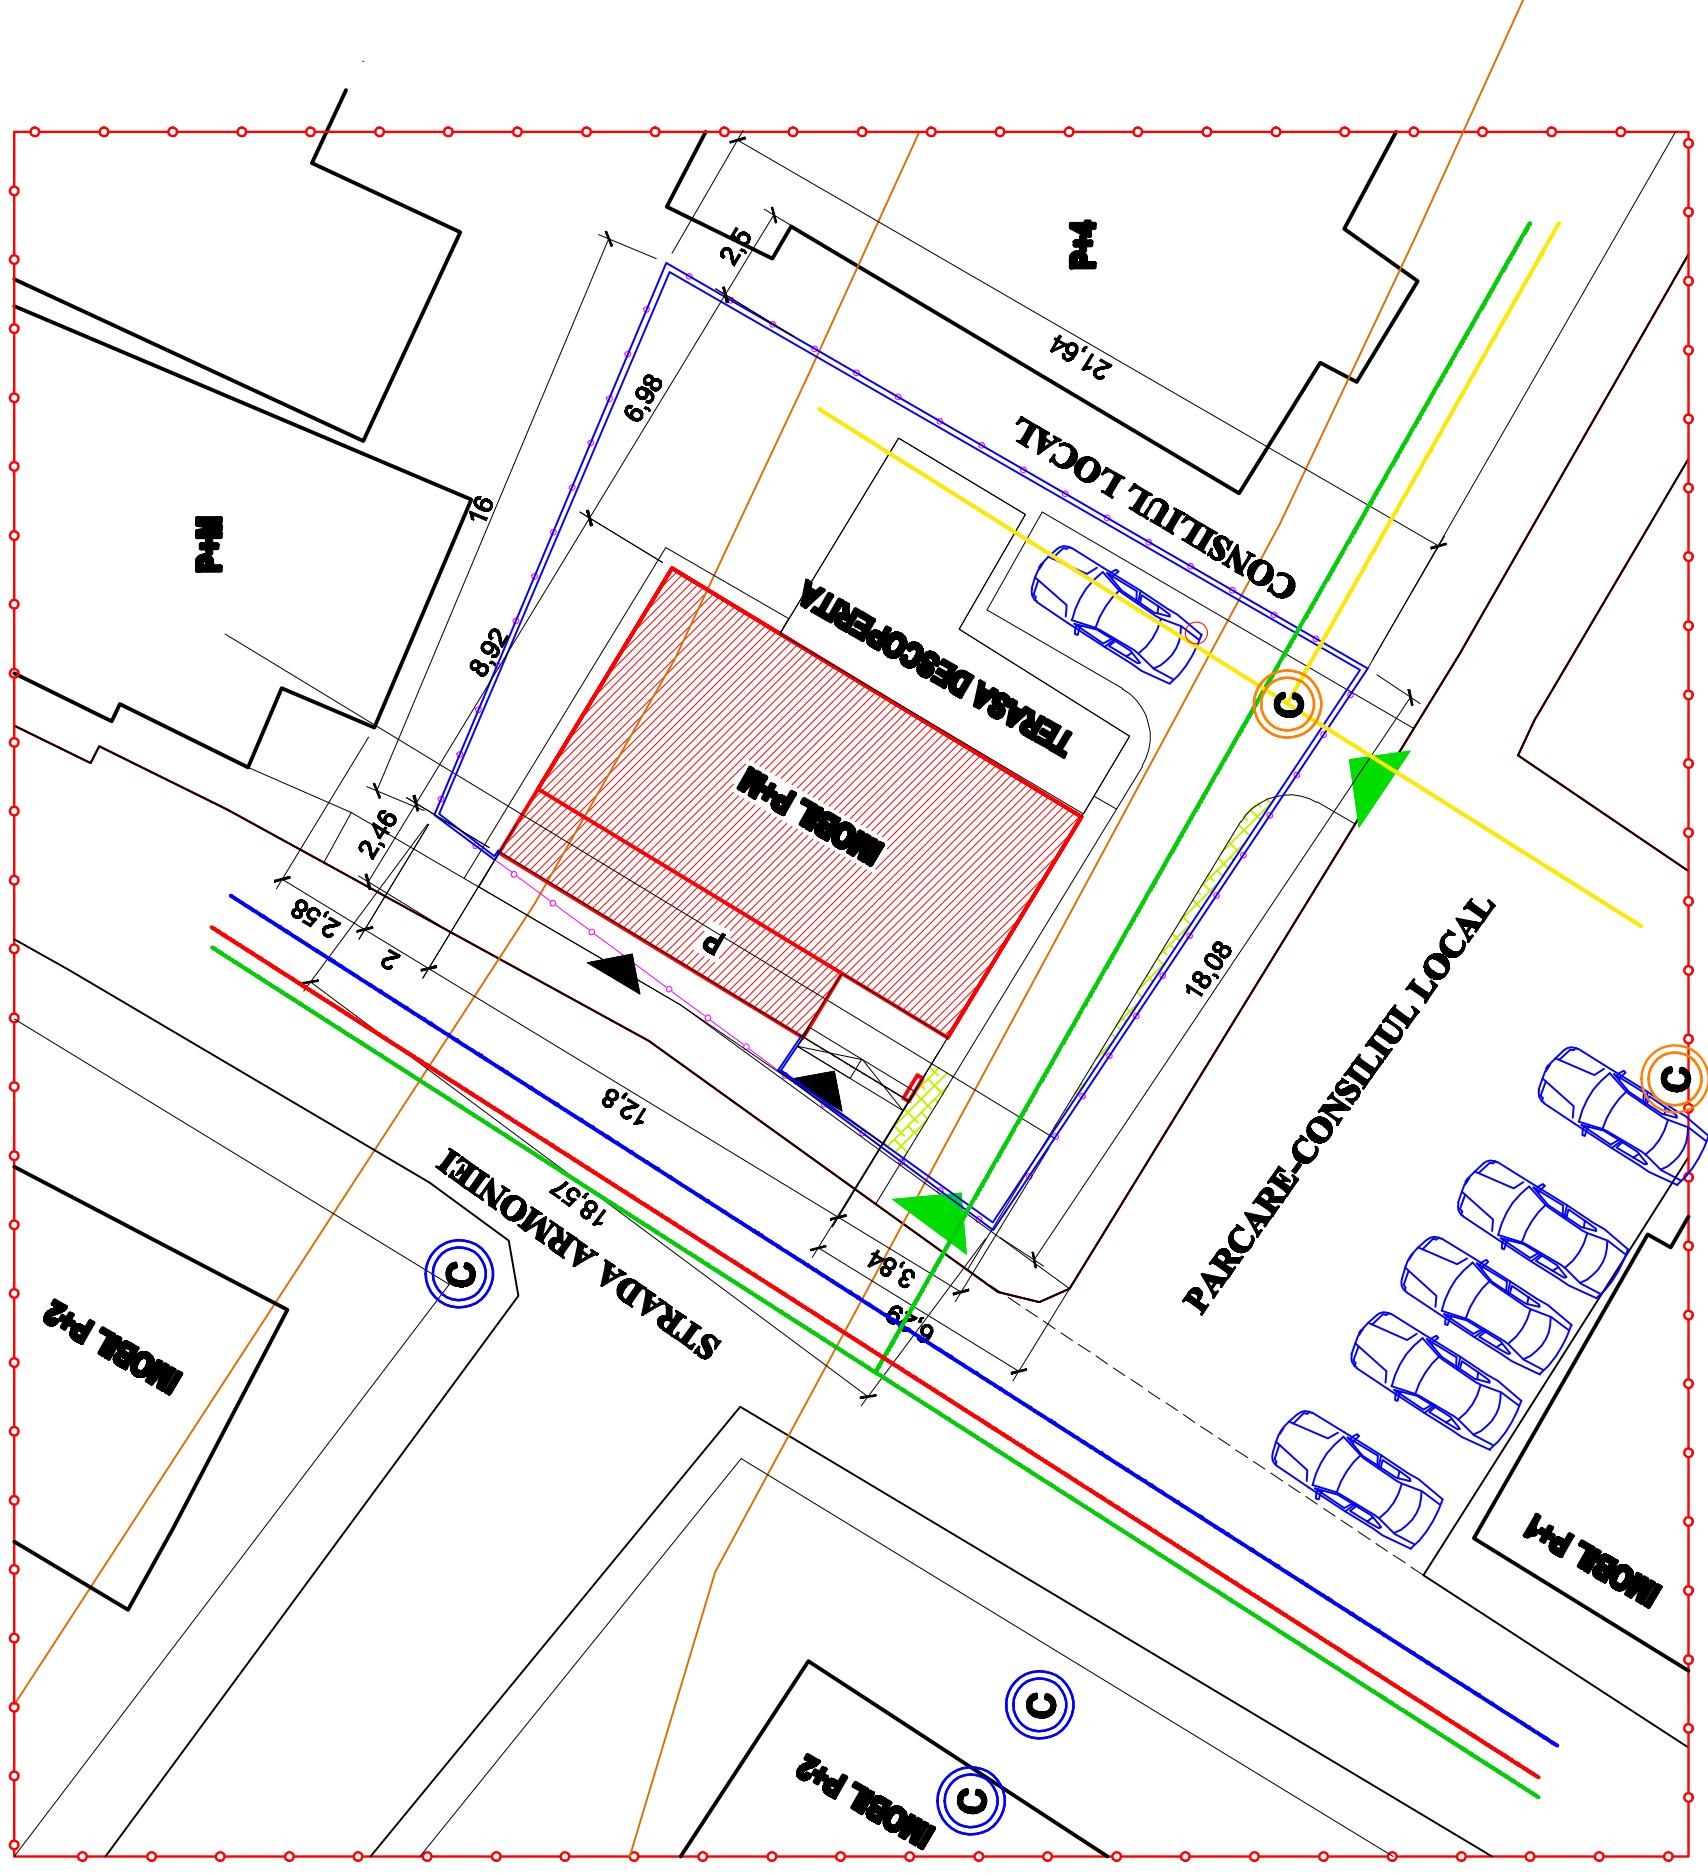


<p><b>SCARA:</b>  <b>1:200</b></p>		<p><b>ECHIPARE TEHNICO-EDILITARA</b></p> <p><b>PLANȘA:</b>  <b>A.3</b></p>	