

ROMÂNIA
JUDEȚUL BOTOȘANI
MUNICIPIUL BOTOȘANI
CONSILIUL LOCAL

HOTĂRÂRE
privind completarea inventarului bunurilor aparținând domeniului privat
al municipiului Botoșani

CONSILIUL LOCAL AL MUNICIPIULUI BOTOȘANI

analizând propunerea domnului Primar Cătălin Mugurel Flutur privind completarea inventarului bunurilor aparținând domeniului privat al municipiului Botoșani,
văzând raportul de specialitate al Biroului Cadastru,
în baza art. 36 alin. (2) lit. c) și alin.(5) lit. b) și a art.122 din Legea nr.215/2001 republicată, cu modificările și completările ulterioare,
în temeiul art. 45 alin. (2) din Legea administrației publice locale nr.215/2001, republicată în Monitorul Oficial al României, Partea I, nr.123 din 20 februarie 2007, cu modificările și completările ulterioare,

HOTĂRĂȘTE:

Art.1 (1) Se aprobă completarea inventarului bunurilor aparținând domeniului privat al municipiului Botoșani cu următoarele obiective :


Nr. crt.	Adresa obiectiv	Tip obiectiv, caracteristici
1	Calea Națională nr. 70	Teren cotă indiviză – 9,86 mp
2	Calea Națională nr. 85	Teren CC – 2360,10 mp

(2) Obiectivele prevăzute la alin. (1) se identifică în planșele anexe nr.1 - 2 la prezenta hotărâre.

Art.2 Primarul municipiului Botoșani, prin serviciile aparatului de specialitate va duce la îndeplinire prevederile prezentei hotărâri.

PREȘEDINTE DE ȘEDINȚĂ,
Consilier, Andrei Cosmin Ionuț


CONTRASEMNEAZĂ,
Secretar, Ioan Apostu

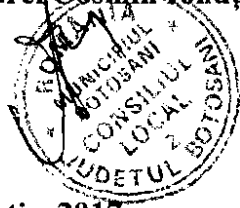

Botoșani, 17 martie 2017
Nr. 59

Anexa nr. 19
la HCL nr. 19
17.03.2012



Presedinte de sedinta,
Consilier, *Alexandru Andrei*

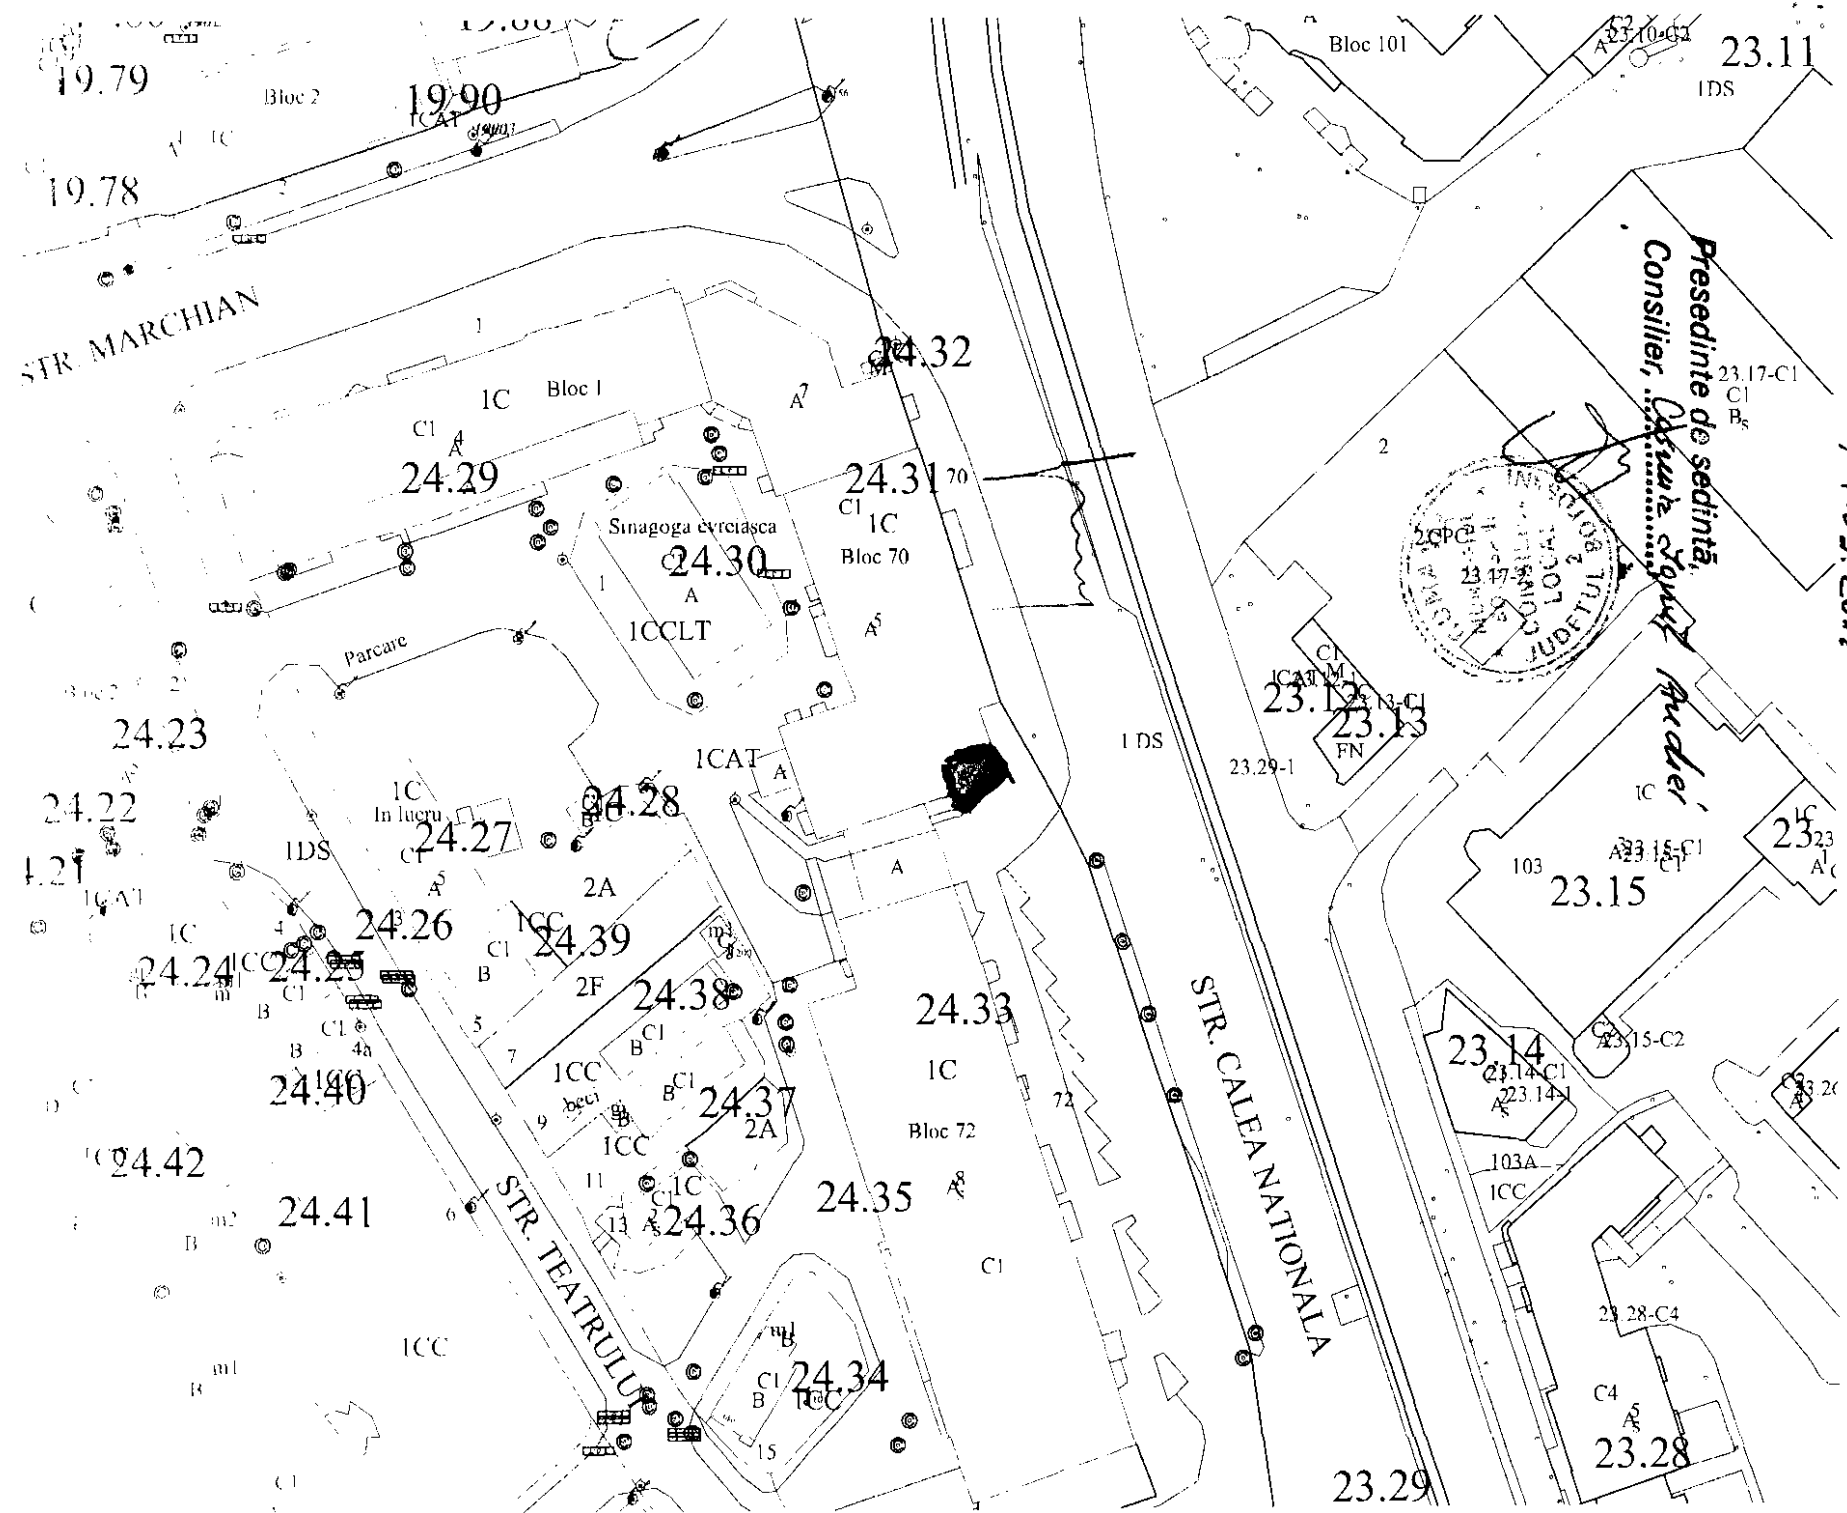

Anexa nr. 2
la HCL nr. 59 / 17.03.2017

PRODUCED BY AN AUTODESK EDUCATIONAL PRODUCT

Presedinte de sedinta,
Consilier, ...
Cesimira Ionut Anchei

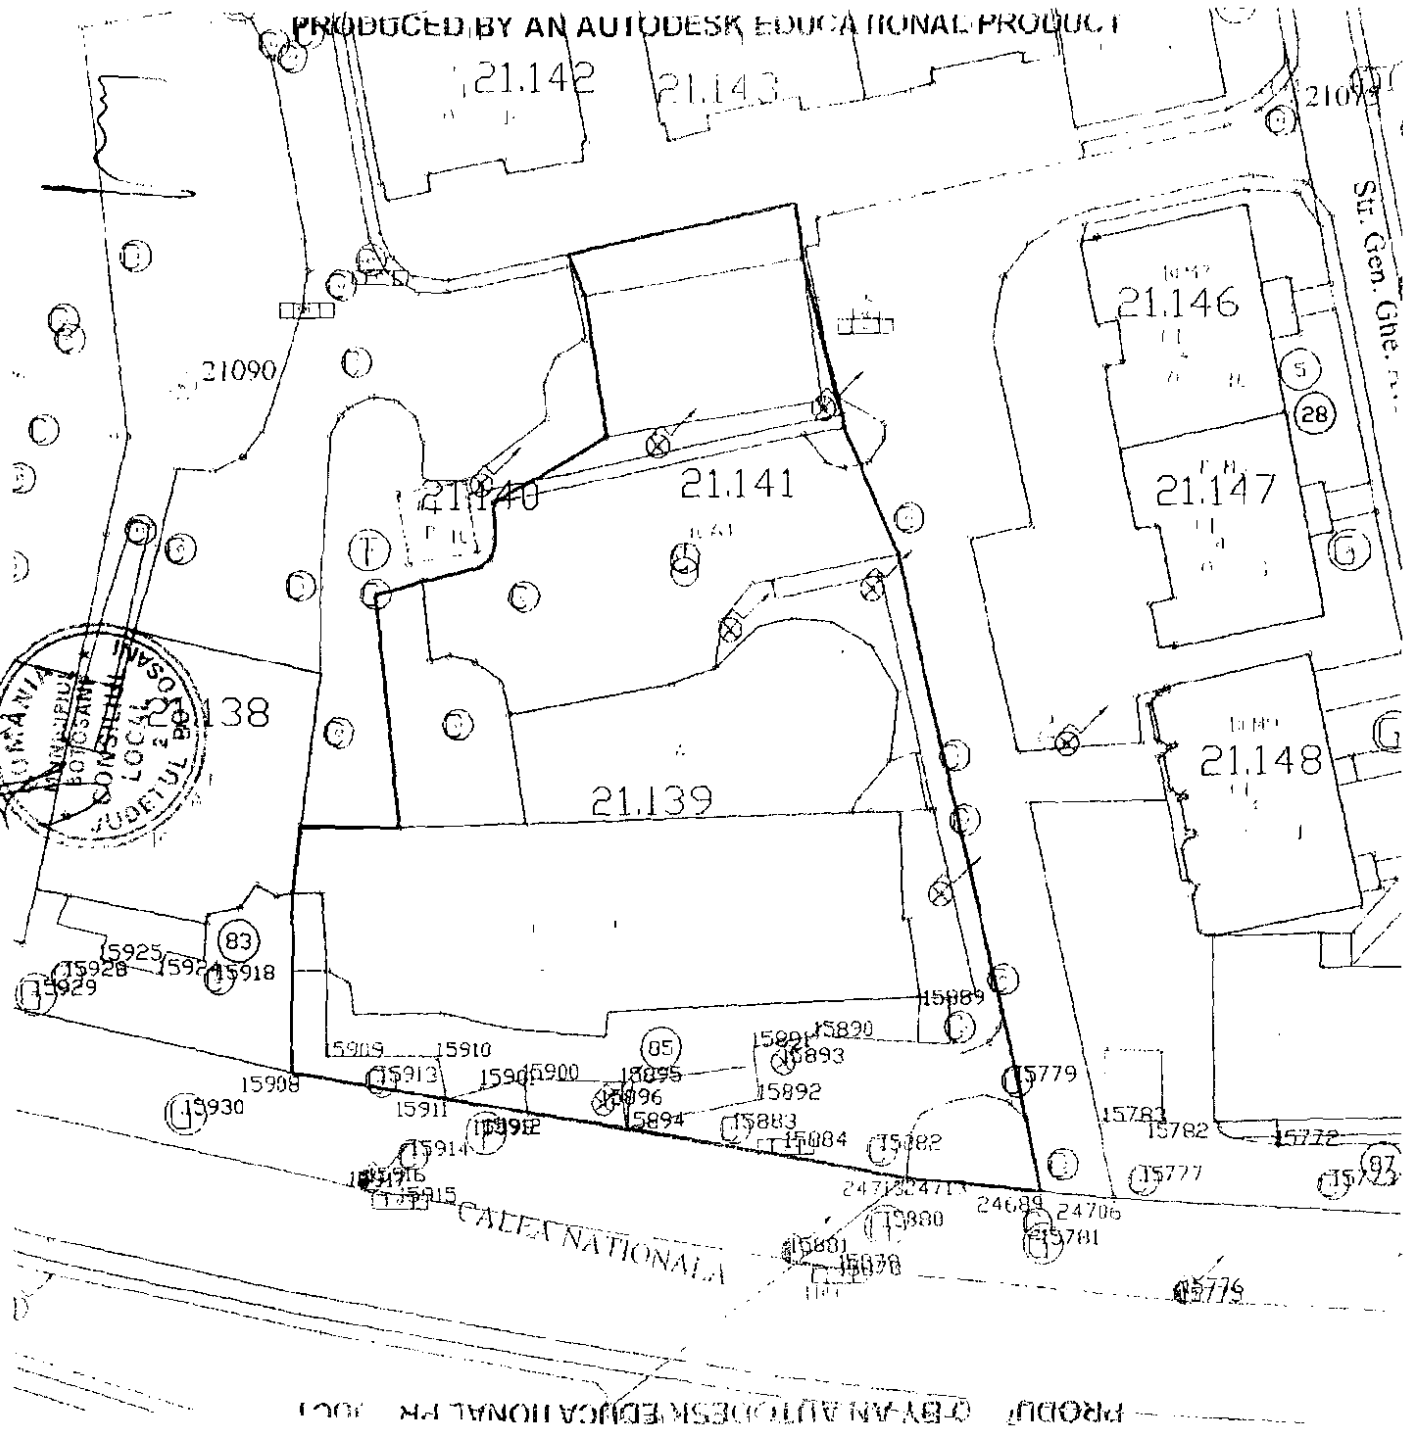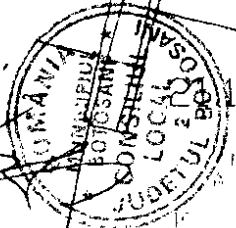

PRODUCED BY AN AUTODESK EDUCATIONAL PRODUCT