

Perimetrul fundatii initiale




Nota: planșa preluată din proiect nr. 389/2021 elaborat în fața PUZ și studiu de oportunitate de către proiectant general S.C. NEO STYLE S.R.L. Botoșani și proiectant de arhitectură S.C. ACOBA S.R.L. Botoșani

EXPERT TEHNIC	NUME	SEMNĂTURA	SCARA	REFERAT/ EXPERTIZA NR./ DATA
EXPERT TEHNIC Af	dr. ing. Plăcică Dorel		1:200	BENEFICIAR: S.C. TADAS CONSTRUCT S.R.L. PROIECT NR: 74-2/14.03.2022 TITLU: EXPERTIZĂ TEHNICĂ cerința Af Realizarea unei excavații și influența excavației asupra construcțiilor învecinate "CONSTRUIRE LOCUINȚE COLECTIVE 2S+P+10E (grupus 2S+P+8E+9E retras) CU SPAȚII COMERCIALE LA PARTER, AMENAJARE PARCARE, AMENAJĂRI EXTERIOARE, RACORD UTILITĂȚI, ORGANIZARE DE ȘANTIER" Amplasament: str. Calea Națională nr. 74, NC 63247, municipiul Botoșani, județul Botoșani TITLU PLANȘA: PLAN DE SITUAȚIE EXISTENT
PRELUCRAT	ing. Turcanu Paul		DATA 03/04.2022	

S.C. PROCONRIM S.R.L.
str. Sfânta Maria nr. 30, sat Vișan, comuna Birnova, județul Iași, România
Tel. Fax. 0332/415555; 0742037472; e-mail: proconrim@yahoo.com
J 22-853-2000; C.F. : RO13678049; cont - B.C.R., B.R.D.-Iași



FAZA E.T. cerința Af
PLANȘA NR: ET 01

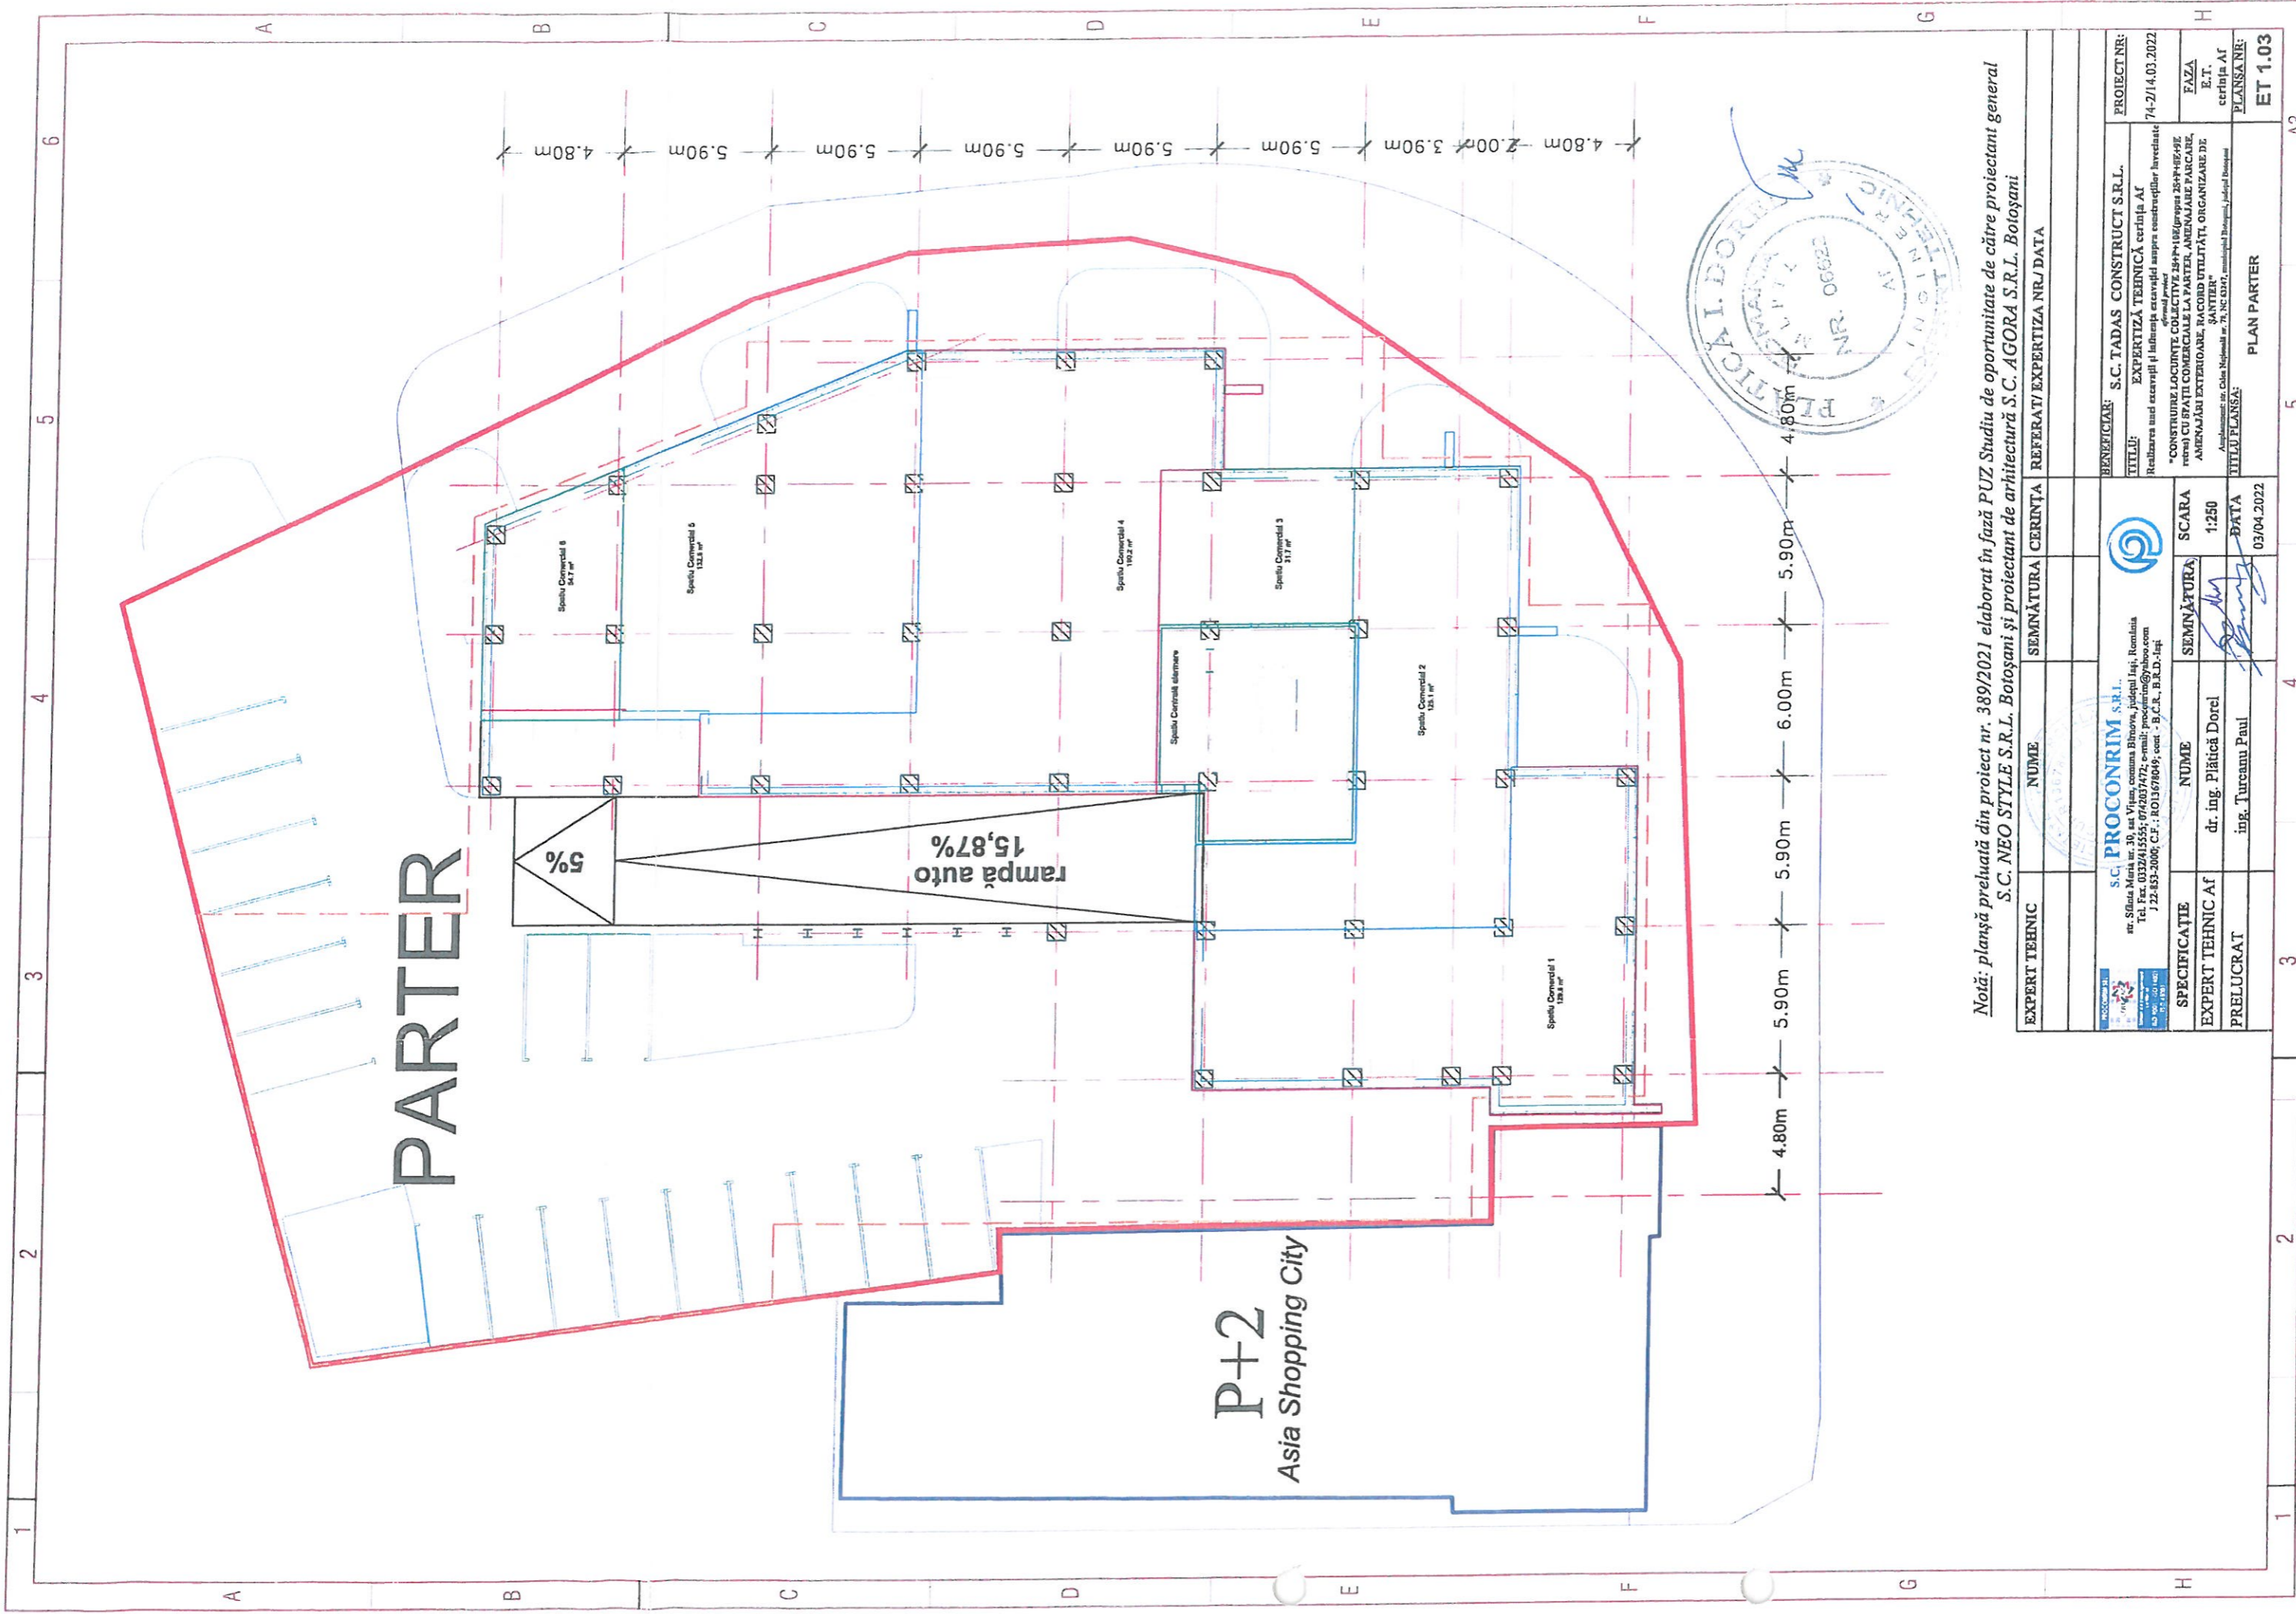

Notă: planșă preluată din proiect nr. 389/2021 elaborat în fază P.U.Z. Studiul de oportunitate de către proiectant general S.C. NEO STYLE S.R.L. Botoșani și proiectant de arhitectură S.C. AGORA S.R.L. Botoșani

EXPERT TEHNIC	NUME	SEMNĂTURA	CERINȚA	REFERAT/EXPERTIZA NR./DATA
<p>S.C. PROCONRIM S.R.L. nr. Sfința Maria nr. 30, sat Vijani, comuna Bîrnova, județul Iași, România Tel. Fax. 033241555; 0742037472, e-mail: proconrim@yahoo.com J22-83-2000; C.F.: RO13678049, cont.: B.C.R., B.R.D.-Iași</p>		SCARA		
SPECIFICAȚIE	NUME	SEMNĂTURA	SCARA	DATA
EXPERT TEHNIC Af	dr. ing. Plăcică Dorel		1:250	
PRELUCRAT	ing. Turcanu Paul			03/04.2022
		BENEFICIAR: S.C. TADAS CONSTRUCT S.R.L.		PROIECT NR:
		TITLUL: EXPERTIZĂ TEHNICĂ cerința Af		74-2/14.03.2022
		Realizarea uad excavării și întinerii excavării asupra construcțiilor învelite.		FAZA
		"CONSTRUIRE LOCUIȚE COLECTIVE 254+108 (pe suprafața de teren) CU SPAȚII COMERCIALE LA PARTER, AMENAJARE PARCARE, AMENAJĂRI EXTERIOARE, RACORD UTILITĂȚI, ORGANIZARE DE SĂNITATE"		E.T.
		Anexament nr. Cămin Național nr. 71, NC 0387, municipiul Botoșani, județul Botoșani		PLANȘA NR:
		TITLUL PLANȘA:		ET 1.03
		PLAN PARTER		

