


# P.U.Z. INTRODUCERE IN INTRAVILAN

## 2203/2022 locuinte cu regim mic de inaltime

**EXTINDERE CIMITIR CONFORM P.U.Z.**  
**aprobat prin H.C.L. 343 27.11.2014**

**ZONA PROTECTIE SANITARA**  
 > 100,00 m fata de limita cimitirului Eternitatea  
 > 1000,00 m fata de limita fostei gropi de gunoi a municipiului Botosani  
**AMPLASAMENTUL NU ESTE SUB INCIDENTA ZONEI DE PROTECTIE**

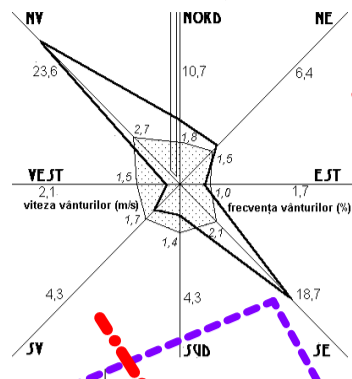


### LEGENDA

- - - - - LIMITA INTRAVILAN
- - - - - LIMITA ZONA STUDIATA
- - - - - LIMITA PROPRIETATE CAD 68278 p. reglementata
- - - - - LIMITA LOT PROPOS
- CONSTRUCTII EXISTENTE in afara zonei reglementate
- CIRCULATII CAROSABIL
- CIRCULATII PIETONAL
- TEREN AGRICOL
- ▲ ACCES PRINCIPAL

### LEGENDA

- Stalp electricitate
- - - - - Limita proprietate
- Constructii

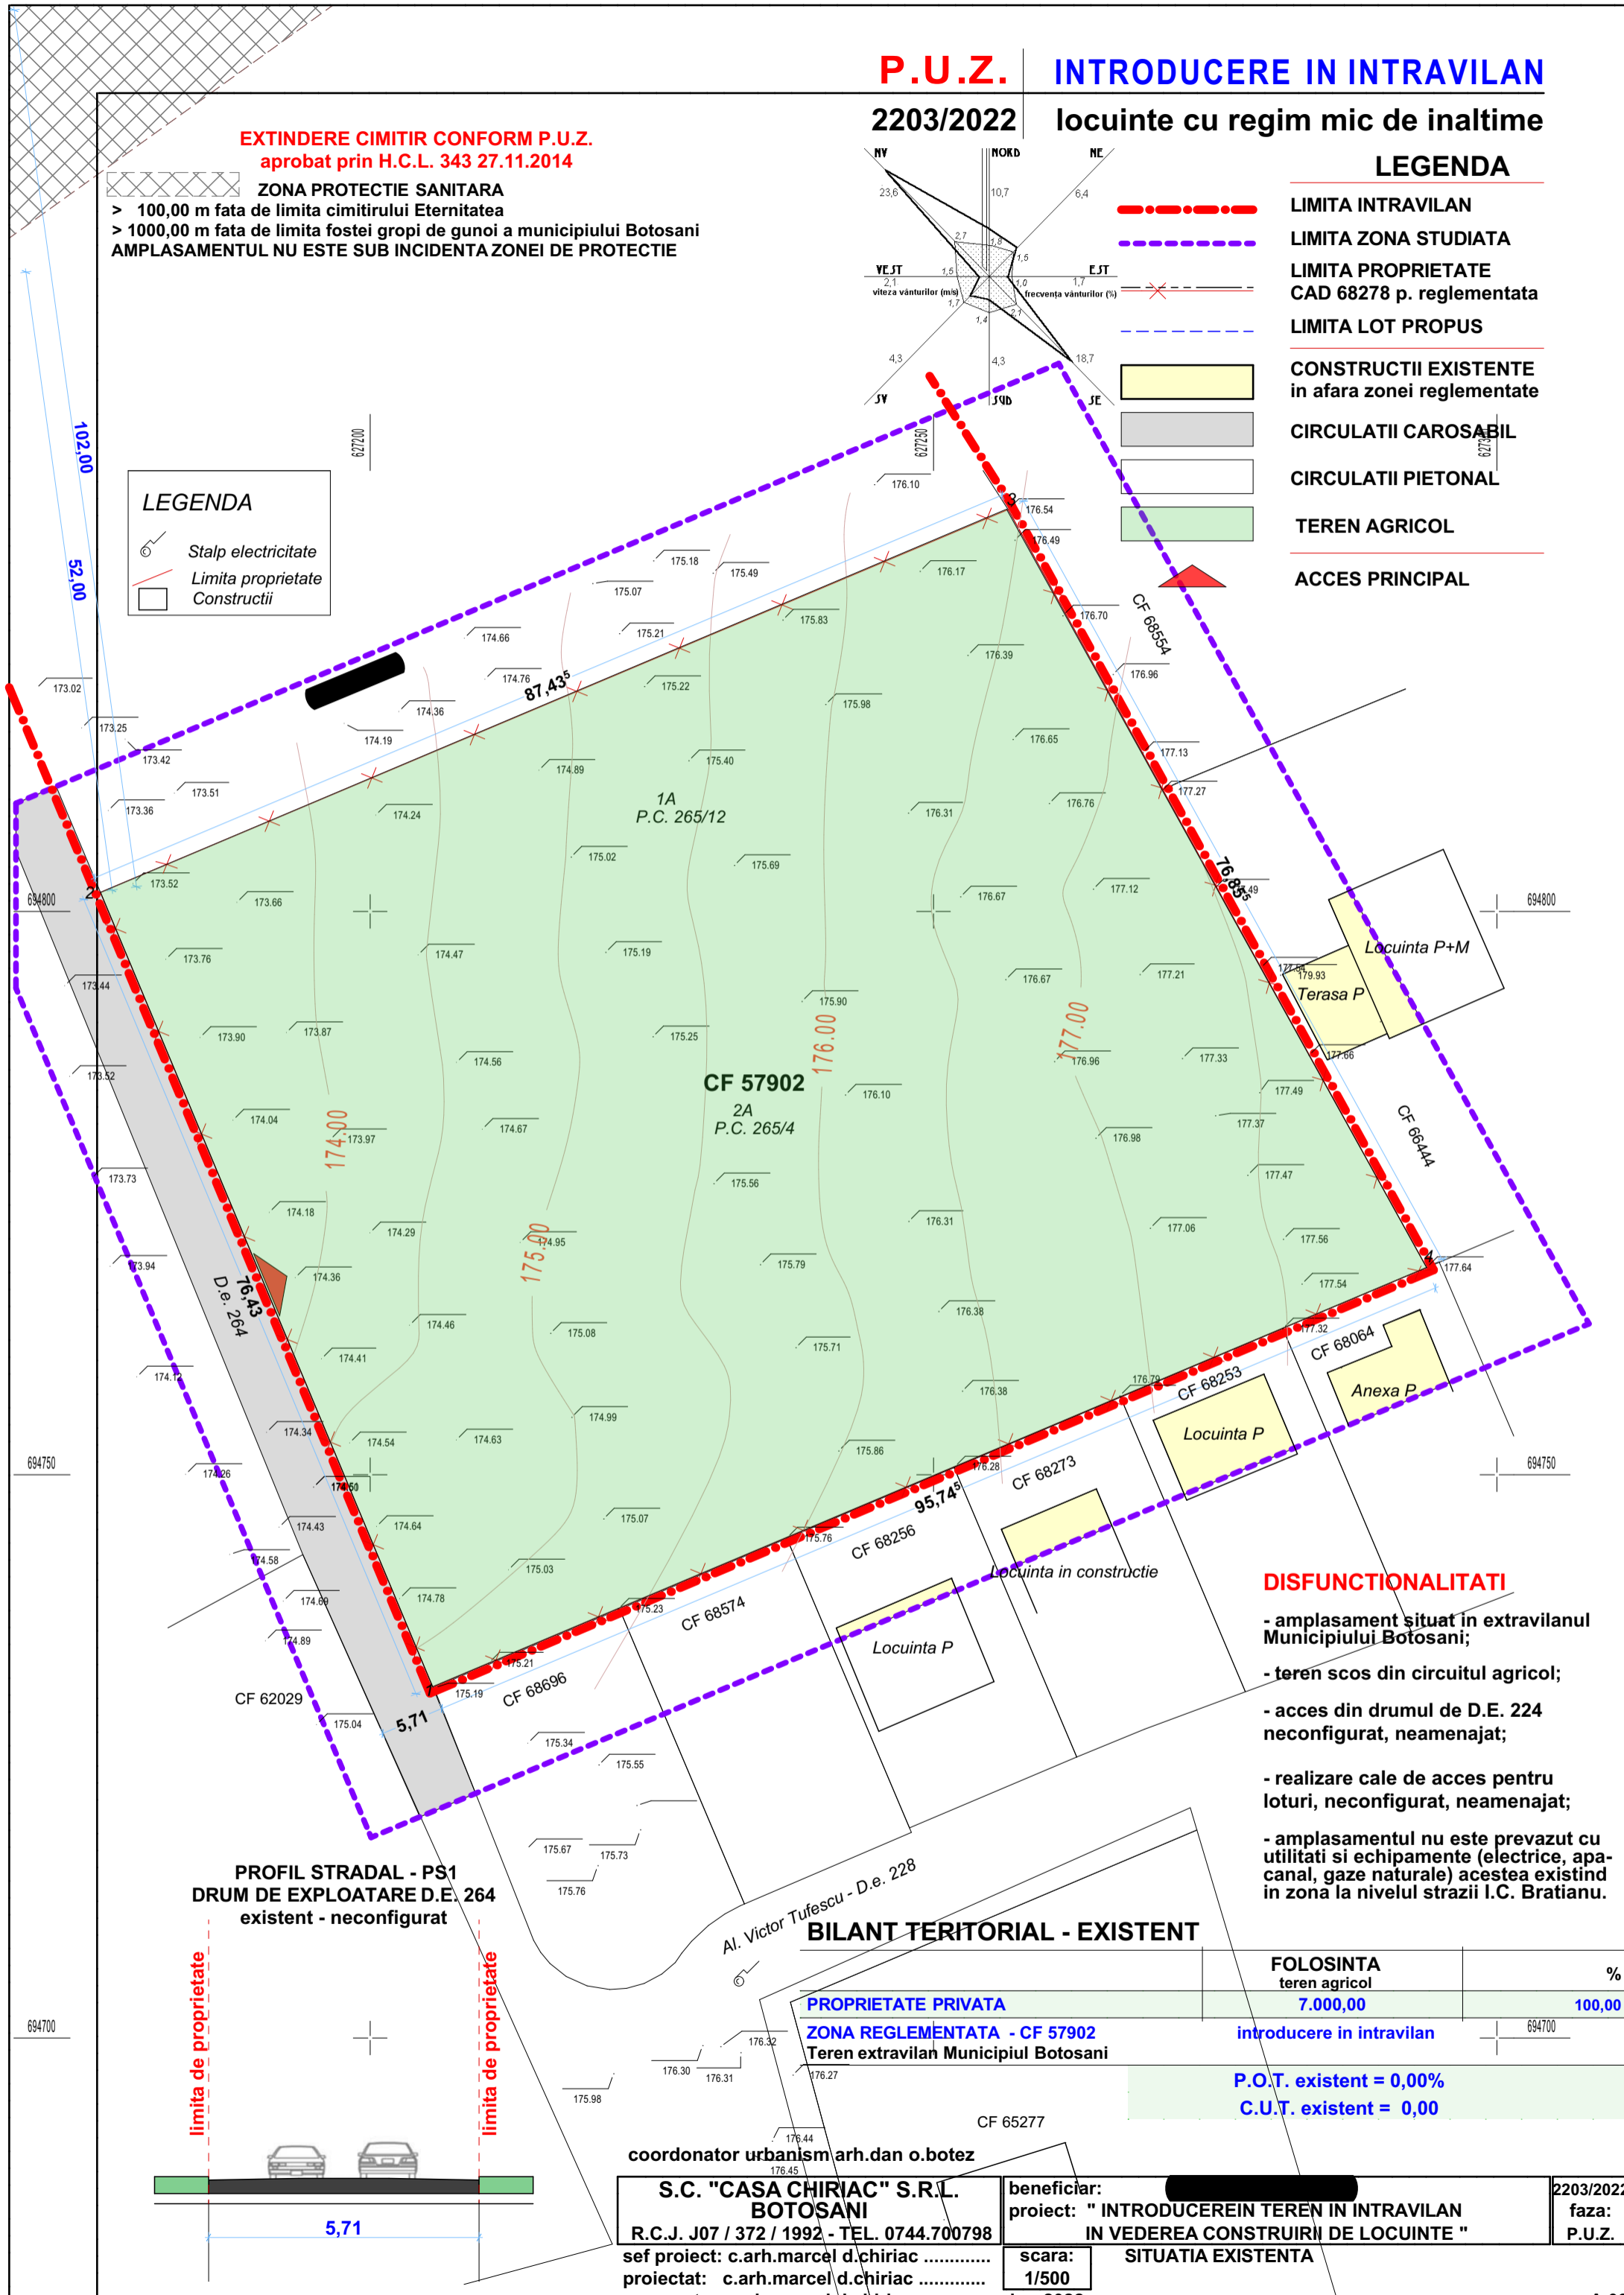

### DISFUNCTIONALITATI

- amplasament situat in extravilanul Municipiului Botosani;
- teren scos din circuitul agricol;
- acces din drumul de D.E. 224 neconfigurat, neamenajat;
- realizare cale de acces pentru loturi, neconfigurat, neamenajat;
- amplasamentul nu este prevazut cu utilitati si echipamente (electrice, apa-canal, gaze naturale) acestea existind in zona la nivelul strazii I.C. Bratianu.


### BILANT TERITORIAL - EXISTENT

PROPRIETATE PRIVATA	FOLOSINTA teren agricol	%
ZONA REGLEMENTATA - CF 57902	7.000,00	100,00
Teren extravilan Municipiul Botosani	introducere in intravilan	694700
P.O.T. existent = 0,00%		
C.U.T. existent = 0,00		

**PROFIL STRADAL - PS1**  
**DRUM DE EXPLOATARE D.E. 264**  
 existent - neconfigurat

limita de proprietate

limita de proprietate

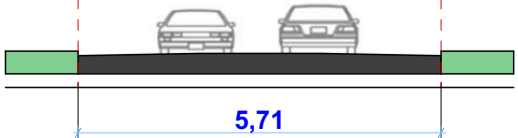

coordonator urbanism arh.dan o.botez

**S.C. "CASA CHIRIAC" S.R.L.**  
**BOTOSANI**  
 R.C.J. J07 / 372 / 1992 - TEL. 0744.700798  
 sef proiect: c.arh.marcel d.chiriac .....  
 proiectat: c.arh.marcel d.chiriac .....  
 procesat: c.arh.marcel d.chiriac .....

beneficiar: [redacted]  
 proiect: " INTRODUCERE IN TEREN IN INTRAVILAN  
 IN VEDEREA CONSTRUIRII DE LOCUINTE "  
 scara: 1/500  
 iun.2022

2203/2022  
 faza:  
 P.U.Z.

SITUATIA EXISTENTA