

**LEGENDA**

**LIMITE**

- LIMITA ZONEI DE STUDIU
- - - - - LIMITA PARCELA IMPREJMUITA
- — — — — LIMITA PARCELA

**EXISTENT**

- CONSTRUCTII EXISTENTE
- CAROSABIL EXISTENT
- SANT / RIGOLA
- SPATIU VERDE
- SPATIU VERDE VEGETATIE SPONTANA
- ACESE AUTO LA PARCELE
- ACESE PIETONALE LA PARCELE
- ACESE PRINCIPALE LOCUINTE
- P/P+M
- REGIM DE INALTIME
- ACOPERIS TIP SARPANTA

**STRUCTURA CLADIRILOR**



- DURABILE
- SEMIDURABILE SAU PROVIZORII
- NEDURABILE

**STAREA CLADIRILOR**

- BUNA
- MEDIOCRA
- REA



OCPI Botoșani  
Planul e valabil numai cu  
procesul verbal de recepție

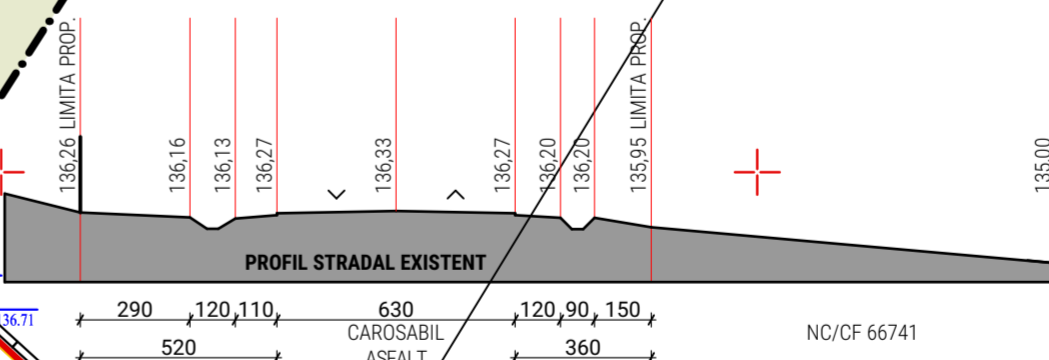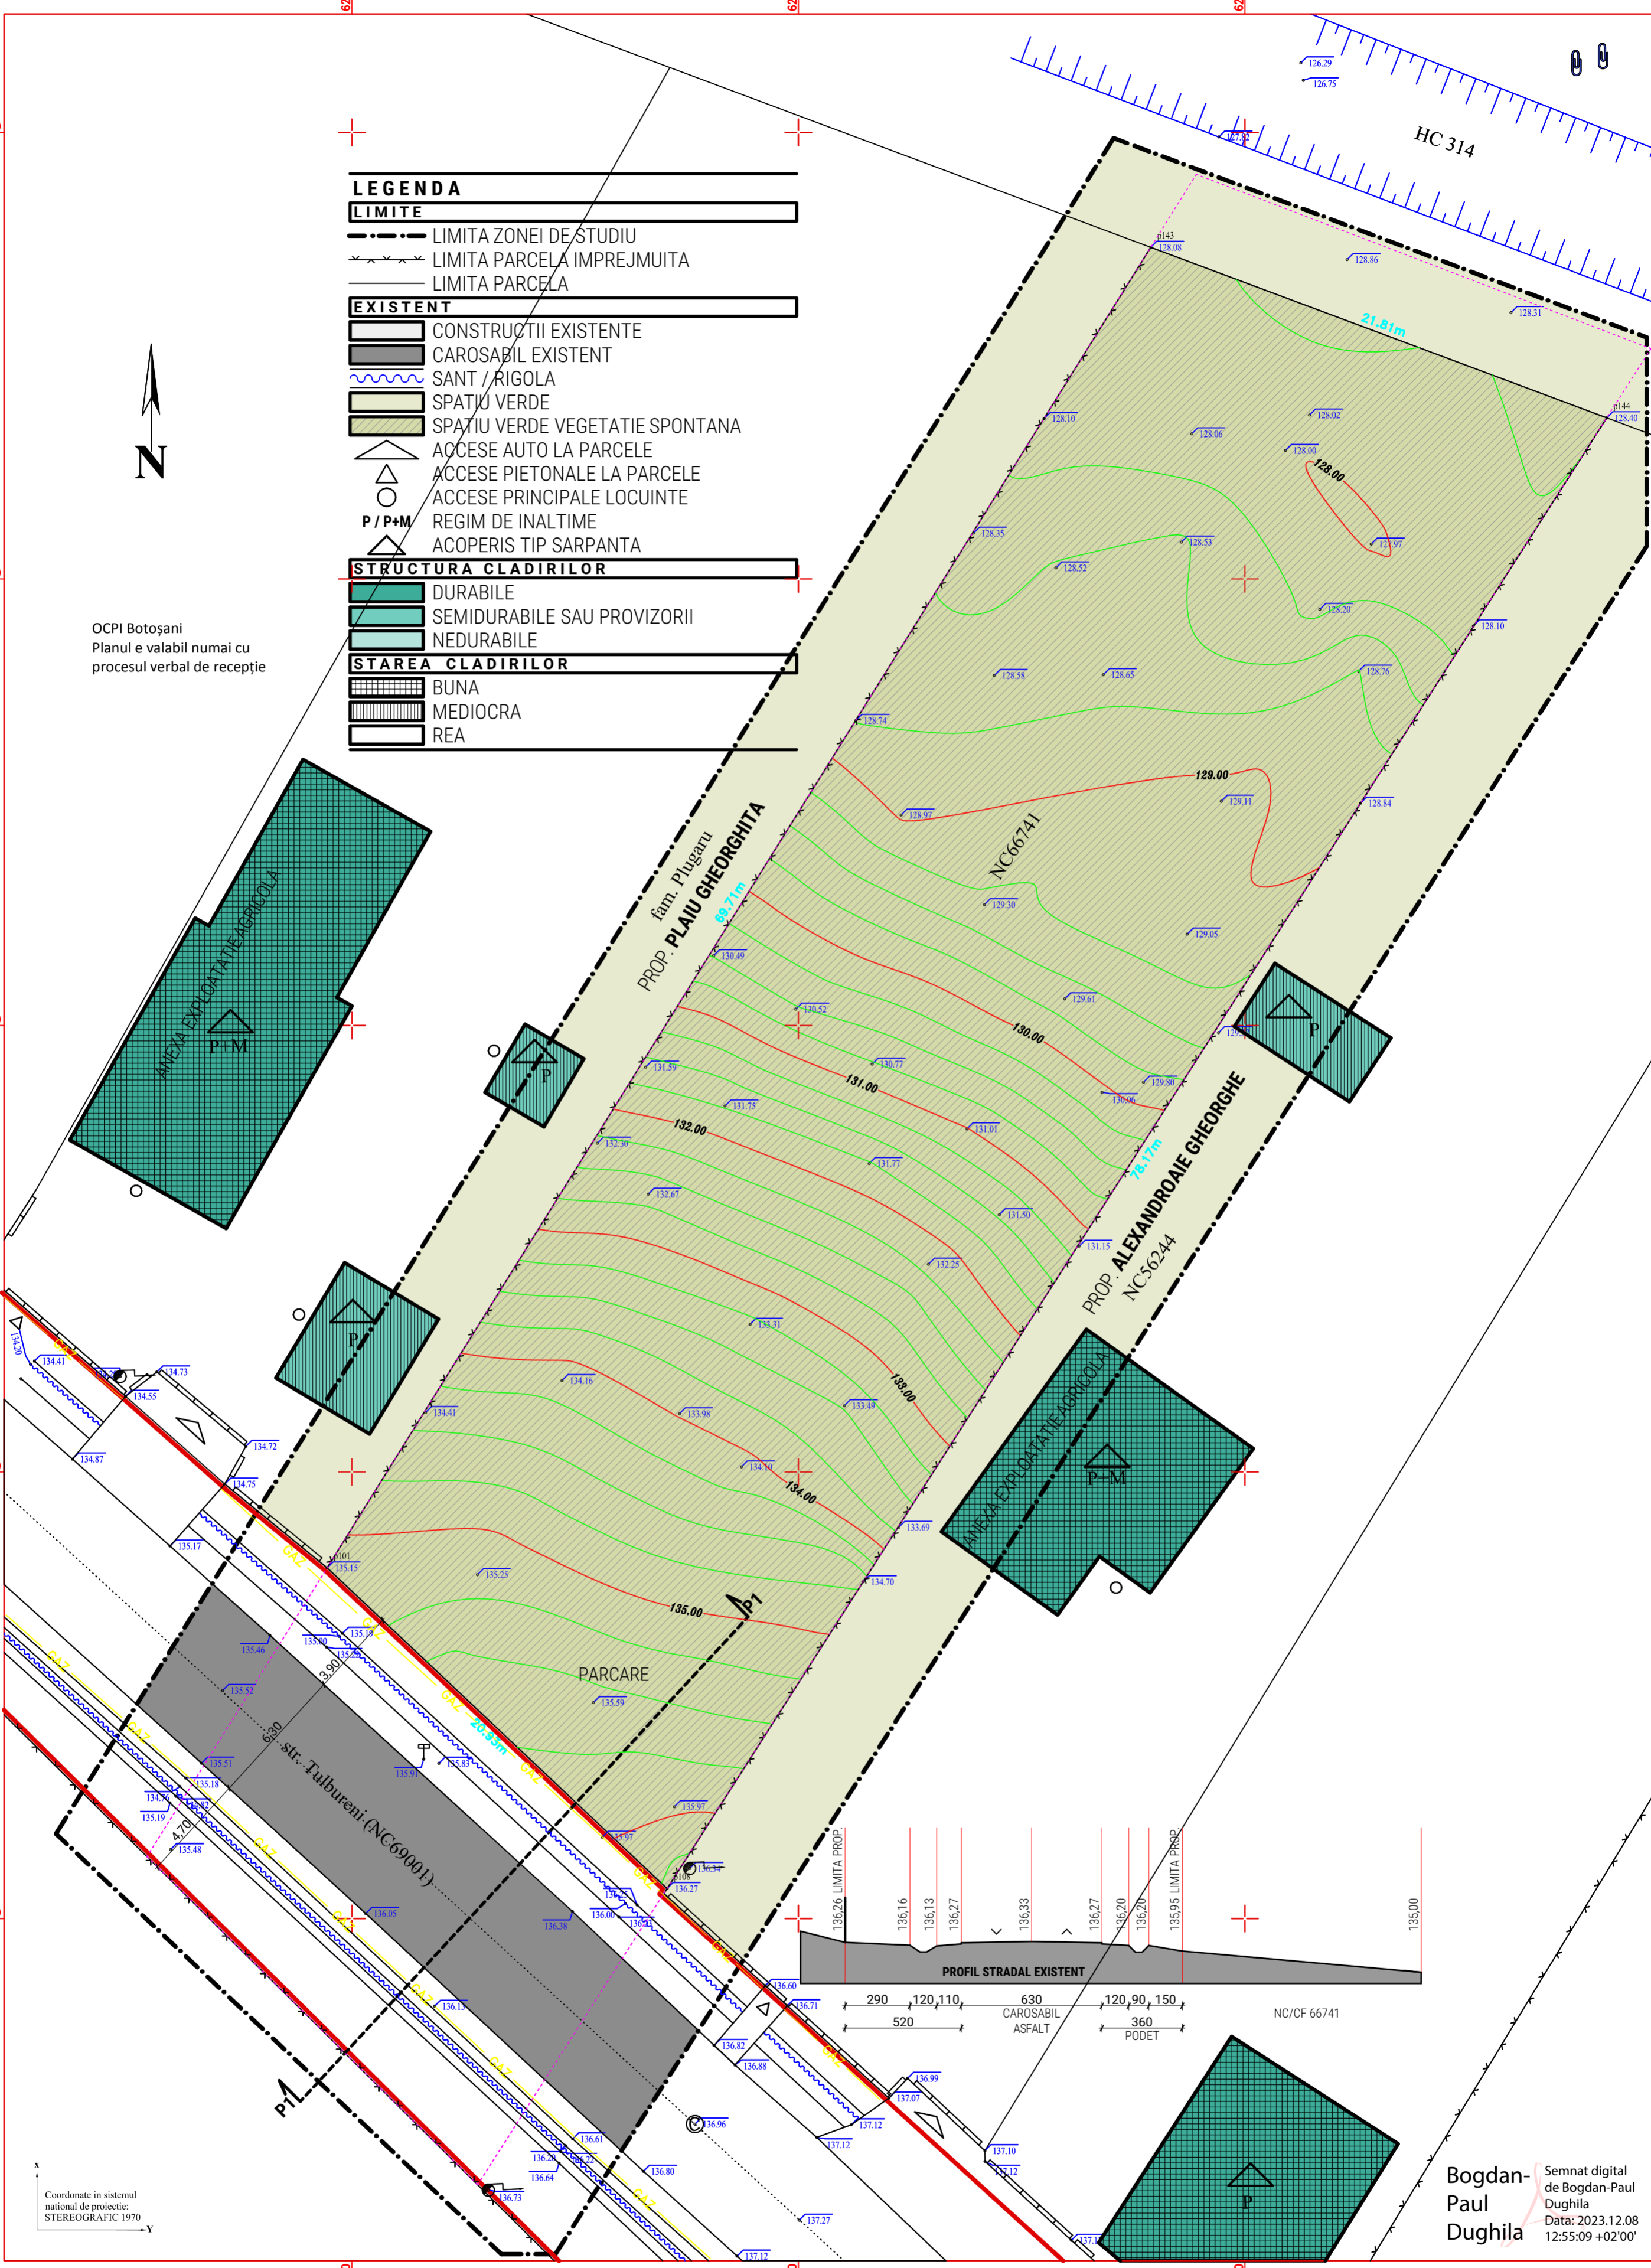

Bogdan-Paul Dughila  
Semnat digital de Bogdan-Paul Dughila  
Data: 2023.12.08 12:55:09 +02'00'

Coordonate in sistemul national de proiectie: STEREOGRAFIC 1970

**LEGENDA**

- Zona de studiu
- Indicator rutier
- Cămin apa/canal
- Stâlp electric 0.4kv
- Punct cota

**STUDIU DE OPORTUNITATE**

PROIECTANT GENERAL <b>SANDU E. DAN</b> - BIROUL INDIVIDUAL DE ARHITECTURA C.I.F. 46044935 STR. MIHAIL KOGALNICEANU NR.8, SC. B, AP.2 MUN. BOTOSANI, JUD. BOTOSANI TEL: 0742.094.550		Sandu E. Dan BIROUL INDIVIDUAL DE ARHITECTURA Proiectare și consultanță arhitecturală, urbanistică, peisagistică, design, grafică		TITLU PROIECT <b>PLAN URBANISTIC ZONAL</b> INTRODUCERE TEREN IN INTRAVILAN, CONSTRUIRE LOCUINTA SI IMPREJMUIRE TEREN extravilan parcela 300/100,307/101 CAD SI CF 66741 Mun. Botosani, Jud. Botosani		NUMAR PROIECT <b>007</b>
SPECIFICATIE SPECIALITATE SEF PROIECT PROIECTAT DESENAT		NUME PRENUME SEMNATURA SCARA DATA FEB. 2024		BENEFICIAR <b>ROMANICU EDUARD</b> Str. Prunilor nr.38B, Mun. Botosani, Jud. Botosani		FAZA <b>P.U.Z.</b>
		TITLU PLANSA <b>PLAN DE SITUATIE - EXISTENT</b>		NUMAR PLANSA <b>A02</b>		