P.U.Z. | INTRODUCERE IN INTRAVILAN

2203/2022 | locuinte cu regim mic de inaltime

EXTINDERE CIMITIR CONFORM P.U.Z.
aprobat prin H.C.L. 343 27.11.2014

ZONA PROTECTIE SANITARA
> 100,00 m fata de limita cimitirului Eternitatea
> 1000,00 m fata de limita fostei gropi de gunoi a municipiului Botosani
AMPLASAMENTUL NU ESTE SUB INCIDENTA ZONEI DE PROTECTIE

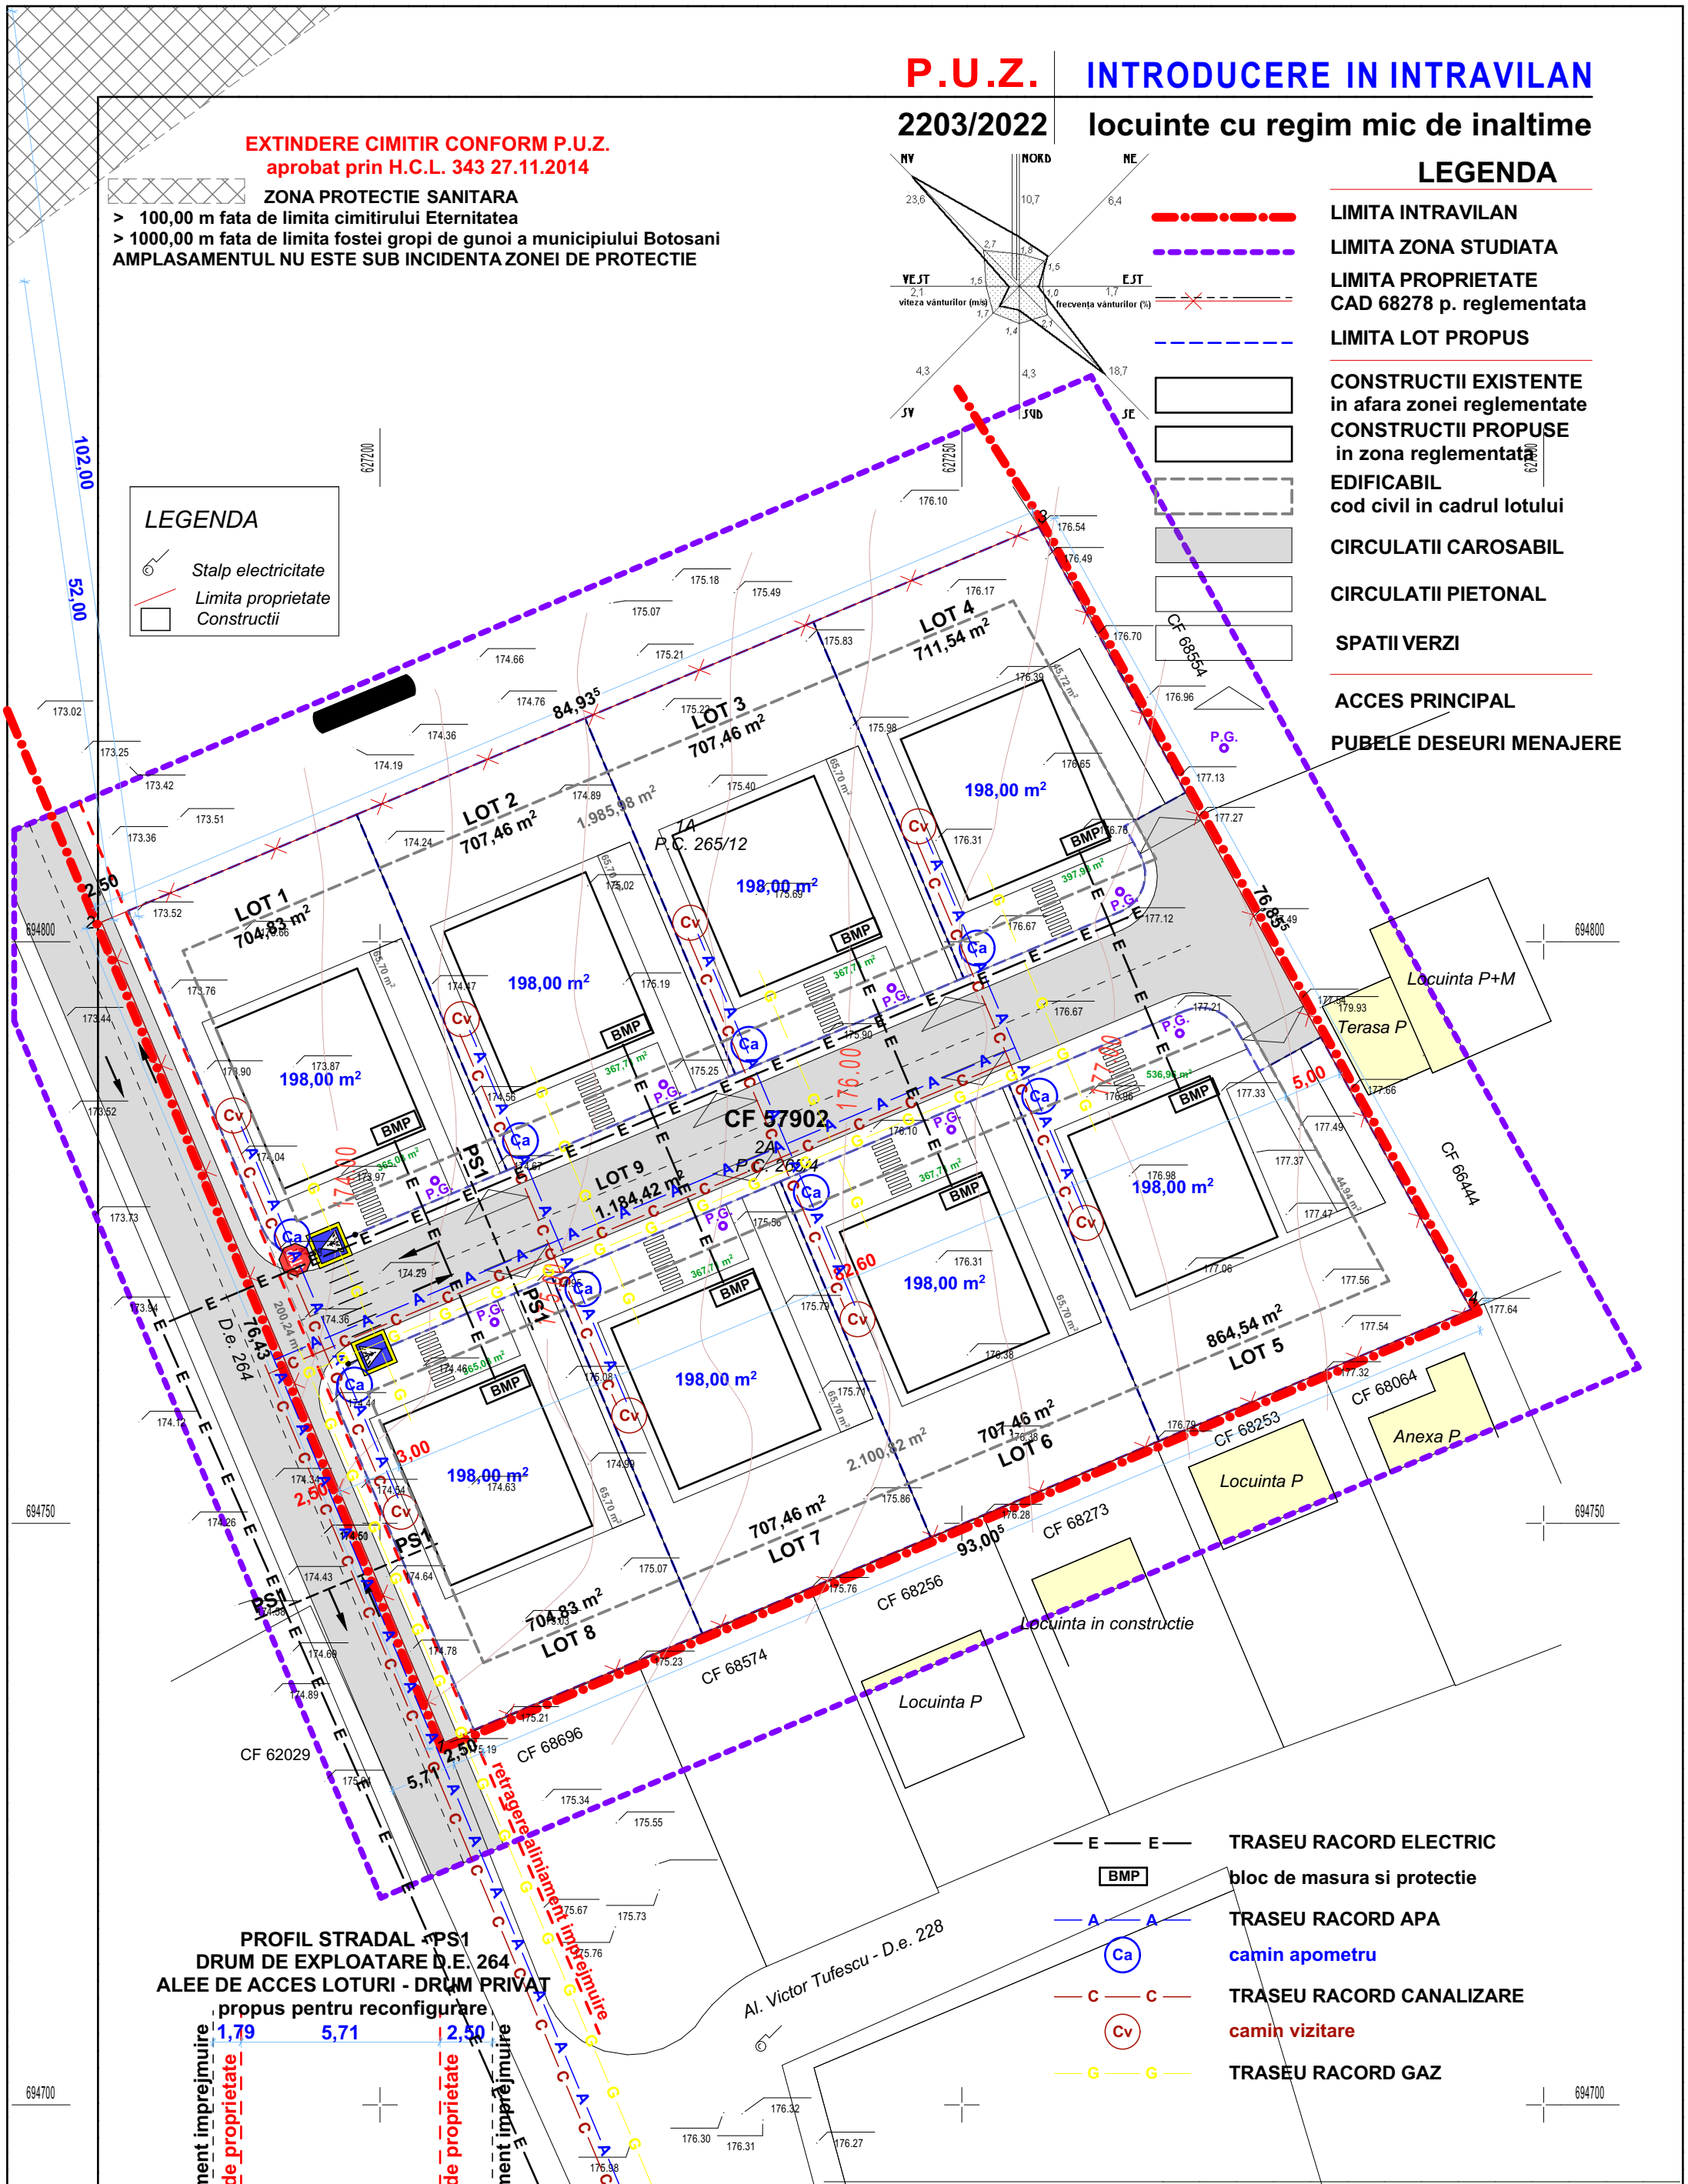

P.O.T.propus maxim = 35,00%
C.U.T.propus maxim = 0,750

coordonator urbanism arh.dan o.botez

S.C. "CASA CHIRIAC" S.R.L. BOTOSANI R.C.J. J07 / 372 / 1992 - TEL. 0744.700798	beneficiar: [redacted] proiect: " INTRODUCEREIN TEREN IN INTRAVILAN IN VEDEREA CONSTRUIRII DE LOCUINTE "	2203/2022 faza: P.U.Z.
sef proiect: c.arh.marcel d.chiriac ..... proiectat: ing.ioan dumbravanu ..... procesat: c.arh.marcel d.chiriac	scara: 1/500 iun.2022	REGLEMENTARI EDILITARE

A.04