


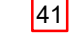



# 5. REGIMUL JURIDIC

## CONSTRUIRE ARHIVĂ - DIRECȚIA SILVICĂ BOTOȘANI





### LEGENDĂ


-  LIMITA ZONEI STUDIATE
-  LIMITA PROPRIETATE / PARCELA - 644,00mp
-  LINIE ALINIERE / ALINIAMENT, EXISTENTĂ

-  U.T.R.
-  ACCESE PRINCIPALE, SECUNDARE LA CLADIRI
-  ACCESE AUTO
-  COPACI MENȚINUȚI - 16, tăiați 3


 ÎMPREJMUIRE - existență menținută - 203,87ml

### REGIM JURIDIC:


-  PROPRIETATE PRIVATĂ a MUNICIPIULUI BOTOȘANI
-  PROPRIETATE PRIVATĂ PERSOANE FIZICE SAU JURIDICE
-  TEREN DOMENIUL PUBLIC AL MUNICIPIULUI BOTOȘANI
-  TEREN DOMENIUL PUBLIC AL MUNICIPIULUI BOTOȘANI

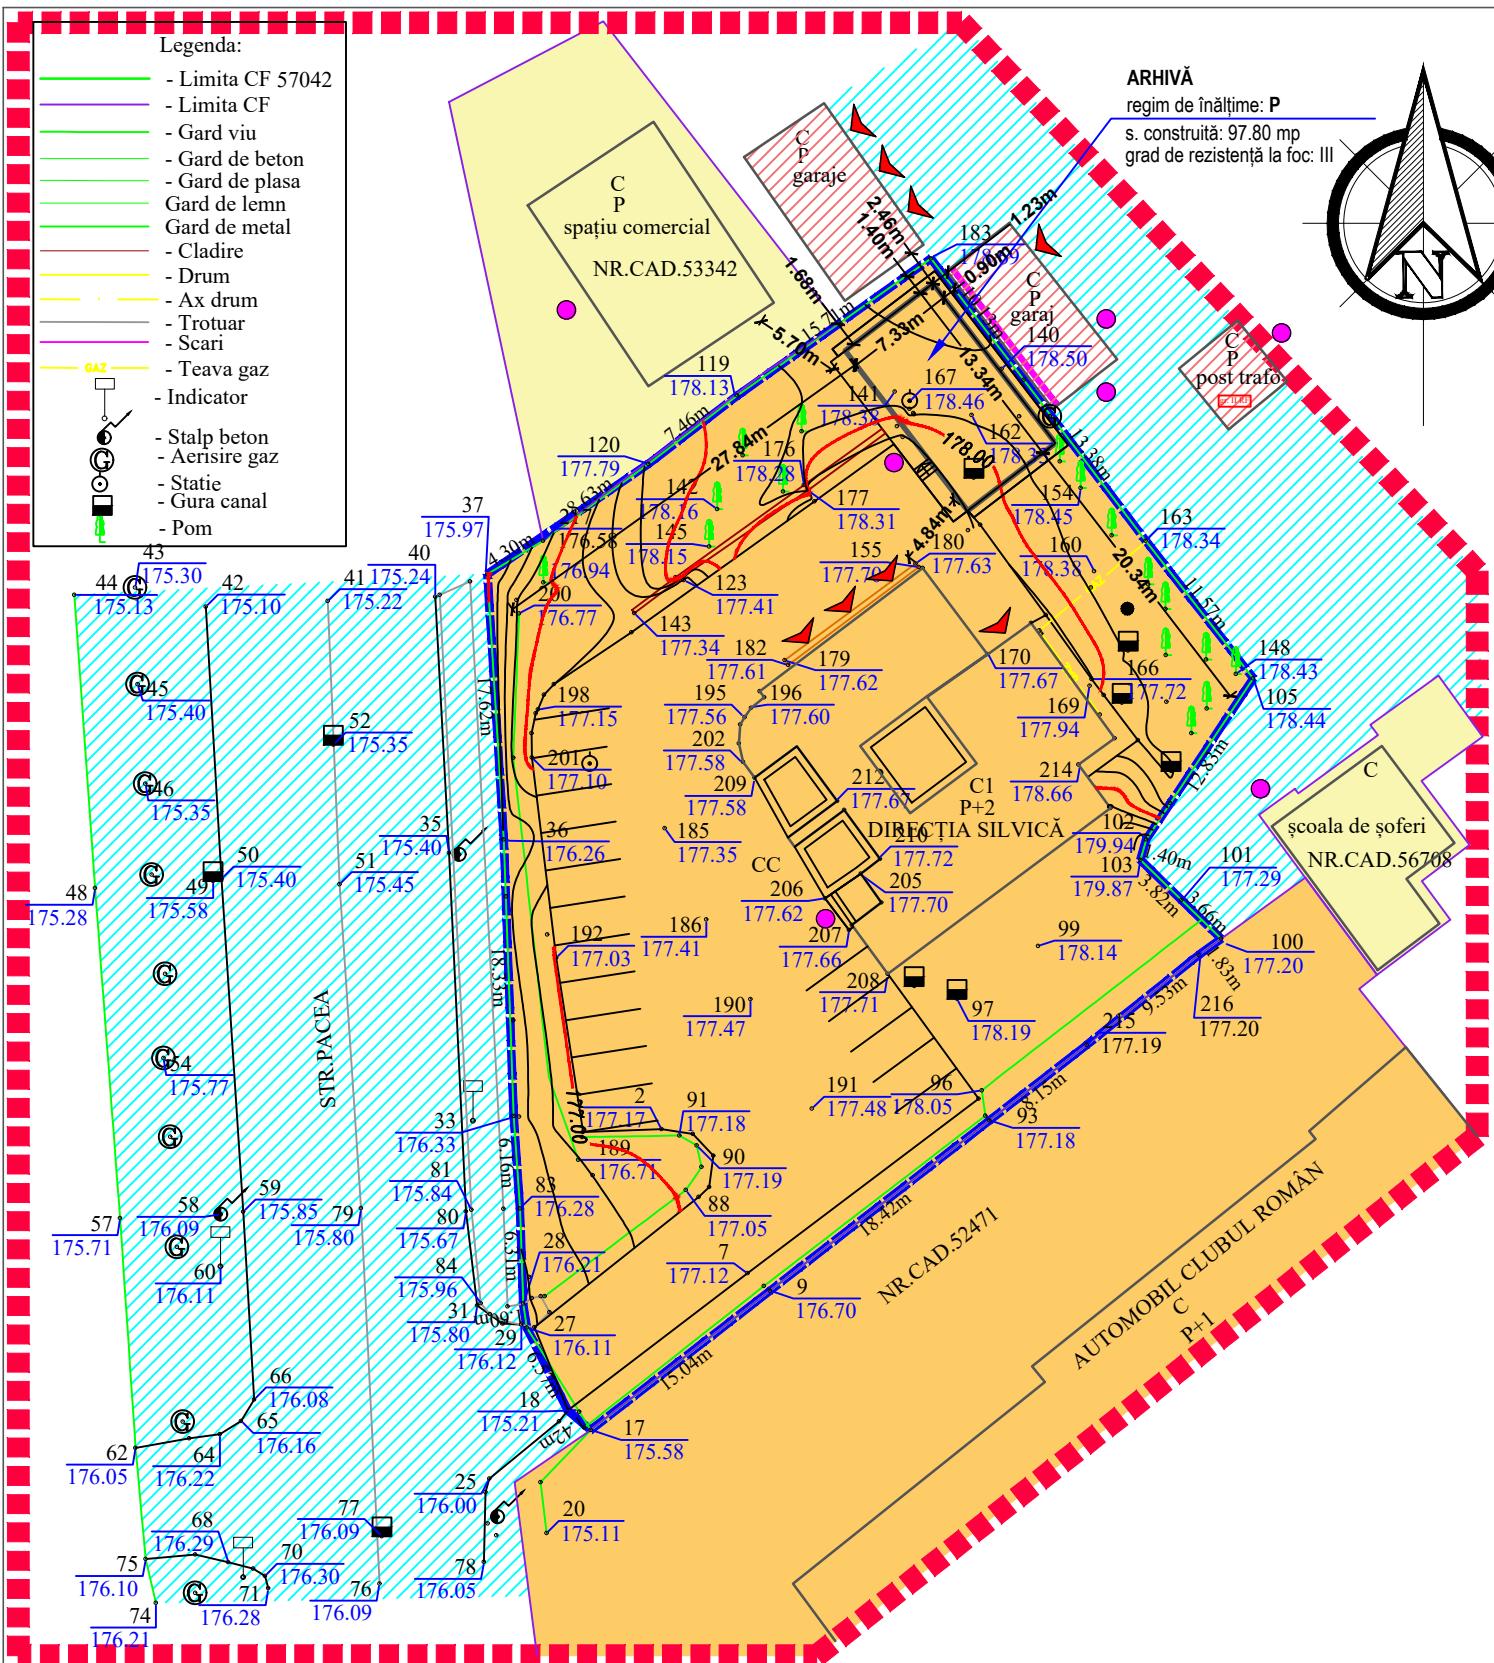

ARHIVĂ  
regim de înălțime: P  
s. construită: 97,80 mp  
grad de rezistență la foc: III

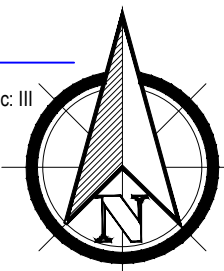

- Legenda:
- Limita CF 57042
  - Limita CF
  - Gard viu
  - Gard de beton
  - Gard de plasa
  - Gard de lemn
  - Gard de metal
  - Cladire
  - Drum
  - Ax drum
  - Trotuar
  - Scari
  - Teava gaz
  - Indicator
  - Stalp beton
  - Aerisire gaz
  - Statie
  - Gura canal
  - Pom

URBANIST	c.arh. Munteanu Rodica		DzzE1	
VERIFICATOR/ EXPERT	NUME	SEMNATURA	CERINȚA	REFERAT/EXPERTIZĂ NR./DATA
 <b>PROIECTANT GENERAL</b> S.C. AGORA S.R.L. - BOTOSANI Str. Unirii, nr. 11 A, parter, ap. 1, Botosani J07/1035/1993 CUI RO 4854391	Beneficiar : <b>REGIA NATIONALA A PADURILOR - ROMSILVA RA - DIRECȚIA SILVICĂ BOTOȘANI</b>			pr. nr.: 365/2019
	Str. Pacea, nr. 47, BOTOȘANI			
SPECIFICATIE	NUME	SEMNATURA	SCARA: 1: 500	Faza: P.U.D.
sef proiect	c.arh. Munteanu Rodica			
proiectat	c.arh. Munteanu Rodica		DATA 09.2022	planșa nr. A05
desenat				Titlu planșă: <b>REGIM JURIDIC</b>