


P.U.D. PLAN URBANISTIC ZONAL - CIRCULATIA TERENURILOR plansa 1 2 3 ④ 5

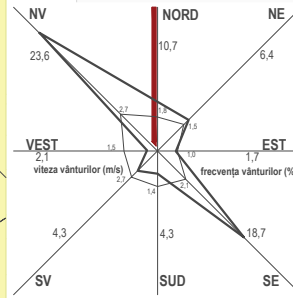

LEGENDA:

LIMITE	
	Limita proprietate care face obiectul documentatiei - NC/CF 62546; S= 800,00 mp
	Limita zonei studiate
	Imprejmuire propusa
PROPRIETATE PUBLICA	
	Domeniu public de interes local - Aleea Petalelor
PROPRIETATE PRIVATA	
	Parcela studiate-proprietate privata persoana fizica
	Constructii propuse
OBIECTIVE DE UTILITATE PUBLICA	
	Amenajare acces carosabil la parcela - SUPRAFATA= 30.00 m
ACCESE	
	Acces auto / pietonal incinta
	Acces principal constructii
	Regim de inaltime
4.50	H. Maxim la streasina/cornisa
9.00	H. Maxim atic
	Tip de acoperis

P	C ₂ ANEXA GOSPODAREASCA
2.50	H.MAXIM LA STREASINA / CORNISA (C.T.S.)
4.50	H.MAXIM LA COAMA
	TIP ACOPERIS - SARPANTA
40.00	SUPRAFATA CONSTRUITA
40.00	SUPRAFATA DESFASURATA



P+M	C ₁ LOCUINTA
4.50	H.MAXIM LA STREASINA / CORNISA (C.T.S.)
9.00	H.MAXIM LA COAMA
	TIP ACOPERIS - SARPANTA
125.00	SUPRAFATA CONSTRUITA
250.00	SUPRAFATA DESFASURATA

BILANT TERITORIAL - circulatia terenurilor

		suprafata	
		mp	%
suprafata teren	CAD 62546	800.00	100.00
din care:	teren proprietate privata	800.00	100.00

INDICATORI URBANISTICI

		P
regim de inaltime	-	P
POT maxim existent	0.00	0.00
CUT maxim existent	0.00	0.00
POT maxim propus REGLEMENTAT PRIN - P.U.D.		20.63
CUT maxim propus REGLEMENTAT PRIN - P.U.D.		0.36

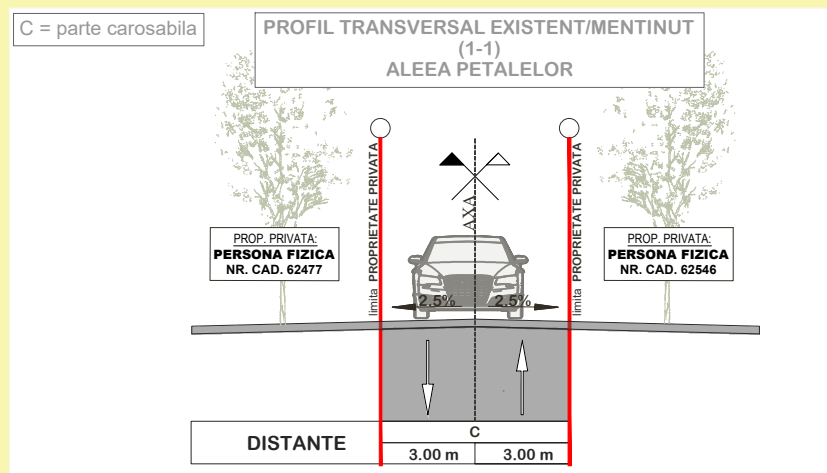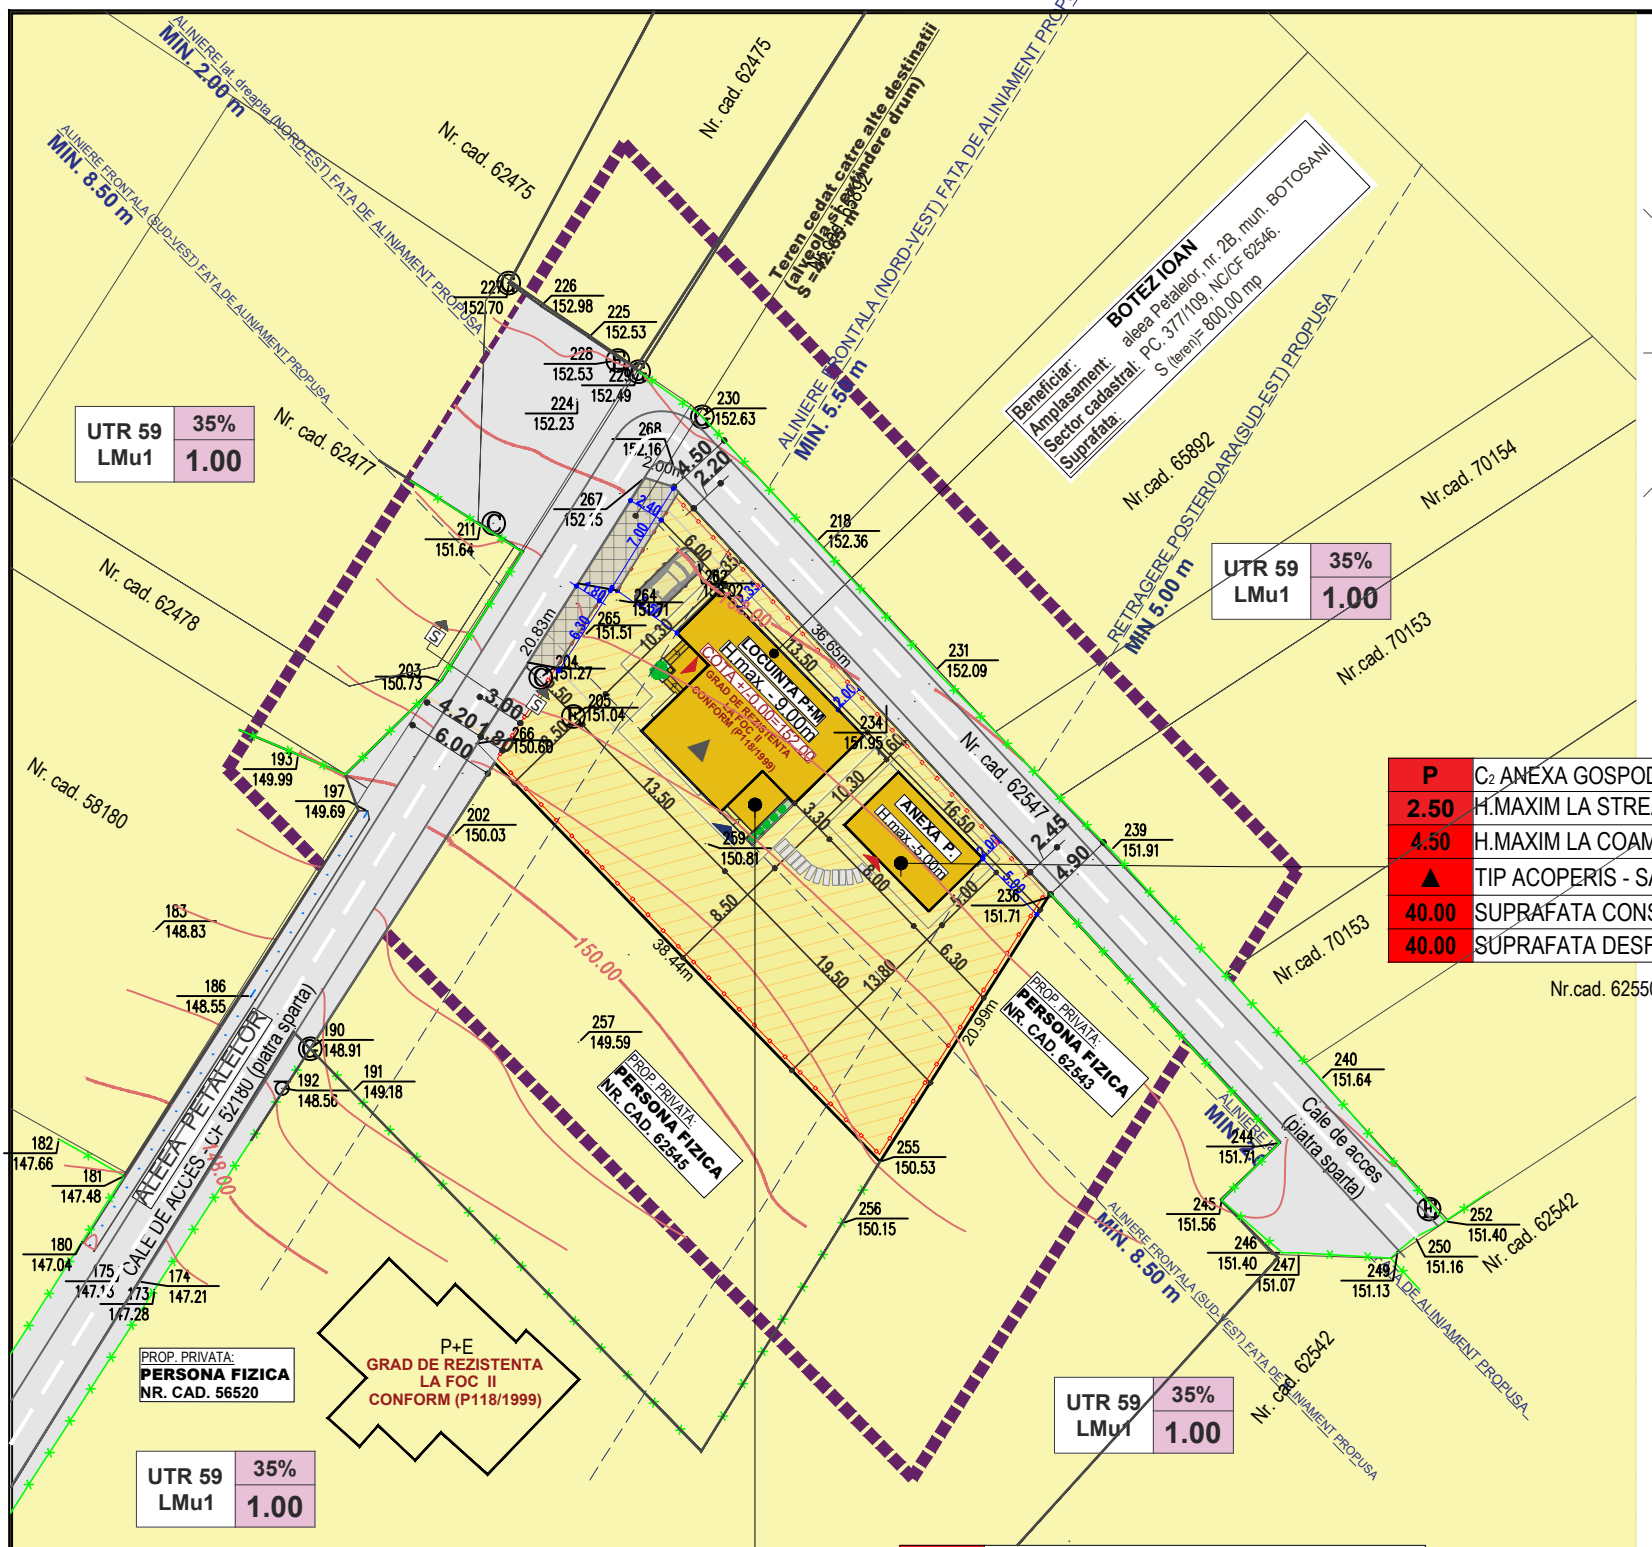

LEGENDA

	--- Statie Topografica		--- Ax Drum
	--- Camin de Vizitare		--- Drum Asfaltat
	--- Hidrant		--- Limita de proprietate a imobilului studiat
	--- Gaz		--- Gard
	--- Stalp iluminator		--- Limita Intre Proprietati
	--- Indicator rutier		--- Trotuar
	--- Contor - Curent Electric		--- Constructie
	--- Stalp , pentru lumina electrica , din beton		--- Beton sau Platforma Betonata

PROIECTANT GENERAL	COORDONATOR URBANISTIC	BENEFICIAR: PRIMARIA MUN. BOTOȘANI		PR. NR.
S.C. ARHITECTURAL CONCEPT S.R.L.	SC "PROIECT BOTOȘANI" SRL	BOTEZ IOAN		319/2023
STR. DOBOSARI NR. 37 BOTOȘANI TEL.: 0742 215 215	CUJ: 24547758 J 07/712/2008	STR. TEATRULUI NR. 3A BOTOȘANI TEL/FAX: 0231-514965	CF: 4996270 R.C. J07/1086/1993	ADRESA: COM. FLĂMÂNZI, SATUL ȚĂRANA, JUD. BOTOȘANI
SPECIFICAȚIE	NUME	SEMNĂTURA	SCARA	PROIECT:
ȘEF PROIECT	Arh. Tulbure Mihai		1 : 500	CONSTRUIRE LOCUINȚĂ P+M ȘI IMPREJMUIRE TEREN
PROIECTAT	Arh. Prisacariu Raluca	DATA	08.2023	ALEEA PETALELOR NR.2B; CAD/CF 62546; MUN. BOTOȘANI
DESENAT	Th. Balan Ciprian			CIRCULATIA TERENURILOR
				PLAȘA NR. A4