



P.U.D.

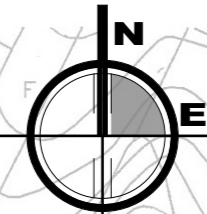

JUDEȚUL BOTOȘANI
PRIMĂRIA MUNICIPIULUI BOTOȘANI
ANEXA
LA CERTIFICATUL DE ORGANISM
NR. 552 DIN 18.09.2023
Arhitect șef.

**CONSTRUIRE LOCUINȚĂ P+1E
ANEXĂ GOSPODĂREASCĂ
ȘI ÎMPREJMUIRE**

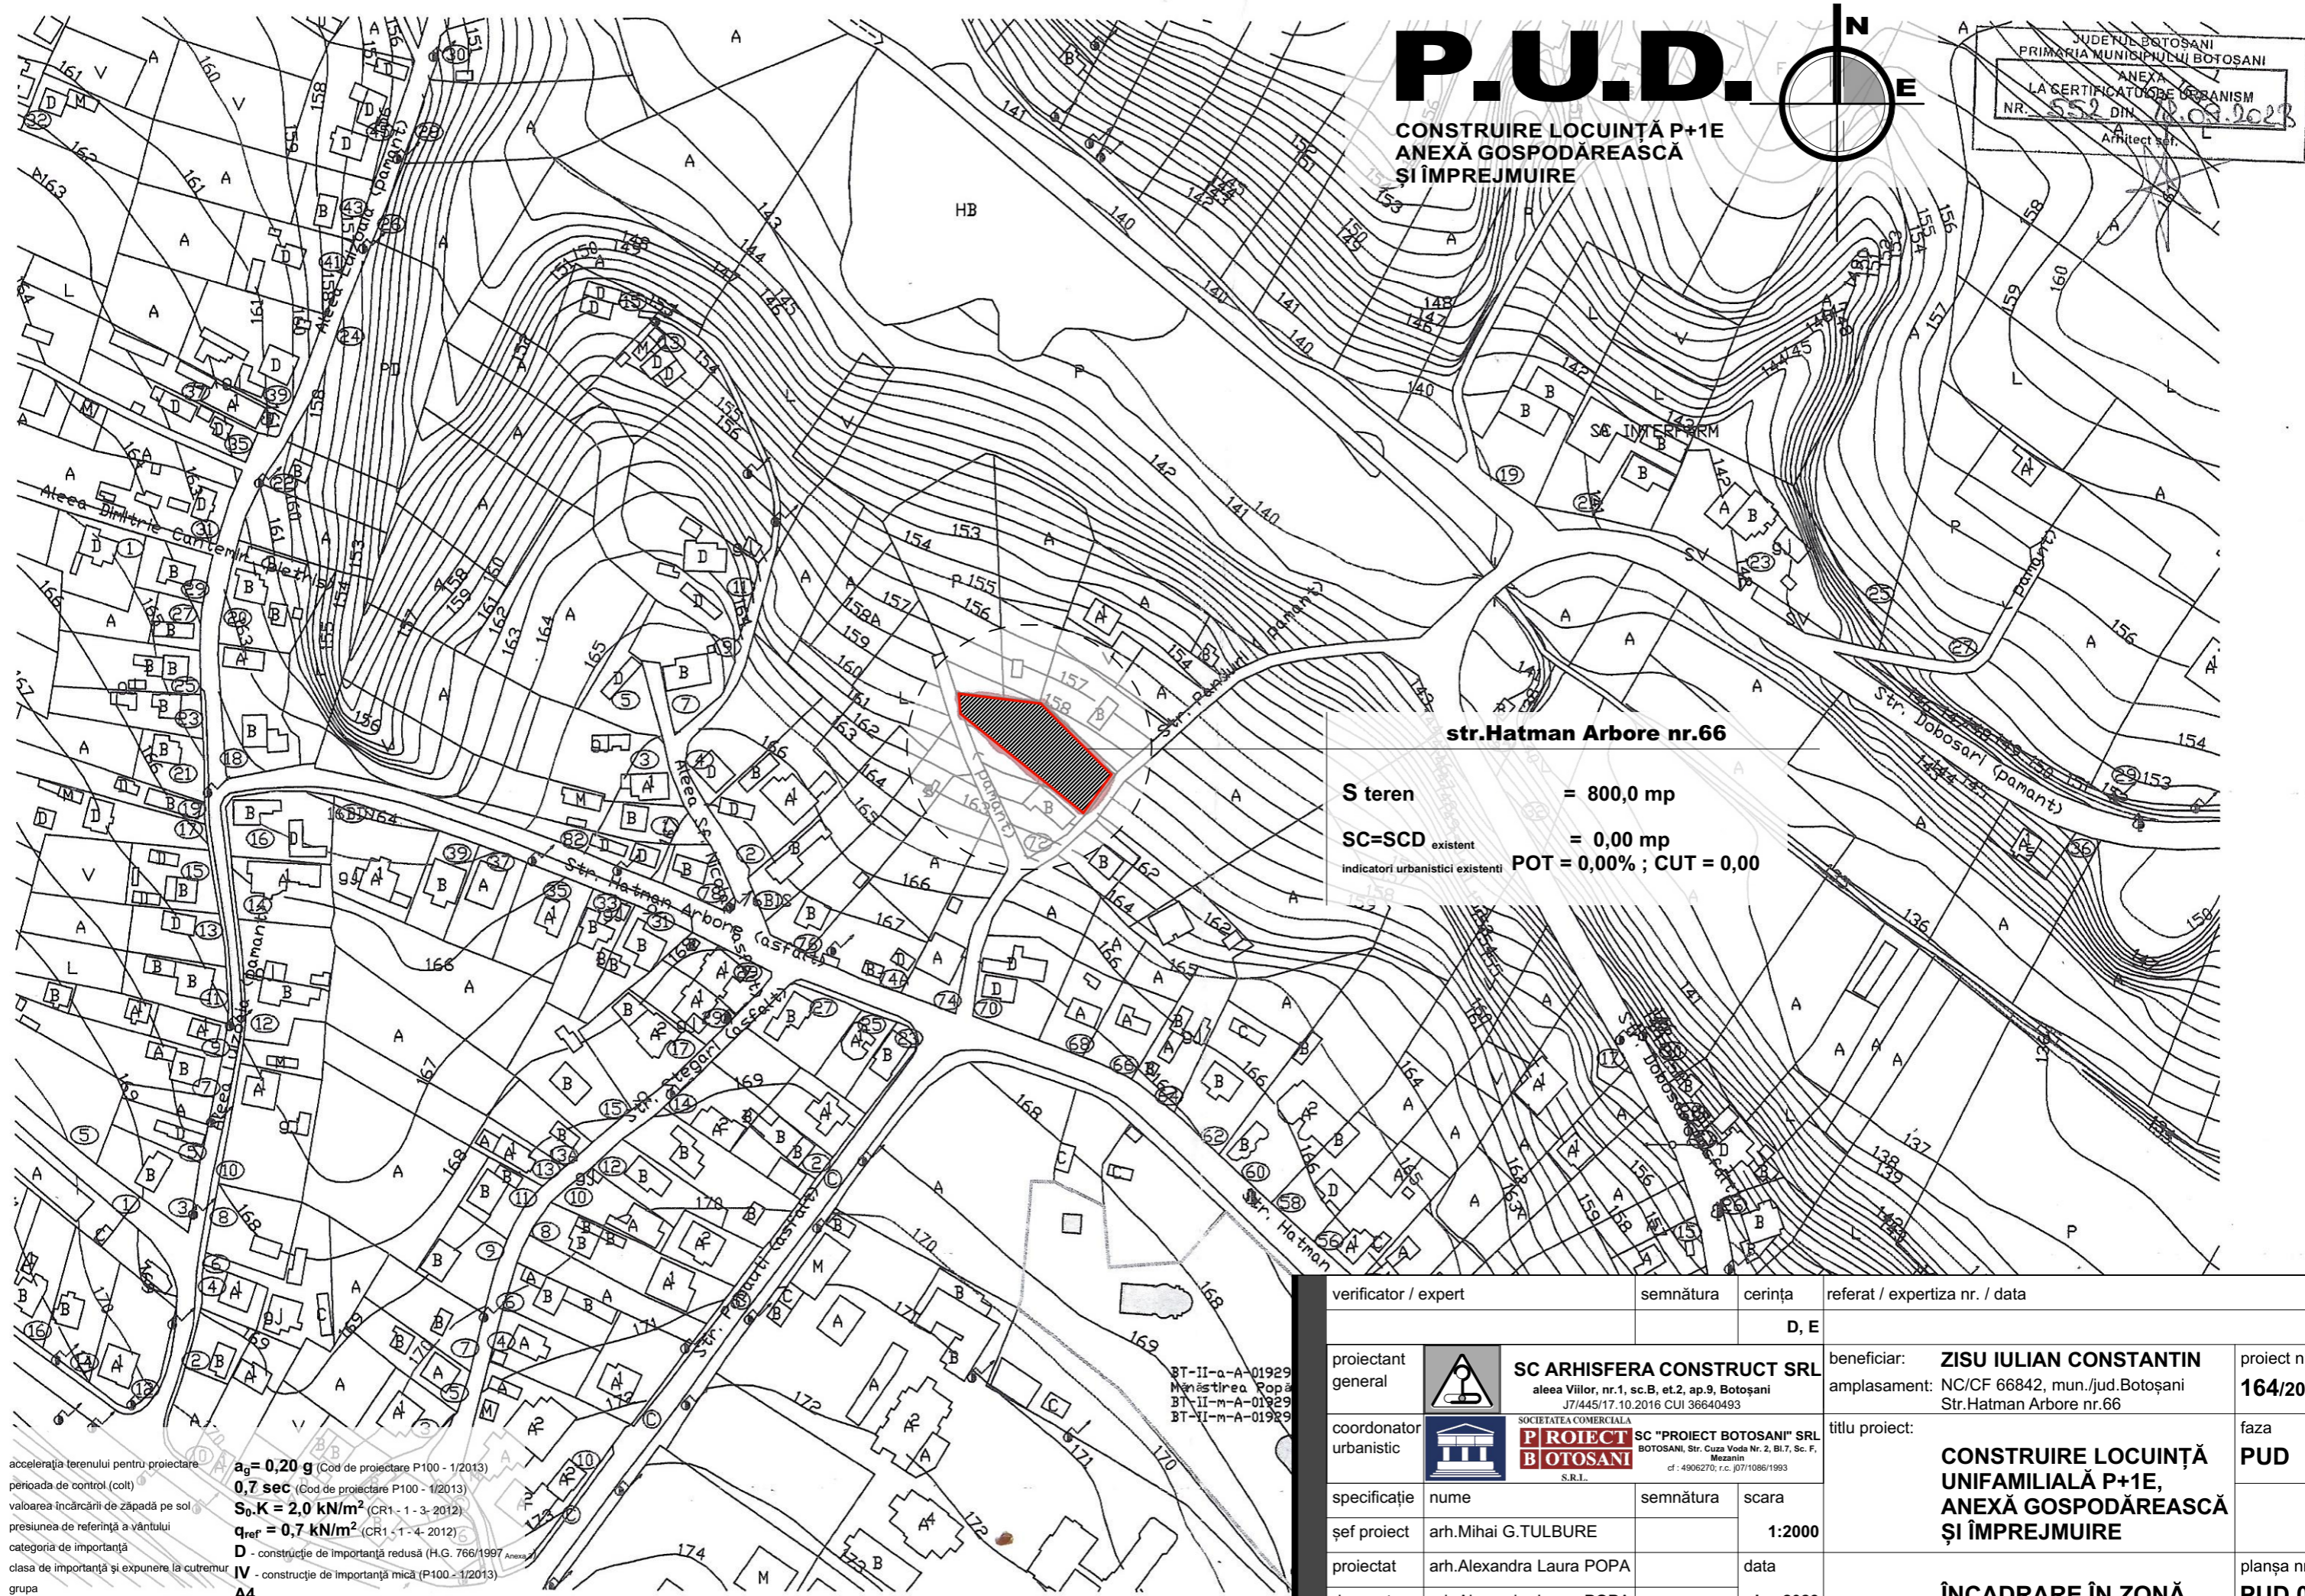

str.Hatman Arbore nr.66

S teren = 800,0 mp
SC=SCD existent = 0,00 mp
 indicatori urbanistici existenți **POT = 0,00% ; CUT = 0,00**

acelerația terenului pentru proiectare **a_g = 0,20 g** (Cod de proiectare P100 - 1/2013)
 perioada de control (colt) **0,7 sec** (Cod de proiectare P100 - 1/2013)
 valoarea încărcării de zăpadă pe sol **S₀K = 2,0 kN/m²** (CR1 - 1 - 3-2012)
 presiunea de referință a vântului **q_{ref} = 0,7 kN/m²** (CR1 - 1 - 4-2012)
 categoria de importanță **D** - construcție de importanță redusă (H.G. 766/1997 Anexa 1)
 clasa de importanță și expunere la cutremur **IV** - construcție de importanță mică (P100 - 1/2013)
 grupa **A4**

BT-II-a-A-01929
 Mănăstirea Popă
 BT-II-m-A-01929
 BT-II-m-A-01929

verificator / expert	semnătura	cerința	referat / expertiza nr. / data
		D, E	
proiectant general		SC ARHISFERA CONSTRUCT SRL aleea Viilor, nr.1, sc.B, et.2, ap.9, Botoșani J7/445/17.10.2016 CUI 36640493	beneficiar: ZISU IULIAN CONSTANTIN amplasament: NC/CF 66842, mun./jud.Botoșani Str.Hatman Arbore nr.66
coordonator urbanistic		SC "PROIECT BOTOȘANI" SRL BOTOȘANI, Str. Cuza Vodă Nr. 2, Bl.7, Sc. F, Mezanin cf. 4906270; r.c. j07/10861/1993	titlu proiect: CONSTRUIRE LOCUINȚĂ UNIFAMILIALĂ P+1E, ANEXĂ GOSPODĂREASCĂ ȘI ÎMPREJMUIRE
specificație	nume	semnătura	scara
șef proiect	arh.Mihai G.TULBURE		1:2000
proiectat	arh.Alexandra Laura POPA		data
desenat	arh.Alexandra Laura POPA		dec.2023
			ÎNCADRARE ÎN ZONĂ
			proiect nr. 164/2023
			faza PUD
			planșa nr. PUD.01