


P.U.Z.

PLAN URBANISTIC ZONAL MUNICIPIUL BOTOSANI JUDETUL BOTOSANI 2. SITUATIE EXISTENTA

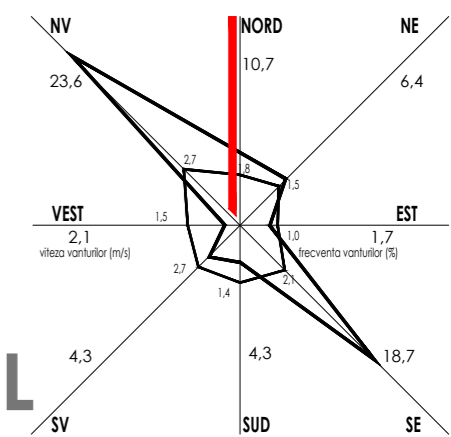

Legenda topo

- Limita PUZ
- Aerisire gaz
- Camin scurgere
- Stalp electricitate
- Camin canalizare
- Pom
- Limita proprietate
- Constructii



Legenda:

- Limita zona studziata
- Limita proprietate (nr. cad. 69678 si nr. cad 69679)
- Platforme betonate (puturi drenare teren)
- Circulatii publice
- Teren proprietate privata mun. Botosani (nr. cad. 69679)
- Zona de parcuri (P)- spatii verzi si plantate
- Constructii existente
- Acces


U.T.R. nr 41 - P - Zona de parcuri, complexe sportive, recreere; Pp - parcuri, gradini de cartier, scuaruri;

Funciunea dominantă in UTR: I lu1;
Funciuni complementare admise in UTR: IS, I lu2, Pp, CCr.

BILANT TERITORIAL EXISTENT

		construcții		teren
		mp		mp
Suprafata teren	Proprietate privata PAROHIA SF CUV REODORA DE LA SIHLA BOTOSANI			
	NR. CAD 69678	curti constructii	0.00	1679.00
	din care:	intravilan	0.00	1679.00
		extravilan	0.00	0.00
	total		0.00	1679.00
	POT	%		0.00
	CUT	%		0.00

SPECIFICAȚIE	NUME	CERINȚA	REFERAT / NR. / DATA
VERIFICATOR			
S.C. STRAIGHT PROJECT & MORE S.R.L. J7/285/06.06.2016 / C.U.I. 36169265 Mun. Botoșani, Strada Poștei nr. 9, cam. 415A, cam. 416A, etaj IV, jud. Botoșani, RO		BENEFICIAR: Parohia "SF. CUV. TEODORA DE LA SIHLA" BOTOSANI ADRESA INVESTITIEI: Mun. Botoșani, Strada Pacea nr. 45B, judet Botosani (CF 69678)	
SPECIFICAȚIE Coordonator urbanism Arh. D. O. Botez		SEMĂTURĂ	Scara 1 / 500 Denumire proiect: CONSTRUIRE LACAS DE CULT, PARACLIS, ANEXE SI IMPREJMUIRE
Proiectat Arh. Ionut Mateiuc	Des. Stefan Pantiru	Data 02.2024	SITUATIE EXISTENTA
			PROIECT NR. 94/2023
			FAZA P.U.Z.
			PLANȘA NR. PUZ 02

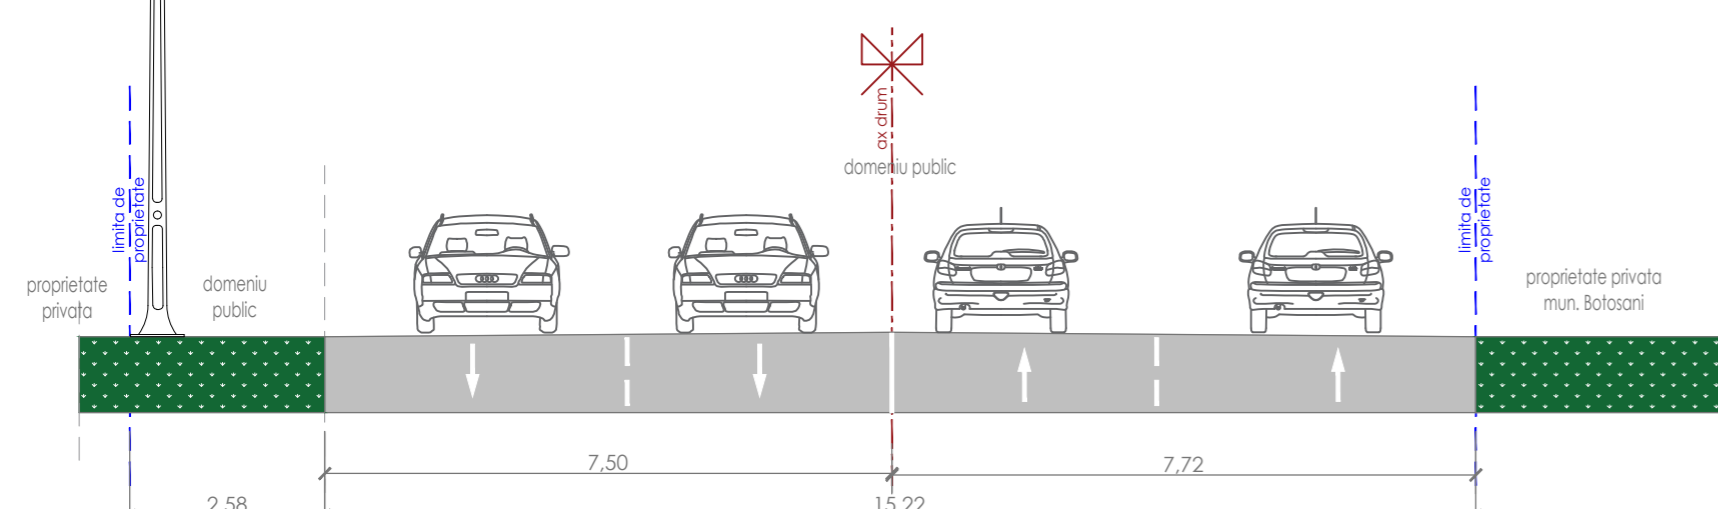

PROFIL STRADAL STRADA PACEA sc. 1 : 100