


TURNUL CLOPOTNITA
 BT-II-m-A-01929.02, sec. XV-XX
 Str. Stefan cel Mare nr. 41

BISERICA "SF. NICOLAE" POPAUTI
 BT-II-m-A-01929.01, sec. XV-XX
 Str. Stefan cel Mare nr. 41


JUDECUL BOTOSANI
 PRIMARIA MUNICIPIULUI BOTOSANI
 ANEXA
 CERTIFICATUL DE URBANISM
 NR. 679/26.09.2022
 Arhitect Raf.

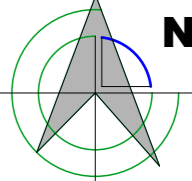

LEGENDA

	LIMITA DE PROPRIETATE
	AMPLASAMENT STUDIAT


VERIFICATOR/ EXPERT VERIFICATOR PROIECTE M.L.P.A.T.	NUME	SEMNTURA	CERINTA	Referat nr.	
telefon: 0744882961 Reg. com.: J07/186/2011 Cod fiscal: RO 28407676	ARHiDESIGN CENTER str. Blv. Mihai Eminescu, nr.43, mun. Botosani ; e-mail : arhidesigncenter@yahoo.com			beneficiar:	PR. NR.
SPECIFICATIE	NUME	SEMNTURA	SCARA: 1:2000	proiect:	FAZA:
SEF PROIECT	arh. C.Haralamb			MĂNĂSTIREA "SF. NICOLAE DOMNESC" POPĂUȚI	409/2022
COORDONATOR	arh. M.Tulbure			AMENAJARE PARCARE	P.U.D.
PROIECTAT	arh. C. Haralamb		DATA: 09.2023	Amplasament - Str. Stefan cel Mare nr. 46, CF/NC 70497	
DESENAT	arh. C. Haralamb			titlu plansa:	Nr. plansa: A01
				PLAN INCADRARE IN ZONA	Rev. 0

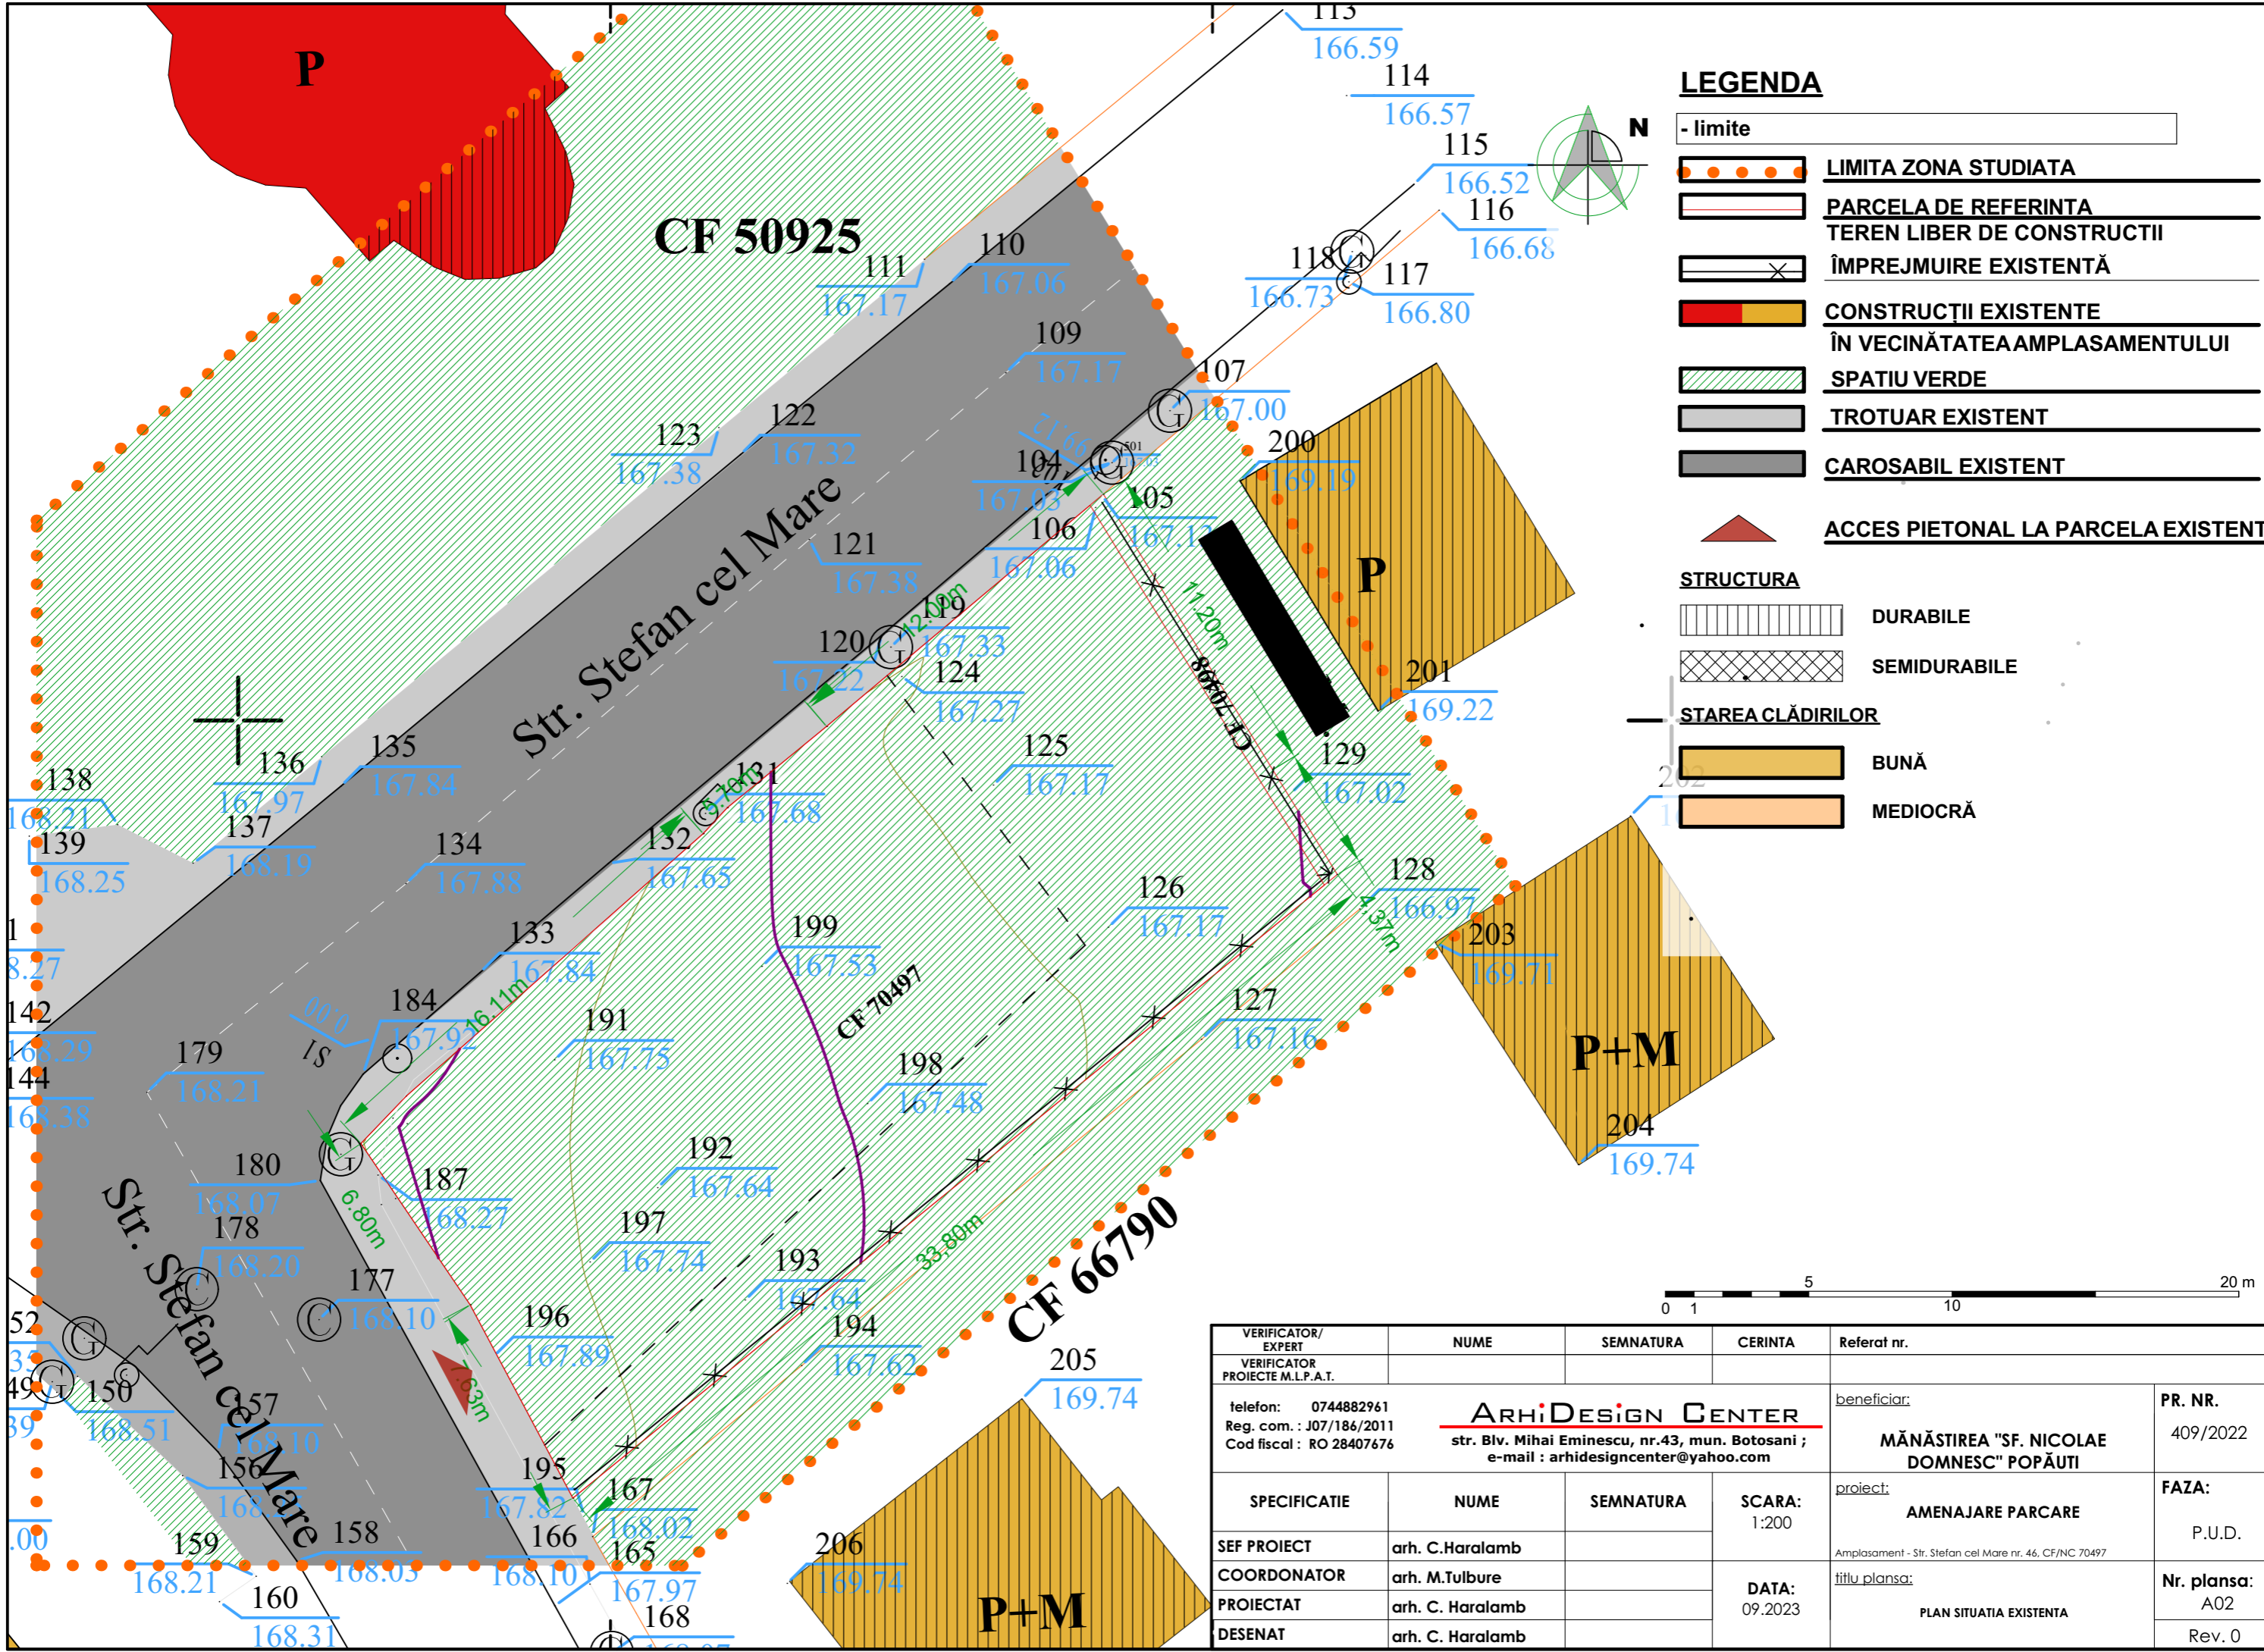

LEGENDA

- limite
- LIMITA ZONA STUDIATA
- PARCELA DE REFERINTA
- TEREN LIBER DE CONSTRUCTII
- ÎMPREJMUIRE EXISTENTĂ
- CONSTRUCTII EXISTENTE
- ÎN VECINĂTATEA AMPLASAMENTULUI
- SPATIU VERDE
- TROTUAR EXISTENT
- CAROSABIL EXISTENT
- ACCES PIETONAL LA PARCELA EXISTENT
- STRUCTURA**
- DURABILE
- SEMIDURABILE
- STAREA CLĂDIRILOR**
- BUNĂ
- MADIOCRĂ


VERIFICATOR/ EXPERT	NUME	SEMNATURA	CERINTA	Referat nr.
VERIFICATOR PROIECTE M.L.P.A.T.				
telefon: 0744882961 Reg. com.: J07/186/2011 Cod fiscal: RO 28407676	ARHiDESIGN CENTER str. Blv. Mihai Eminescu, nr.43, mun. Botosani ; e-mail : arhidesigncenter@yahoo.com			beneficiar: MĂNĂSTIREA "SF. NICOLAE DOMNESC" POPĂUTI
			SCARA: 1:200	PR. NR. 409/2022
SPECIFICATIE	NUME	SEMNATURA		FAZA: P.U.D.
SEF PROIECT	arh. C.Haralamb			
COORDONATOR	arh. M.Tulbure			
PROIECTAT	arh. C. Haralamb		DATA: 09.2023	Nr. plansa: A02
DESENAT	arh. C. Haralamb			Rev. 0
				Amplasament - Str. Stefan cel Mare nr. 46, CF/NC 70497
				titlu plansa: PLAN SITUATIA EXISTENTA

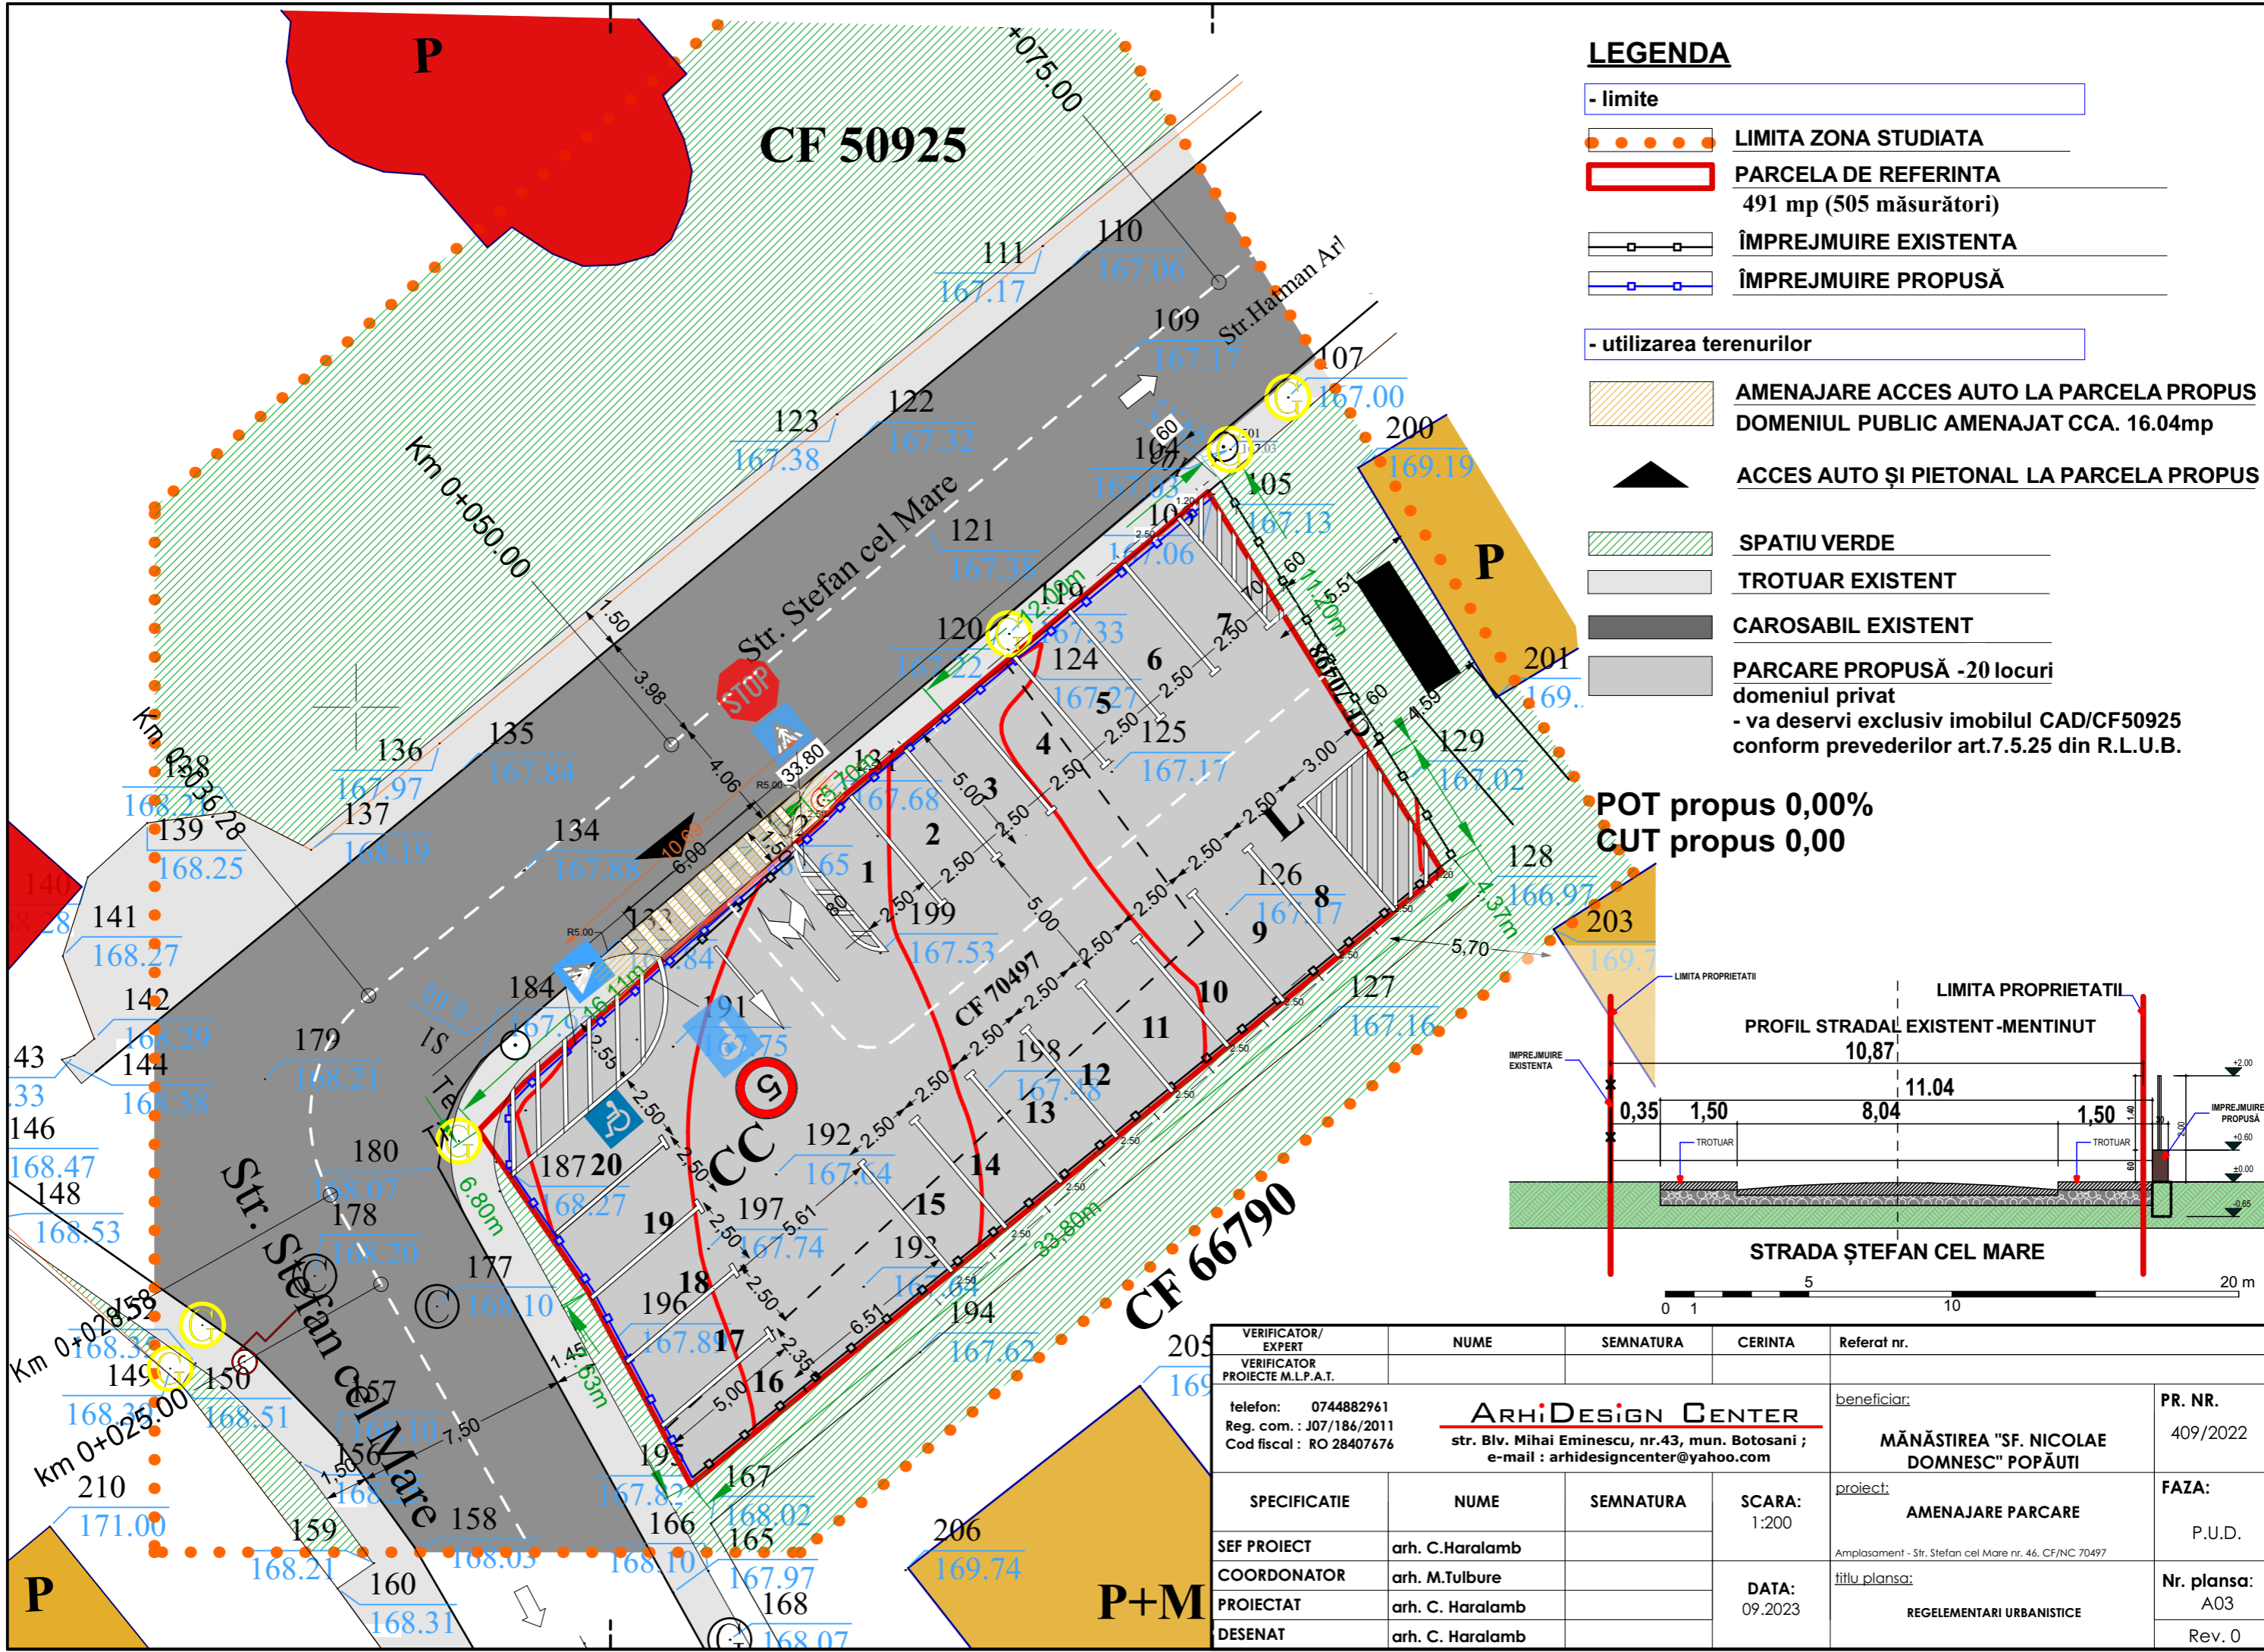


LEGENDA

- limite
 - LIMITA ZONA STUDIATA
 - PARCELA DE REFERINTA
491 mp (505 măsurători)
 - ÎMPREJMUIRE EXISTENTA
 - ÎMPREJMUIRE PROPUȘĂ
- utilizarea terenurilor
 - AMENAJARE ACCES AUTO LA PARCELA PROPUȘ
DOMENIUL PUBLIC AMENAJAT CCA. 16.04mp
 - ACCES AUTO ȘI PIETONAL LA PARCELA PROPUȘ
 - SPATIU VERDE
 - TROTUAR EXISTENT
 - CAROSABIL EXISTENT
 - PARCARE PROPUȘĂ -20 locuri
domeniul privat
- va deservi exclusiv imobilul CAD/CF50925
conform prevederilor art.7.5.25 din R.L.U.B.

POT propus 0,00%
CUT propus 0,00

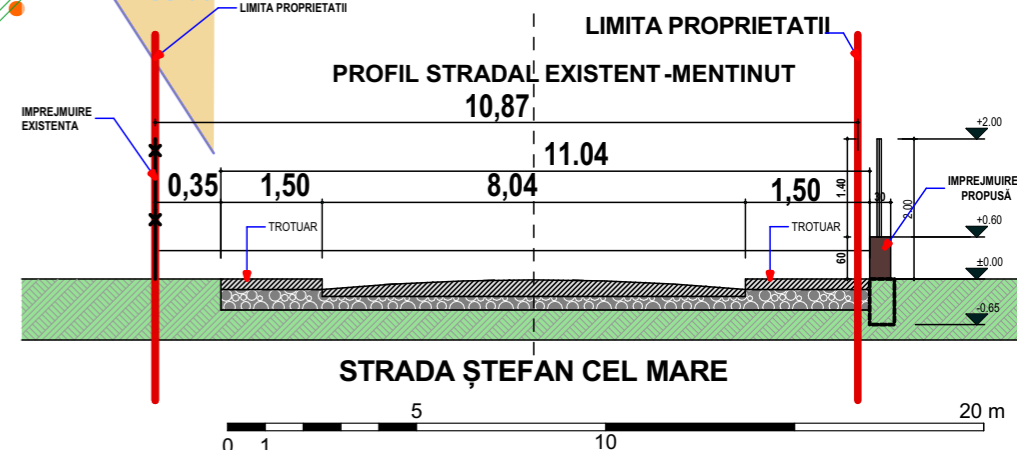

VERIFICATOR/ EXPERT	NUME	SEMNATURA	CERINTA	Referat nr.
VERIFICATOR PROIECTE M.L.P.A.T.				
telefon: 0744882961 Reg. com.: J07/186/2011 Cod fiscal: RO 28407676	ARHiDESiGN CENTER str. Blv. Mihai Eminescu, nr.43, mun. Botosani ; e-mail : arhidesigncenter@yahoo.com			beneficiar: MĂNĂȘTIREA "SF. NICOLAE DOMNESC" POPĂUȚI
				PR. NR. 409/2022
SPECIFICATIE	NUME	SEMNATURA	SCARA: 1:200	proiect: AMENAJARE PARCARE
SEF PROIECT	arh. C.Haralamb			Amplasament - Str. Stefan cel Mare nr. 46, CF/NC 70497
COORDONATOR	arh. M.Tulbure			FAZA: P.U.D.
PROIECTAT	arh. C. Haralamb		DATA: 09.2023	titlu plansa: REGELEMENTARI URBANISTICE
DESENAT	arh. C. Haralamb			Nr. plansa: A03 Rev. 0

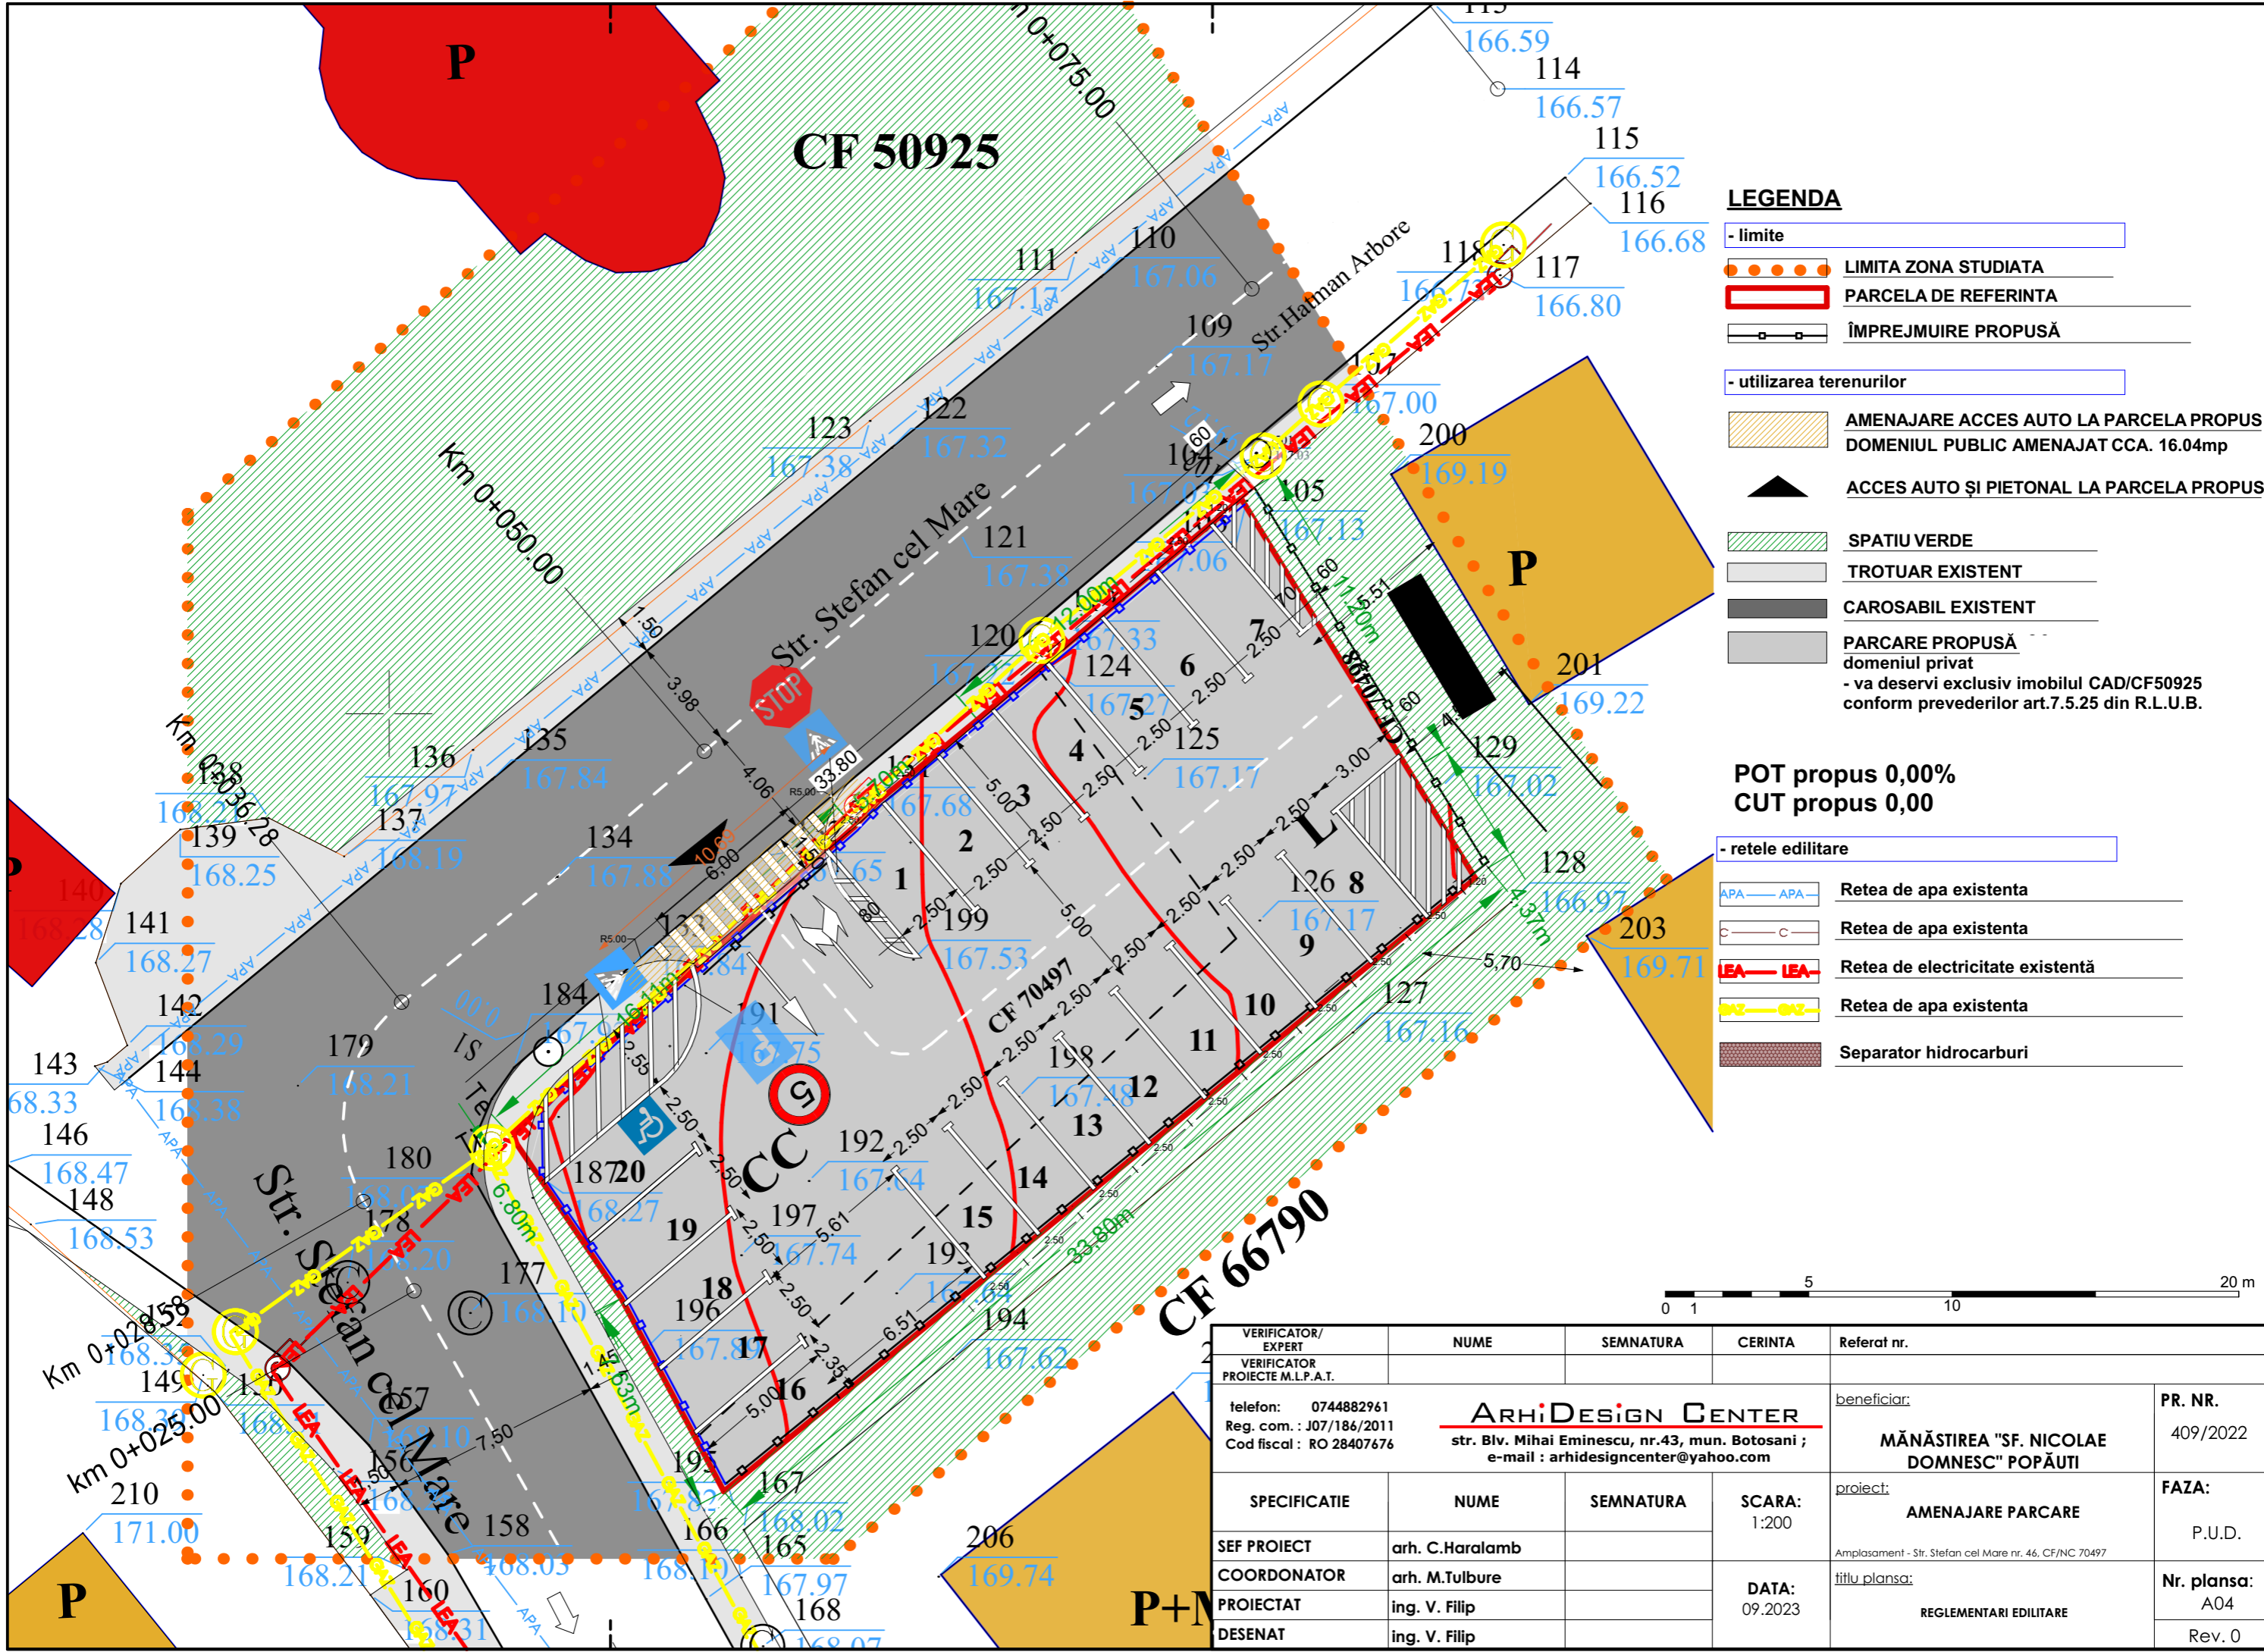

LEGENDA

- limite

- LIMITA ZONA STUDIATA
- ▭ PARCELA DE REFERINTA
- ▭ ÎMPREJMUIRE PROPUȘĂ

- utilizarea terenurilor

- ▨ AMENAJARE ACCES AUTO LA PARCELA PROPUȘĂ DOMENIUL PUBLIC AMENAJAT CCA. 16.04mp
- ▲ ACCES AUTO ȘI PIETONAL LA PARCELA PROPUȘĂ
- ▨ SPATIU VERDE
- ▨ TROTUAR EXISTENT
- ▨ CAROSABIL EXISTENT
- ▨ PARCARE PROPUȘĂ domeniul privat - va deservi exclusiv imobilul CAD/CF50925 conform prevederilor art.7.5.25 din R.L.U.B.

**POT propus 0,00%
CUT propus 0,00**


- rețele edilitare

- APA — Retea de apa existenta
- C — Retea de apa existenta
- LEA — LEA — Retea de electricitate existenta
- GAZ — GAZ — Retea de apa existenta
- ▨ Separator hidrocarburi

VERIFICATOR/ EXPERT VERIFICATOR PROIECTE M.L.P.A.T.	NUME	SEMNATURA	CERINTA	Referat nr.
telefon: 0744882961 Reg. com.: J07/186/2011 Cod fiscal: RO 28407676	ARHiDESIGN CENTER str. Blv. Mihai Eminescu, nr.43, mun. Botosani ; e-mail : arhidesigncenter@yahoo.com			beneficiar: MĂNĂSTIREA "SF. NICOLAE DOMNESC" POPĂUȚI
SPECIFICATIE	NUME	SEMNATURA	SCARA: 1:200	PR. NR. 409/2022
SEF PROIECT	arh. C.Haralamb			FAZA: P.U.D.
COORDONATOR	arh. M.Tulbure			
PROIECTAT	ing. V. Filip		DATA: 09.2023	Nr. plansa: A04
DESENAT	ing. V. Filip			Rev. 0

Amplasament - Str. Stefan cel Mare nr. 46, CF/NC 70497

titlu plansa:
REGLEMENTARI EDILITARE

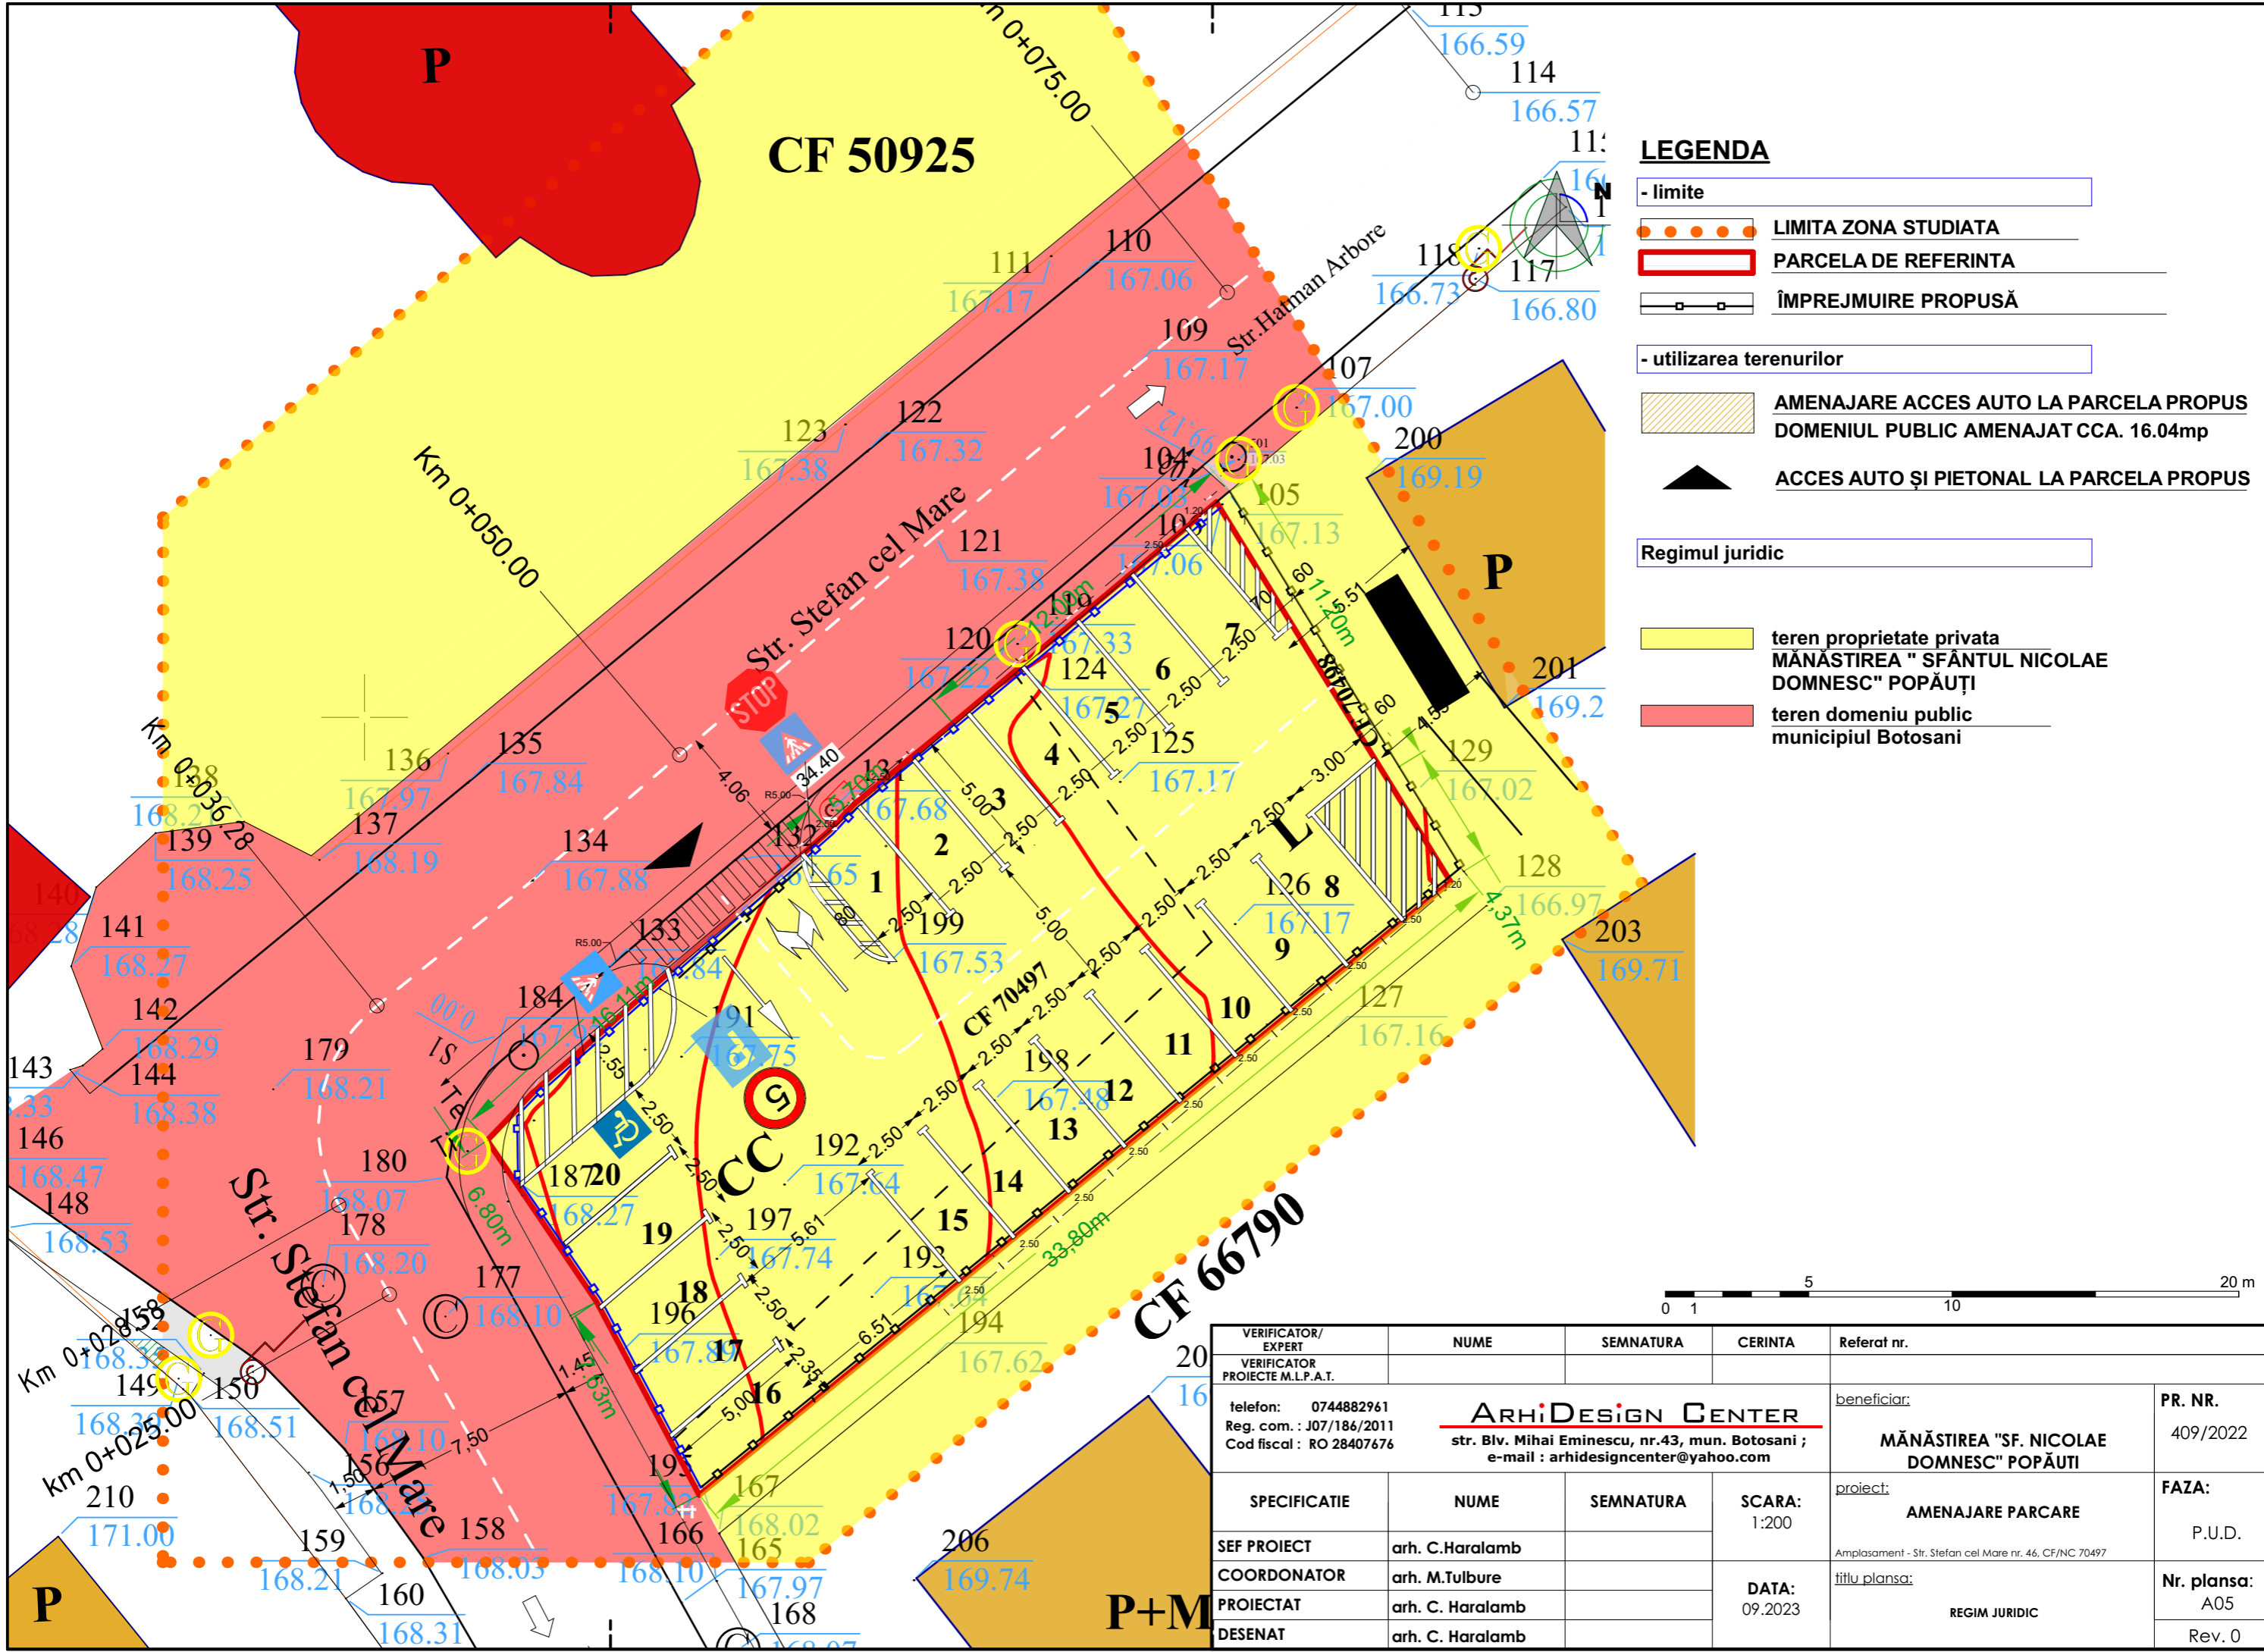

LEGENDA

- limite


- LIMITA ZONA STUDIATA
- PARCELA DE REFERINTA
- ÎMPREJMUIRE PROPUȘĂ

- utilizarea terenurilor

- AMENAJARE ACCES AUTO LA PARCELA PROPUȘ DOMENIUL PUBLIC AMENAJAT CCA. 16.04mp
- ACCES AUTO ȘI PIETONAL LA PARCELA PROPUȘ

Regimul juridic

- teren proprietate privata MĂNĂȘTIREA " SFĂNTUL NICOLAE DOMNESC" POPĂUȘI
- teren domeniu public municipiul Botosani

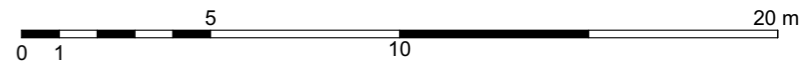

VERIFICATOR/ EXPERT VERIFICATOR PROIECTE M.L.P.A.T.	NUME	SEMNATURA	CERINTA	Referat nr.
telefon: 0744882961 Reg. com. : J07/186/2011 Cod fiscal : RO 28407676	ARHiDESIGN CENTER str. Blv. Mihai Eminescu, nr.43, mun. Botosani ; e-mail : arhidesigncenter@yahoo.com			beneficiar: MĂNĂȘTIREA "SF. NICOLAE DOMNESC" POPĂUȘI
SPECIFICATIE	NUME	SEMNATURA	SCARA: 1:200	PR. NR. 409/2022
SEF PROIECT	arh. C.Haralamb			FAZA: P.U.D.
COORDONATOR	arh. M.Tulbure			
PROIECTAT	arh. C. Haralamb		DATA: 09.2023	Nr. plansa: A05
DESENAT	arh. C. Haralamb			Rev. 0
				REGIM JURIDIC