


**TURNUL CLOPOTNITA**  
 BT-II-m-A-01929.02, sec. XV-XX  
 Str. Stefan cel Mare nr. 41

**BISERICA "SF. NICOLAE" POPAUTI**  
 BT-II-m-A-01929.01, sec. XV-XX  
 Str. Stefan cel Mare nr. 41

JUDECUL BOTOSANI  
 PRIMARIA MUNICIPIULUI BOTOSANI  
 ANEXA  
 CERTIFICATUL DE URBANISM  
 NR. 679/26.09.2022  
 Arhitect Raf.

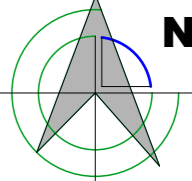


**LEGENDA**

	LIMITA DE PROPRIETATE
	AMPLASAMENT STUDIAT

VERIFICATOR/ EXPERT VERIFICATOR PROIECTE M.L.P.A.T.	NUME	SEMNTURA	CERINTA	Referat nr.	
telefon: 0744882961 Reg. com.: J07/186/2011 Cod fiscal: RO 28407676	<b>ARHiDESIGN CENTER</b> str. Blv. Mihai Eminescu, nr.43, mun. Botosani ; e-mail : arhidesigncenter@yahoo.com			beneficiar:	PR. NR.
SPECIFICATIE	NUME	SEMNTURA	SCARA: 1:2000	proiect:	FAZA:
SEF PROIECT	arh. C.Haralamb			<b>MĂNĂSTIREA "SF. NICOLAE DOMNESC" POPĂUȚI</b>	409/2022
COORDONATOR	arh. M.Tulbure			<b>AMENAJARE PARCARE</b>	P.U.D.
PROIECTAT	arh. C. Haralamb		DATA: 09.2023	Amplasament - Str. Stefan cel Mare nr. 46, CF/NC 70497	
DESENAT	arh. C. Haralamb			titlu plansa:	Nr. plansa: A01
				<b>PLAN INCADRARE IN ZONA</b>	Rev. 0




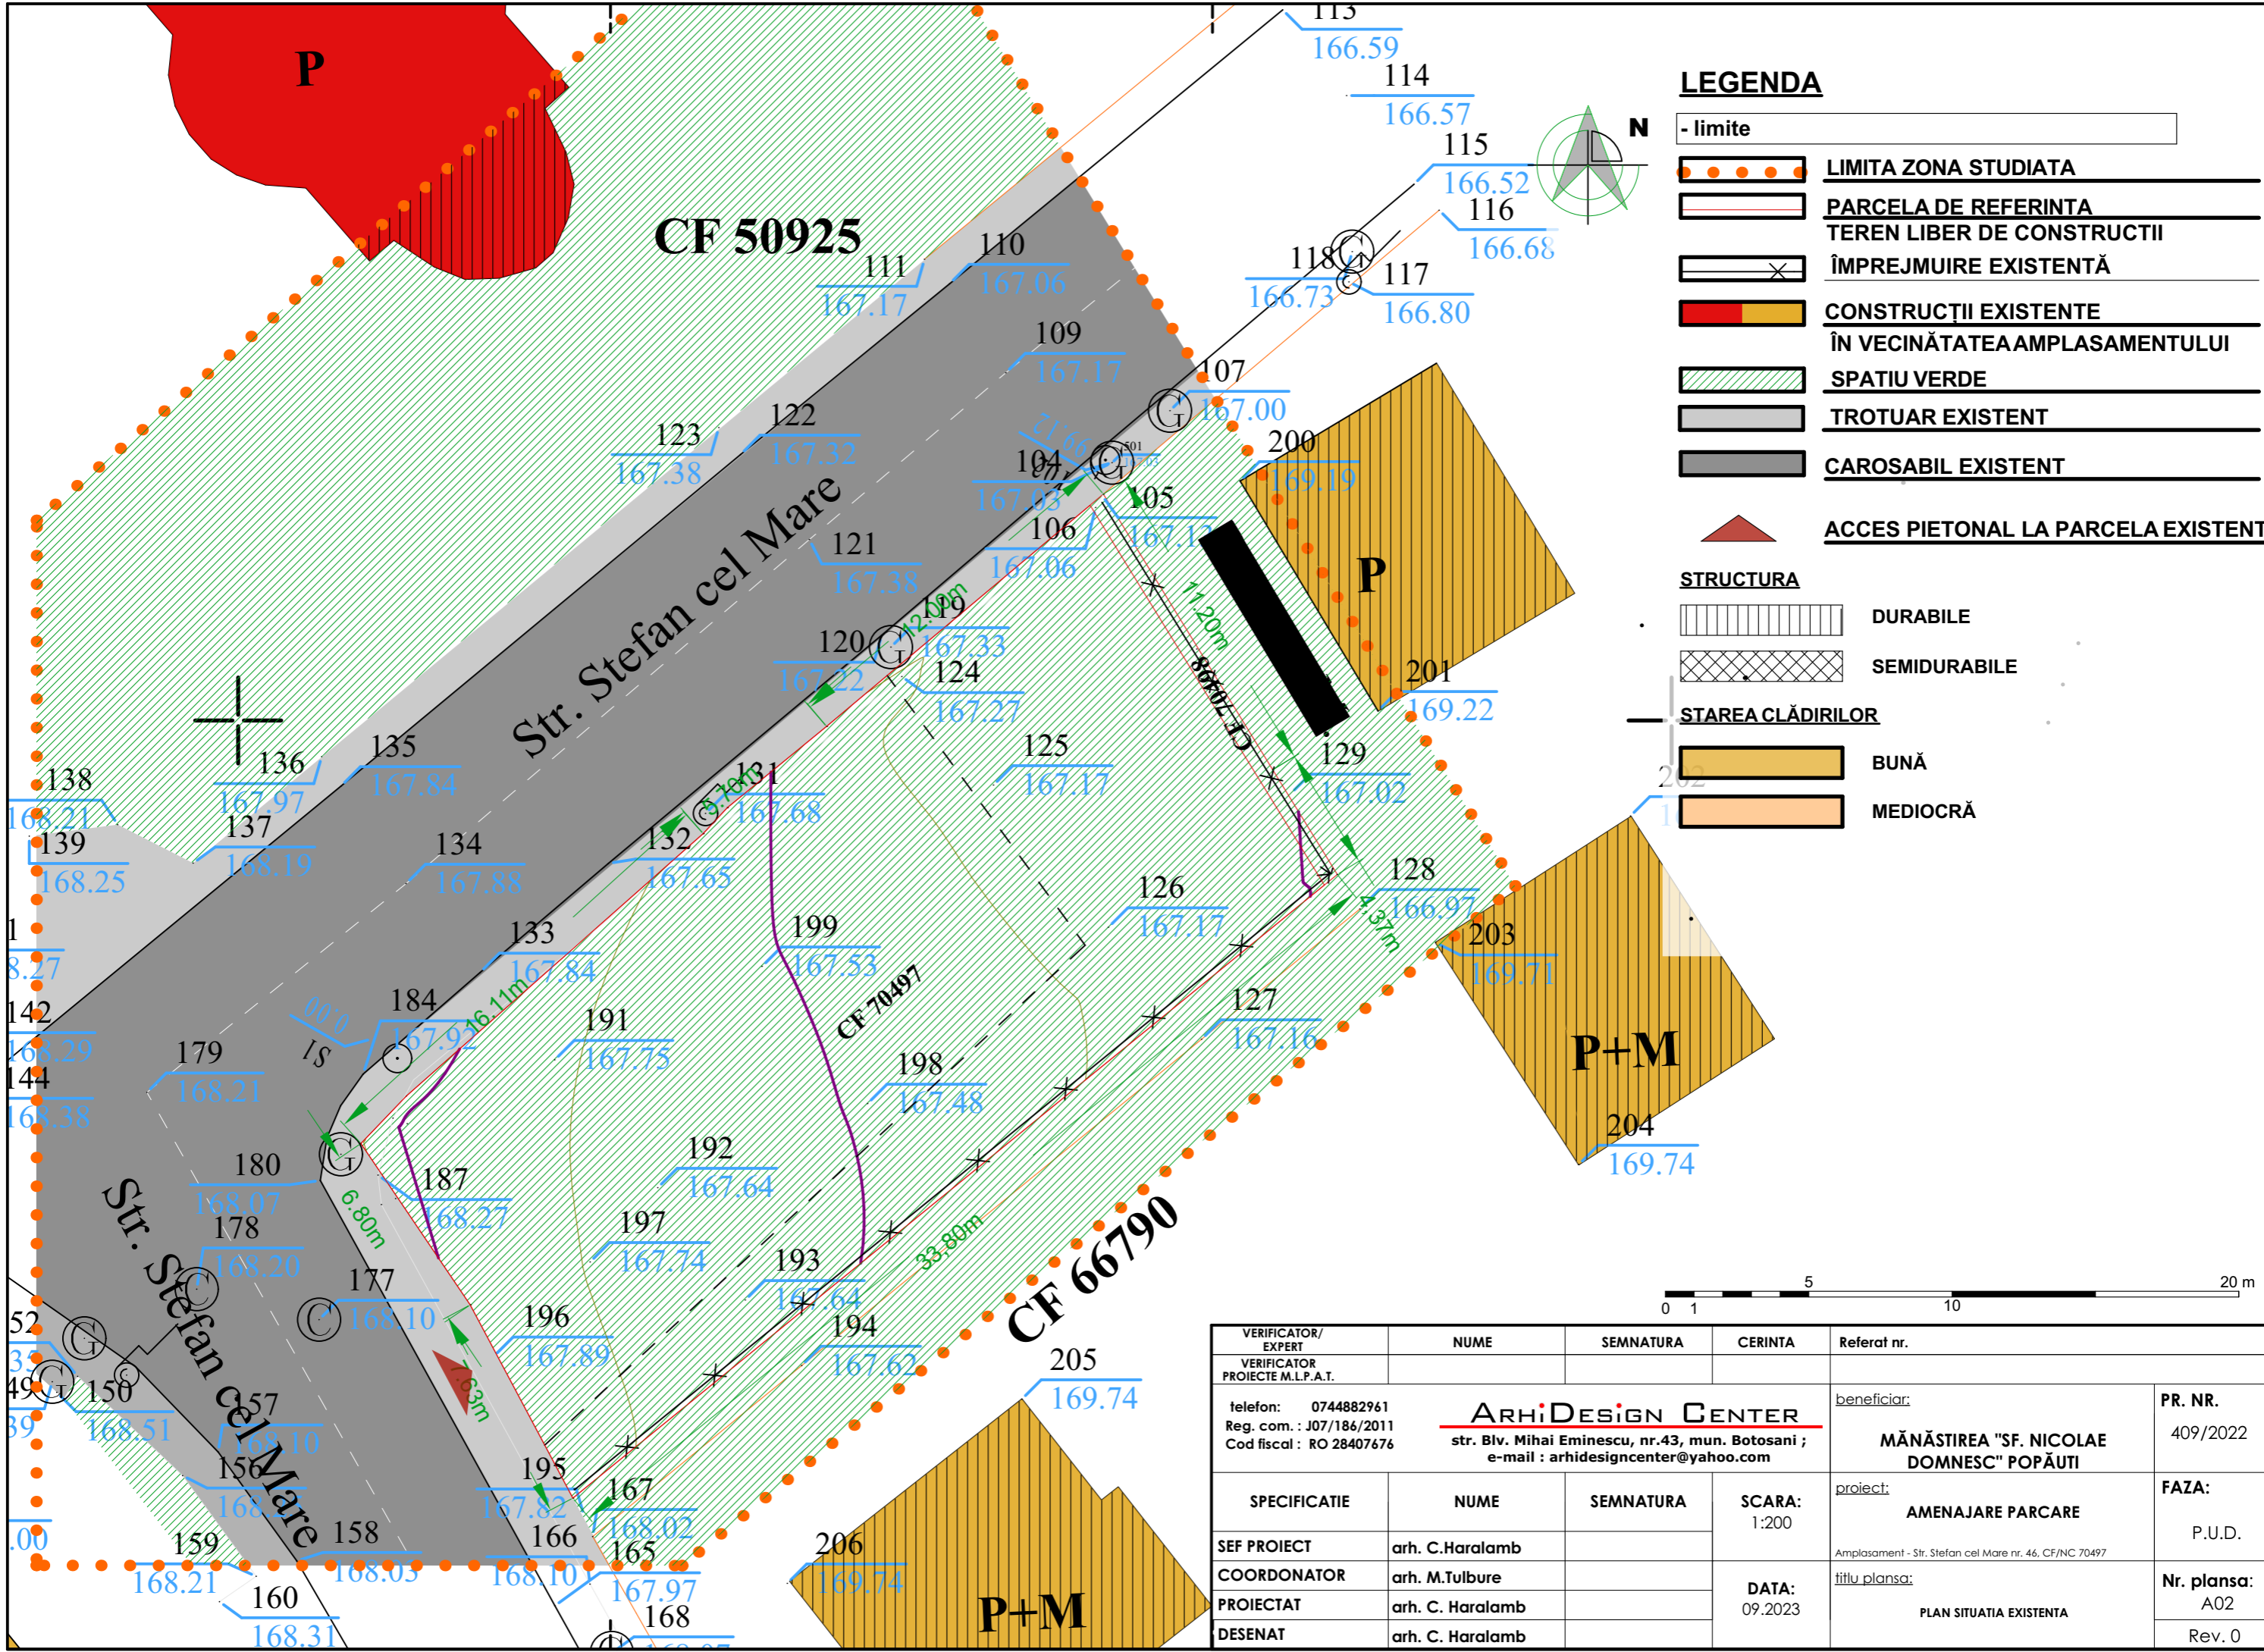

**LEGENDA**

- limite	
	LIMITA ZONA STUDIATA
	PARCELA DE REFERINTA
	TEREN LIBER DE CONSTRUCTII
	ÎMPREJMUIRE EXISTENTĂ
	CONSTRUCȚII EXISTENTE
	ÎN VECINĂTATEA AMPLASAMENTULUI
	SPATIU VERDE
	TROTUAR EXISTENT
	CAROSABIL EXISTENT
	ACCES PIETONAL LA PARCELA EXISTENT
<b>STRUCTURA</b>	
	DURABILE
	SEMIDURABILE
<b>STAREA CLĂDIRILOR</b>	
	BUNĂ
	MEDIOCRĂ


VERIFICATOR/ EXPERT	NUME	SEMNATURA	CERINTA	Referat nr.	
VERIFICATOR PROIECTE M.L.P.A.T.					
telefon: 0744882961 Reg. com.: J07/186/2011 Cod fiscal: RO 28407676	<b>ARHiDESIGN CENTER</b> str. Blv. Mihai Eminescu, nr.43, mun. Botosani ; e-mail : arhidesigncenter@yahoo.com			beneficiar: <b>MĂNĂSTIREA "SF. NICOLAE DOMNESC" POPĂUȚI</b>	PR. NR. 409/2022
SPECIFICATIE	NUME	SEMNATURA	SCARA: 1:200	proiect: <b>AMENAJARE PARCARE</b>	FAZA: P.U.D.
SEF PROIECT	arh. C.Haralamb		DATA: 09.2023	Amplasament - Str. Stefan cel Mare nr. 46, CF/NC 70497	Nr. plansa: A02
COORDONATOR	arh. M.Tulbure				
PROIECTAT	arh. C. Haralamb				
DESENAT	arh. C. Haralamb				
				titlu plansa: PLAN SITUATIA EXISTENTA	Rev. 0

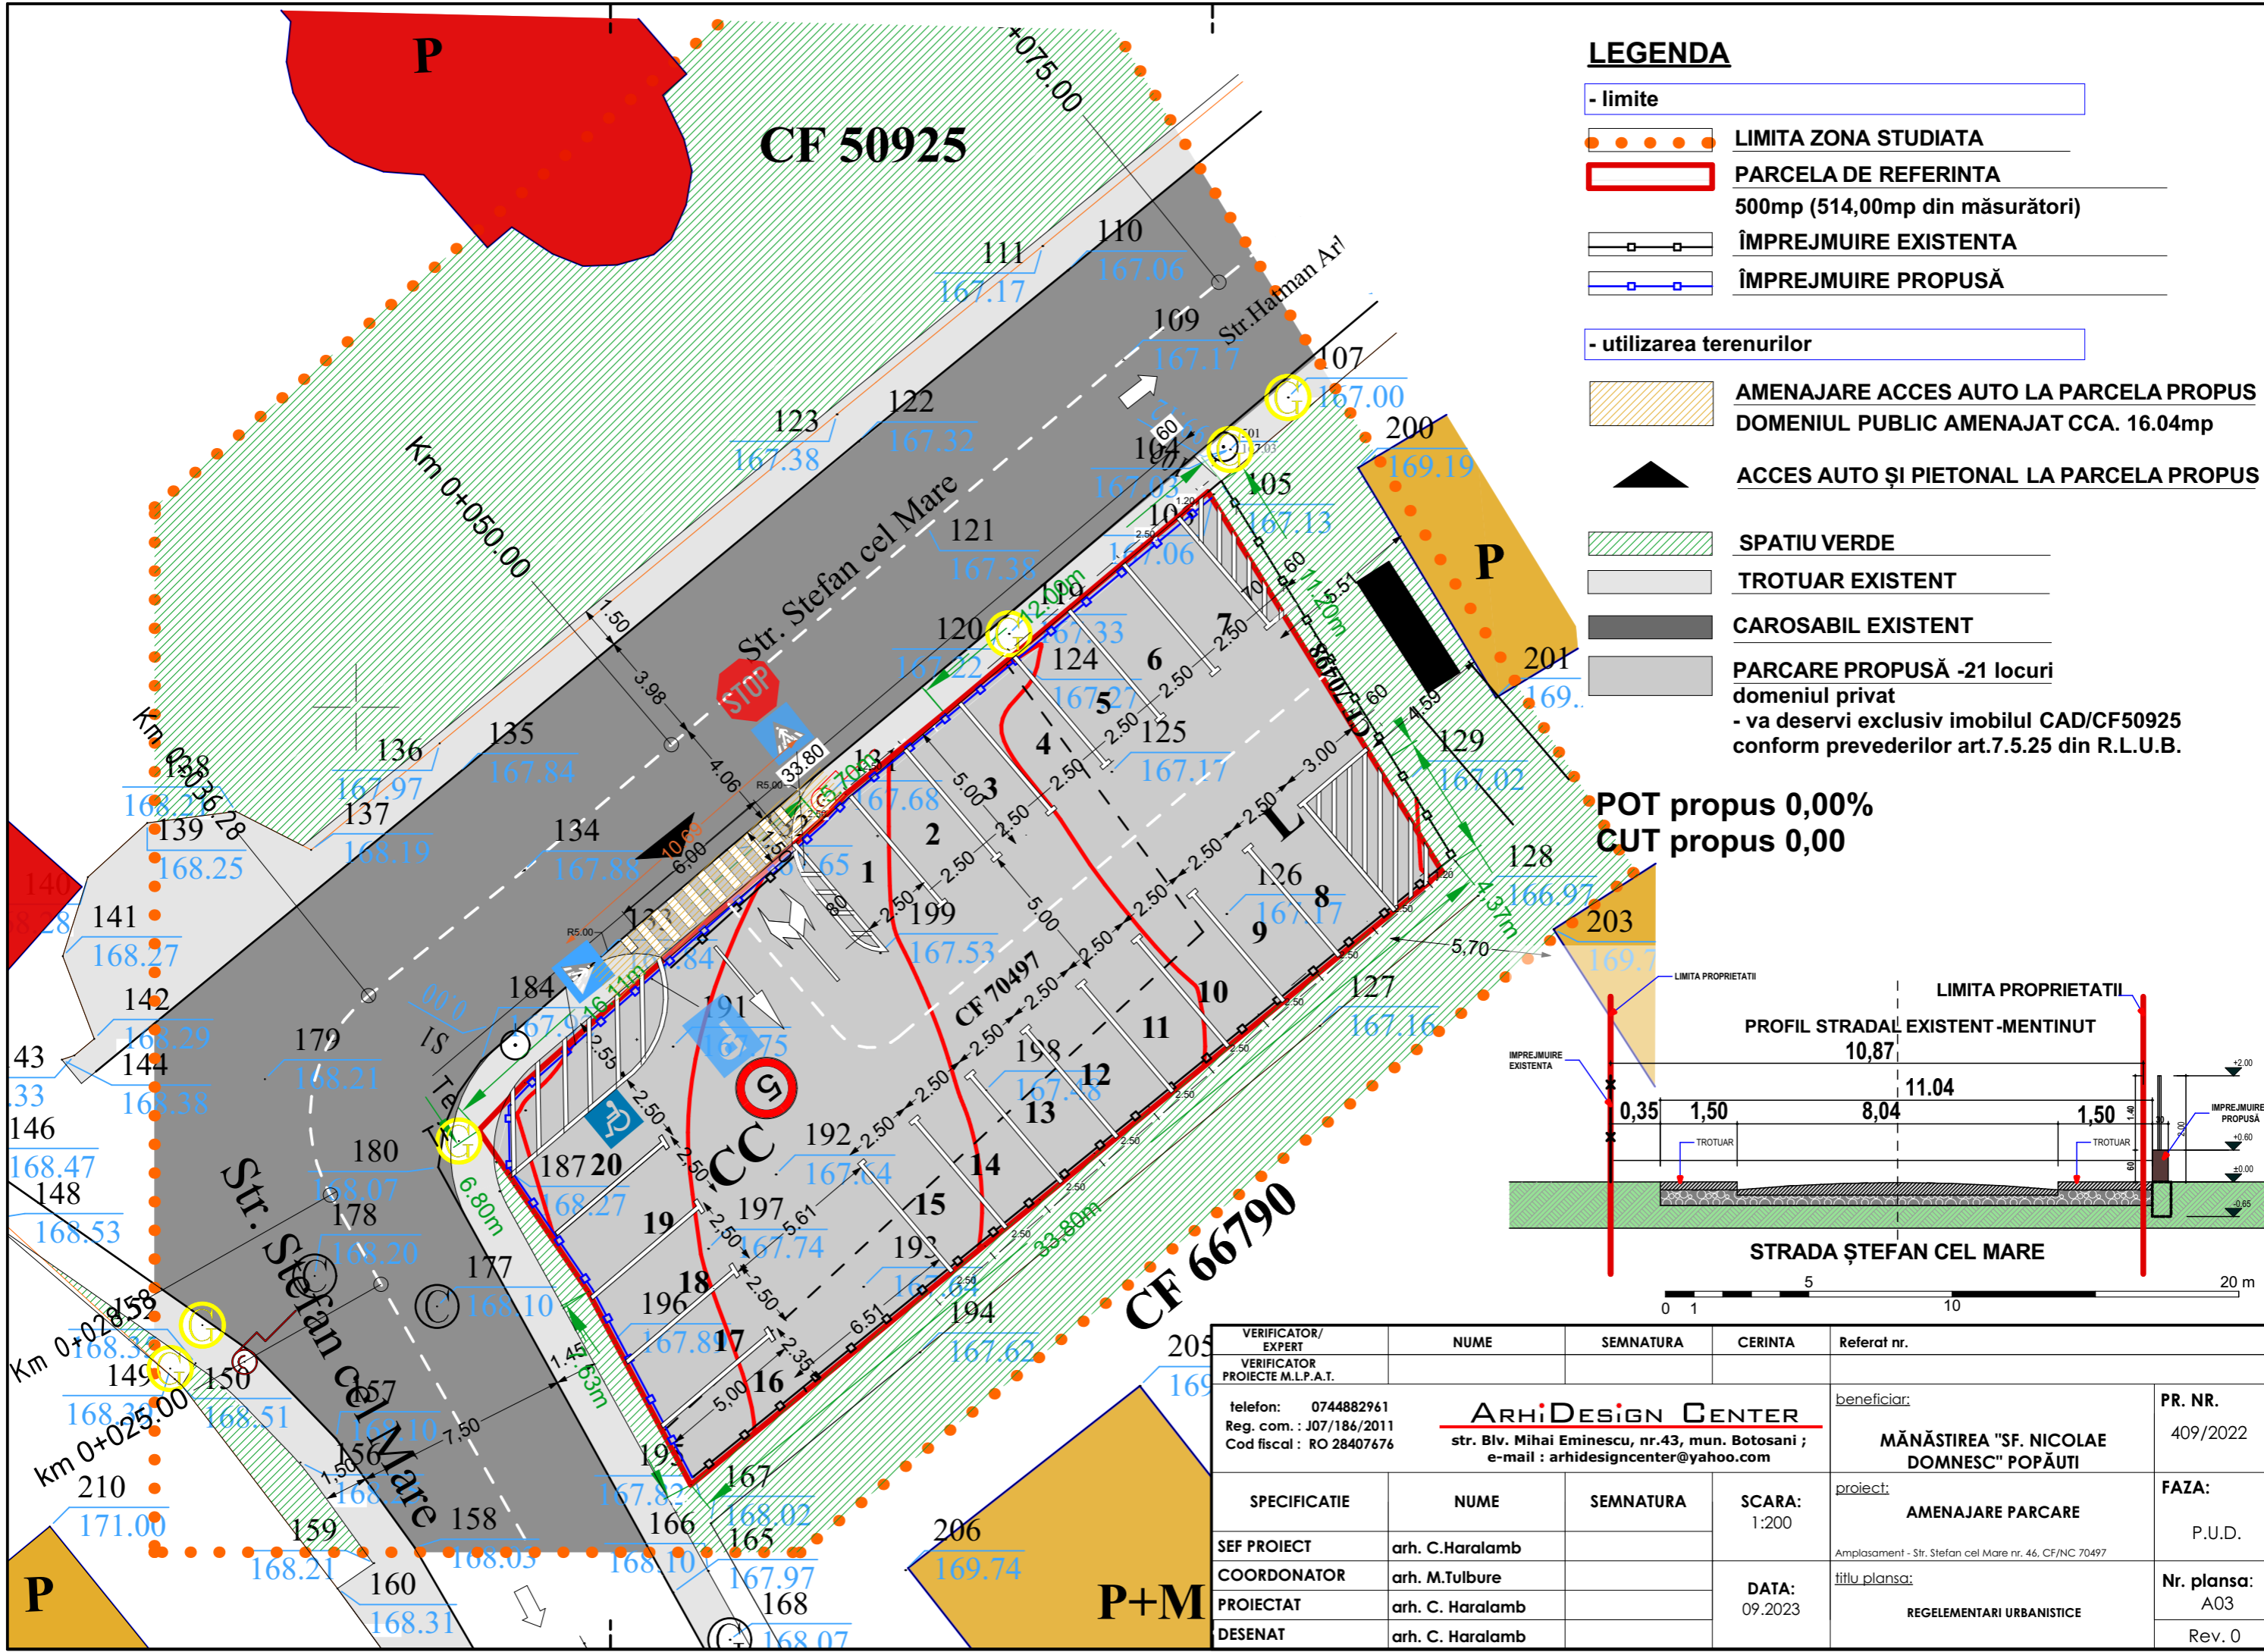

**LEGENDA**


- limite
  - LIMITA ZONA STUDIATA
  - PARCELA DE REFERINTA  
500mp (514,00mp din măsurători)
  - ÎMPREJMUIRE EXISTENTA
  - ÎMPREJMUIRE PROPUȘĂ
- utilizarea terenurilor
  - AMENAJARE ACCES AUTO LA PARCELA PROPUȘ  
DOMENIUL PUBLIC AMENAJAT CCA. 16.04mp
  - ACCES AUTO ȘI PIETONAL LA PARCELA PROPUȘ
  - SPATIU VERDE
  - TROTUAR EXISTENT
  - CAROSABIL EXISTENT
  - PARCARE PROPUȘĂ -21 locuri  
domeniul privat  
- va deservi exclusiv imobilul CAD/CF50925  
conform prevederilor art.7.5.25 din R.L.U.B.

**POT propus 0,00%**  
**CUT propus 0,00**

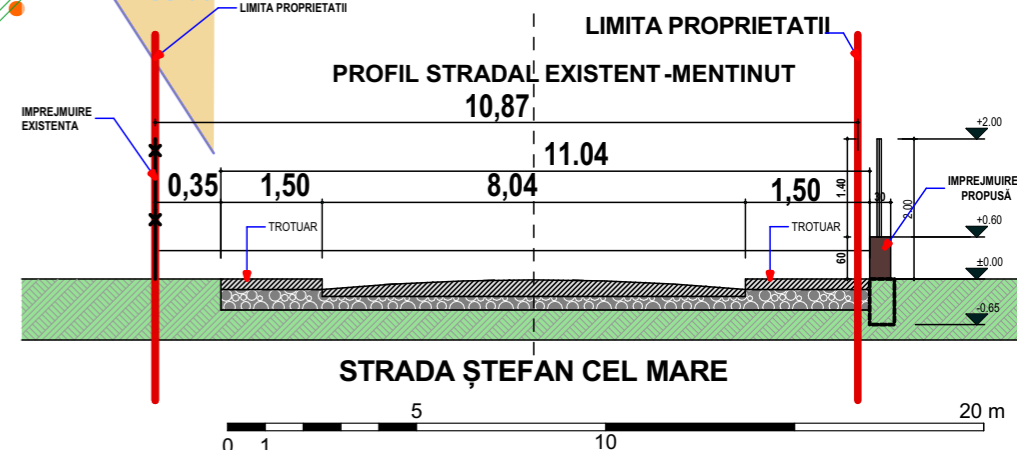

VERIFICATOR/ EXPERT	NUME	SEMNATURA	CERINTA	Referat nr.	
VERIFICATOR PROIECTE M.L.P.A.T.					
telefon: 0744882961 Reg. com. : J07/186/2011 Cod fiscal : RO 28407676	<b>ARHiDESiGN CENTER</b> str. Blv. Mihai Eminescu, nr.43, mun. Botosani ; e-mail : arhidesigncenter@yahoo.com			beneficiar: <b>MĂNĂȘTIREA "SF. NICOLAE DOMNESC" POPĂUȚI</b>	PR. NR. 409/2022
SPECIFICATIE	NUME	SEMNATURA	SCARA: 1:200	proiect: <b>AMENAJARE PARCARE</b>	FAZA: P.U.D.
SEF PROIECT	arh. C.Haralamb			Amplasament - Str. Stefan cel Mare nr. 46, CF/NC 70497	
COORDONATOR	arh. M.Tulbure			titlu plansa: REGELEMENTARI URBANISTICE	Nr. plansa: A03
PROIECTAT	arh. C. Haralamb		DATA: 09.2023		
DESENAT	arh. C. Haralamb				Rev. 0



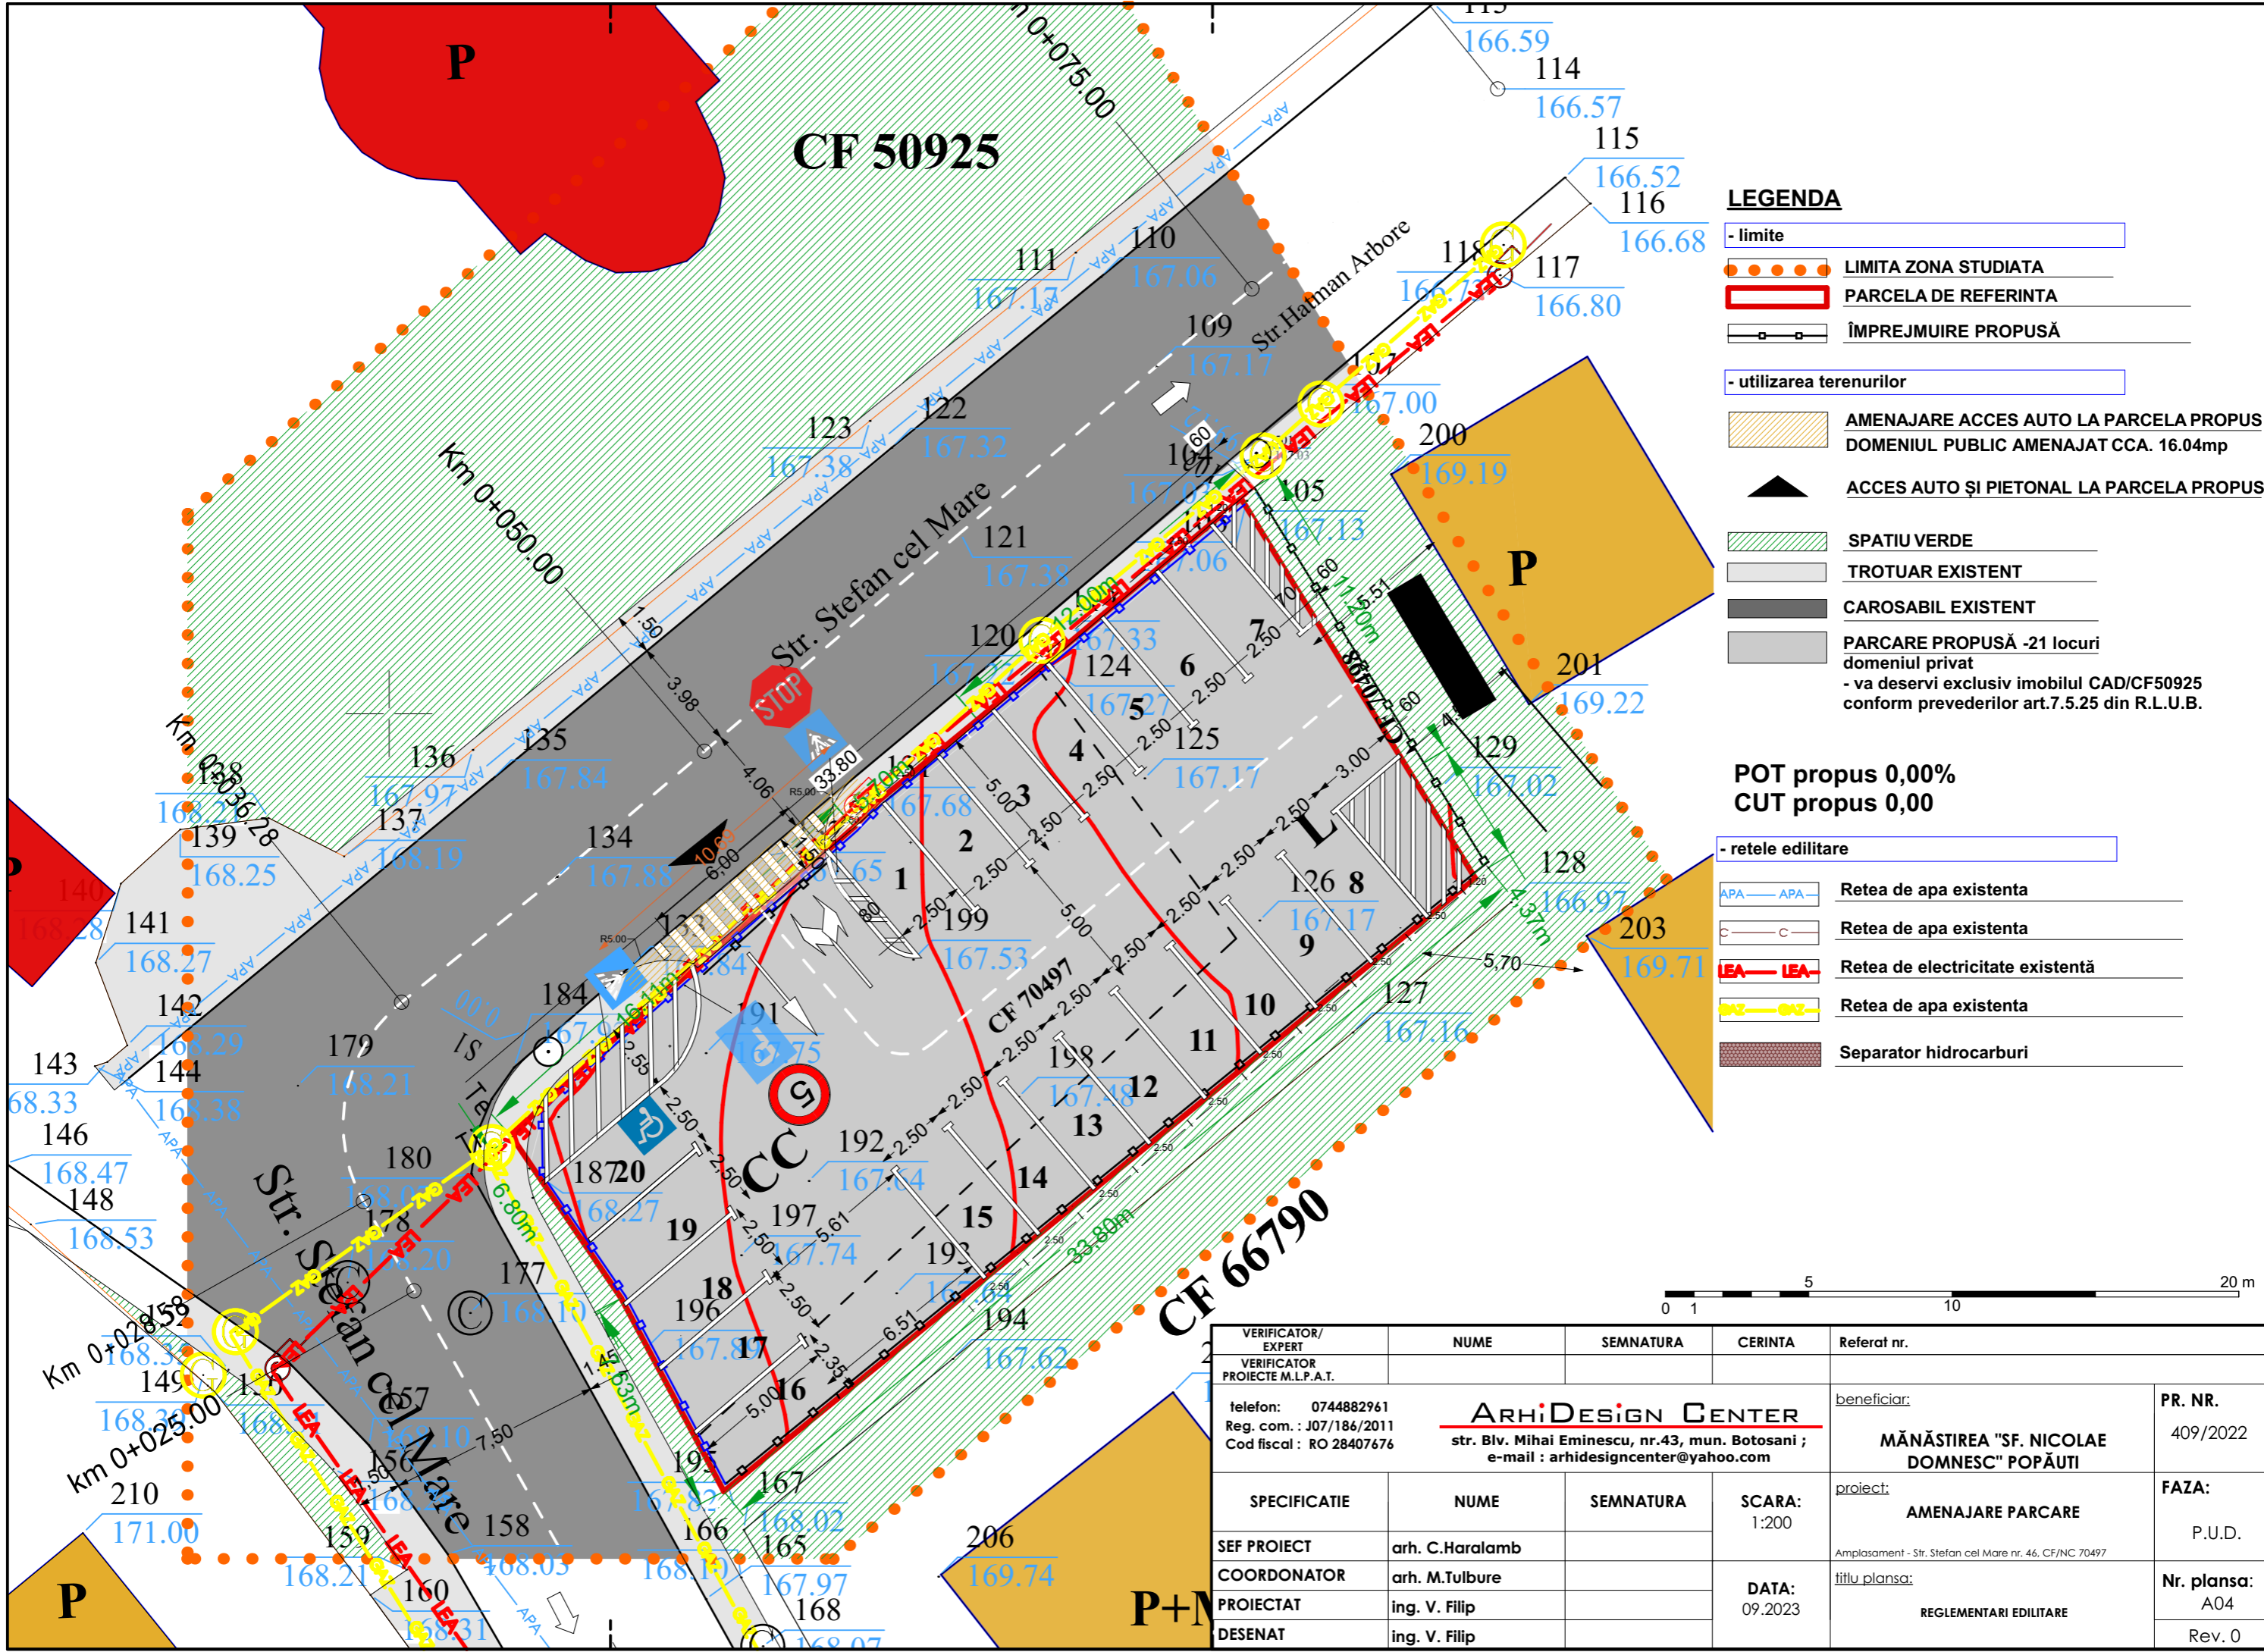

**LEGENDA**

- limite

- LIMITA ZONA STUDIATA
- PARCELA DE REFERINTA
- ÎMPREJMUIRE PROPUȘĂ


- utilizarea terenurilor

- AMENAJARE ACCES AUTO LA PARCELA PROPUS DOMENIUL PUBLIC AMENAJAT CCA. 16.04mp
- ACCES AUTO ȘI PIETONAL LA PARCELA PROPUS
- SPATIU VERDE
- TROTUAR EXISTENT
- CAROSABIL EXISTENT
- PARCARE PROPUȘĂ -21 locuri domeniul privat - va deservi exclusiv imobilul CAD/CF50925 conform prevederilor art.7.5.25 din R.L.U.B.

POT propus 0,00%  
CUT propus 0,00

- rețele edilitare


- APA - APA Retea de apa existenta
- C - C Retea de apa existenta
- LEA - LEA Retea de electricitate existentă
- GAZ - GAZ Retea de apa existenta
- Separator hidrocarburi

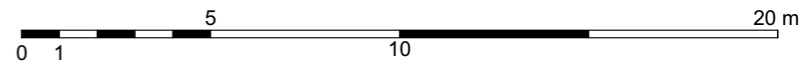

VERIFICATOR/ EXPERT VERIFICATOR PROIECTE M.L.P.A.T.	NUME	SEMNATURA	CERINTA	Referat nr.
telefon: 0744882961 Reg. com.: J07/186/2011 Cod fiscal: RO 28407676	<b>ARHiDESIGN CENTER</b> str. Blv. Mihai Eminescu, nr.43, mun. Botosani ; e-mail : arhidesigncenter@yahoo.com			beneficiar: <b>MĂNĂSTIREA "SF. NICOLAE DOMNESC" POPĂUȚI</b>
SPECIFICATIE	NUME	SEMNATURA	SCARA: 1:200	PR. NR. 409/2022
SEF PROIECT	arh. C.Haralamb			FAZA: P.U.D.
COORDONATOR	arh. M.Tulbure			
PROIECTAT	ing. V. Filip		DATA: 09.2023	Nr. plansa: A04
DESENAT	ing. V. Filip			Rev. 0


Amplasament - Str. Stefan cel Mare nr. 46, CF/NC 70497

titlu plansa:  
REGLEMENTARI EDILITARE

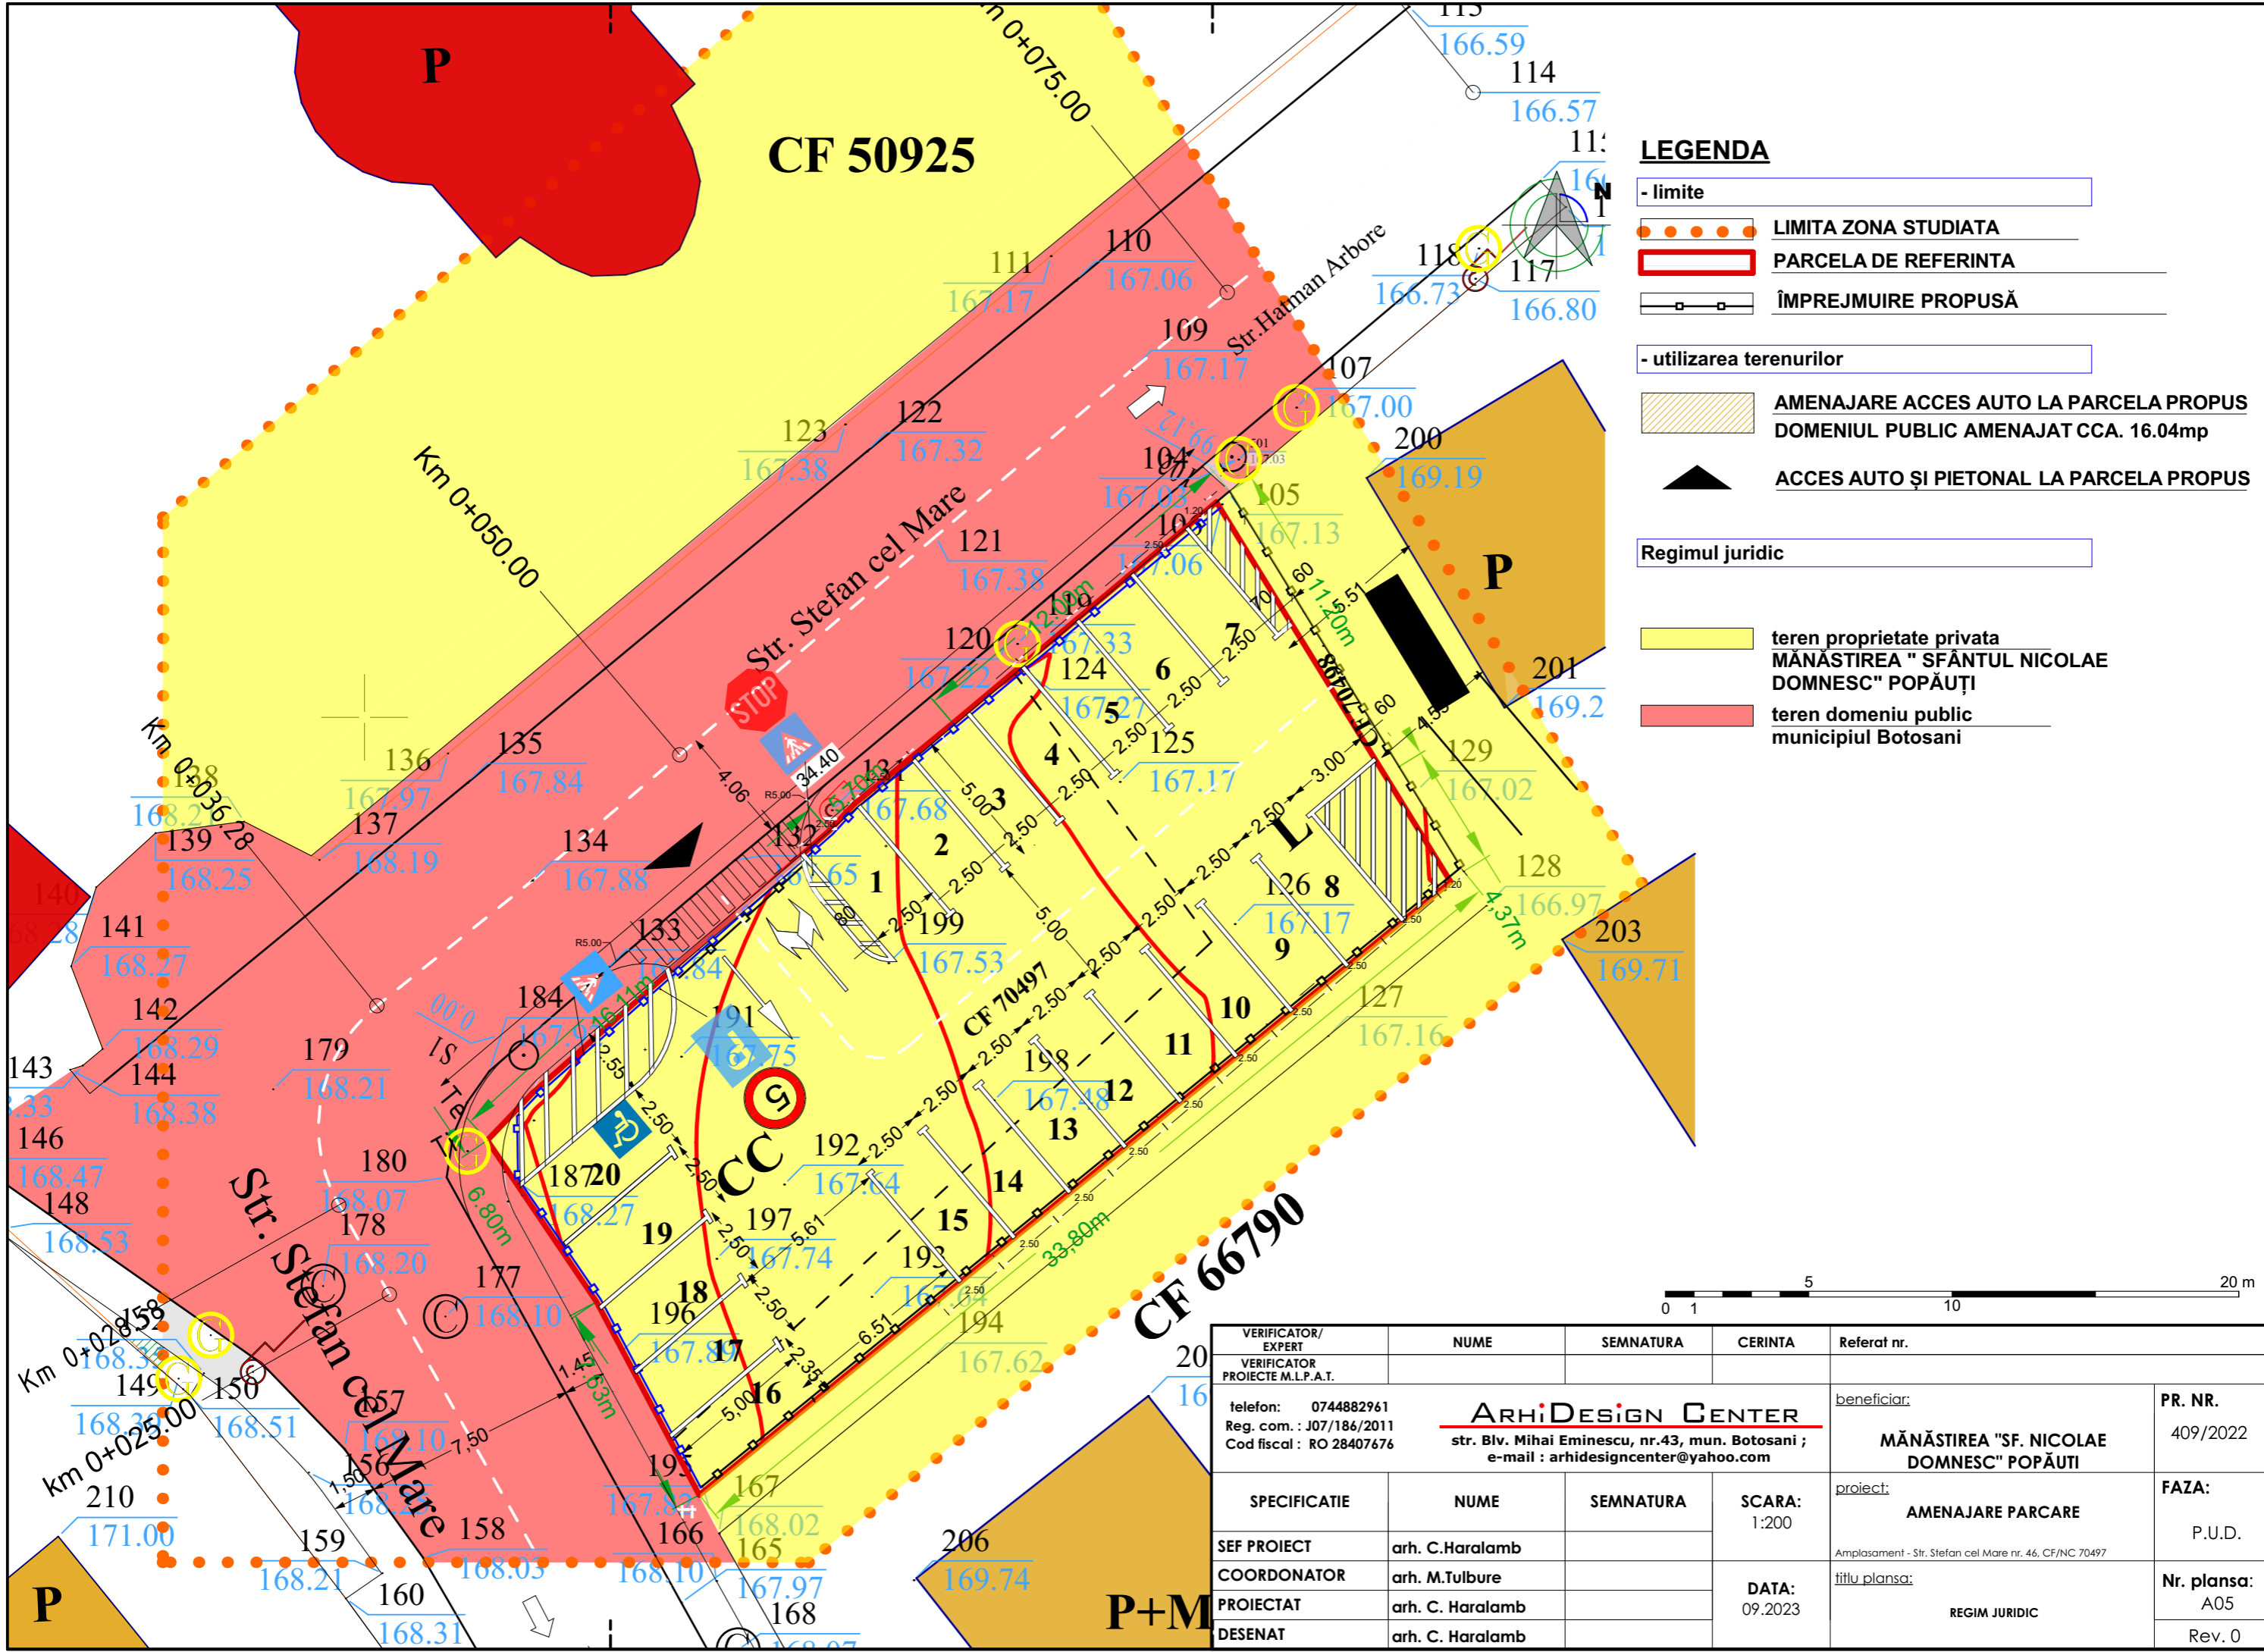

**LEGENDA**

- limite**
- LIMITA ZONA STUDIATA
  - PARCELA DE REFERINTA
  - ÎMPREJMUIRE PROPUȘĂ
- utilizarea terenurilor**
- AMENAJARE ACCES AUTO LA PARCELA PROPUȘ DOMENIUL PUBLIC AMENAJAT CCA. 16.04mp
  - ACCES AUTO ȘI PIETONAL LA PARCELA PROPUȘ
- Regimul juridic**
- teren proprietate privata MĂNĂSTIREA " SFĂNTUL NICOLAE DOMNESCU" POPĂUȚI
  - teren domeniu public municipiul Botosani

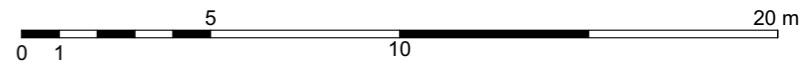

VERIFICATOR/ EXPERT VERIFICATOR PROIECTE M.L.P.A.T.  telefon: 0744882961 Reg. com.: J07/186/2011 Cod fiscal: RO 28407676	<b>ARHiDESIGN CENTER</b> str. Blv. Mihai Eminescu, nr.43, mun. Botosani ; e-mail : arhidesigncenter@yahoo.com				
					Referat nr.
					PR. NR.
					409/2022
					beneficiar:
					<b>MĂNĂSTIREA "SF. NICOLAE DOMNESCU" POPĂUȚI</b>
					FAZA:
					P.U.D.
					proiect:
					<b>AMENAJARE PARCARE</b>
					Amplasament - Str. Stefan cel Mare nr. 46, CF/NC 70497
					titlu plansa:
					REGIM JURIDIC
					Nr. plansa:
					A05
					Rev. 0

SPECIFICATIE	NUME	SEMNATURA	SCARA:	DATA:	
SEF PROIECT	arh. C.Haralamb		1:200	09.2023	
COORDONATOR	arh. M.Tulbure				
PROIECTAT	arh. C. Haralamb				
DESENAT	arh. C. Haralamb				