


TURNUL CLOPOTNITA
 BT-II-m-A-01929.02, sec. XV-XX
 Str. Stefan cel Mare nr. 41

BISERICA "SF. NICOLAE" POPAUTI
 BT-II-m-A-01929.01, sec. XV-XX
 Str. Stefan cel Mare nr. 41


JUDECUL BOTOSANI
 PRIMARIA MUNICIPIULUI BOTOSANI
 ANEXA
 CERTIFICATUL DE URBANISM
 NR. 679/26.09.2022
 Arhitect Raf.

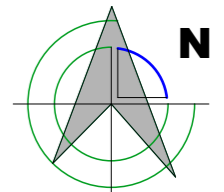


LEGENDA

	LIMITA DE PROPRIETATE
	AMPLASAMENT STUDIAT

VERIFICATOR/ EXPERT VERIFICATOR PROIECTE M.L.P.A.T.	NUME	SEMNTURA	CERINTA	Referat nr.
telefon: 0744882961 Reg. com.: J07/186/2011 Cod fiscal: RO 28407676	ARHiDESIGN CENTER str. Blv. Mihai Eminescu, nr.43, mun. Botosani ; e-mail : arhidesigncenter@yahoo.com			beneficiar: MĂNĂSTIREA "SF. NICOLAE DOMNESC" POPĂUȚI
SPECIFICATIE	NUME	SEMNTURA	SCARA: 1:2000	PR. NR. 409/2022
SEF PROIECT	arh. C.Haralamb			FAZA: P.U.D.
COORDONATOR	arh. M.Tulbure			
PROIECTAT	arh. C. Haralamb		DATA: 11.2022	Nr. plansa: A01
DESENAT	arh. C. Haralamb			Rev. 0
				Amplasament - Str. Stefan cel Mare nr. 46, CF/NC69396 titlu plansa: PLAN INCADRARE IN ZONA

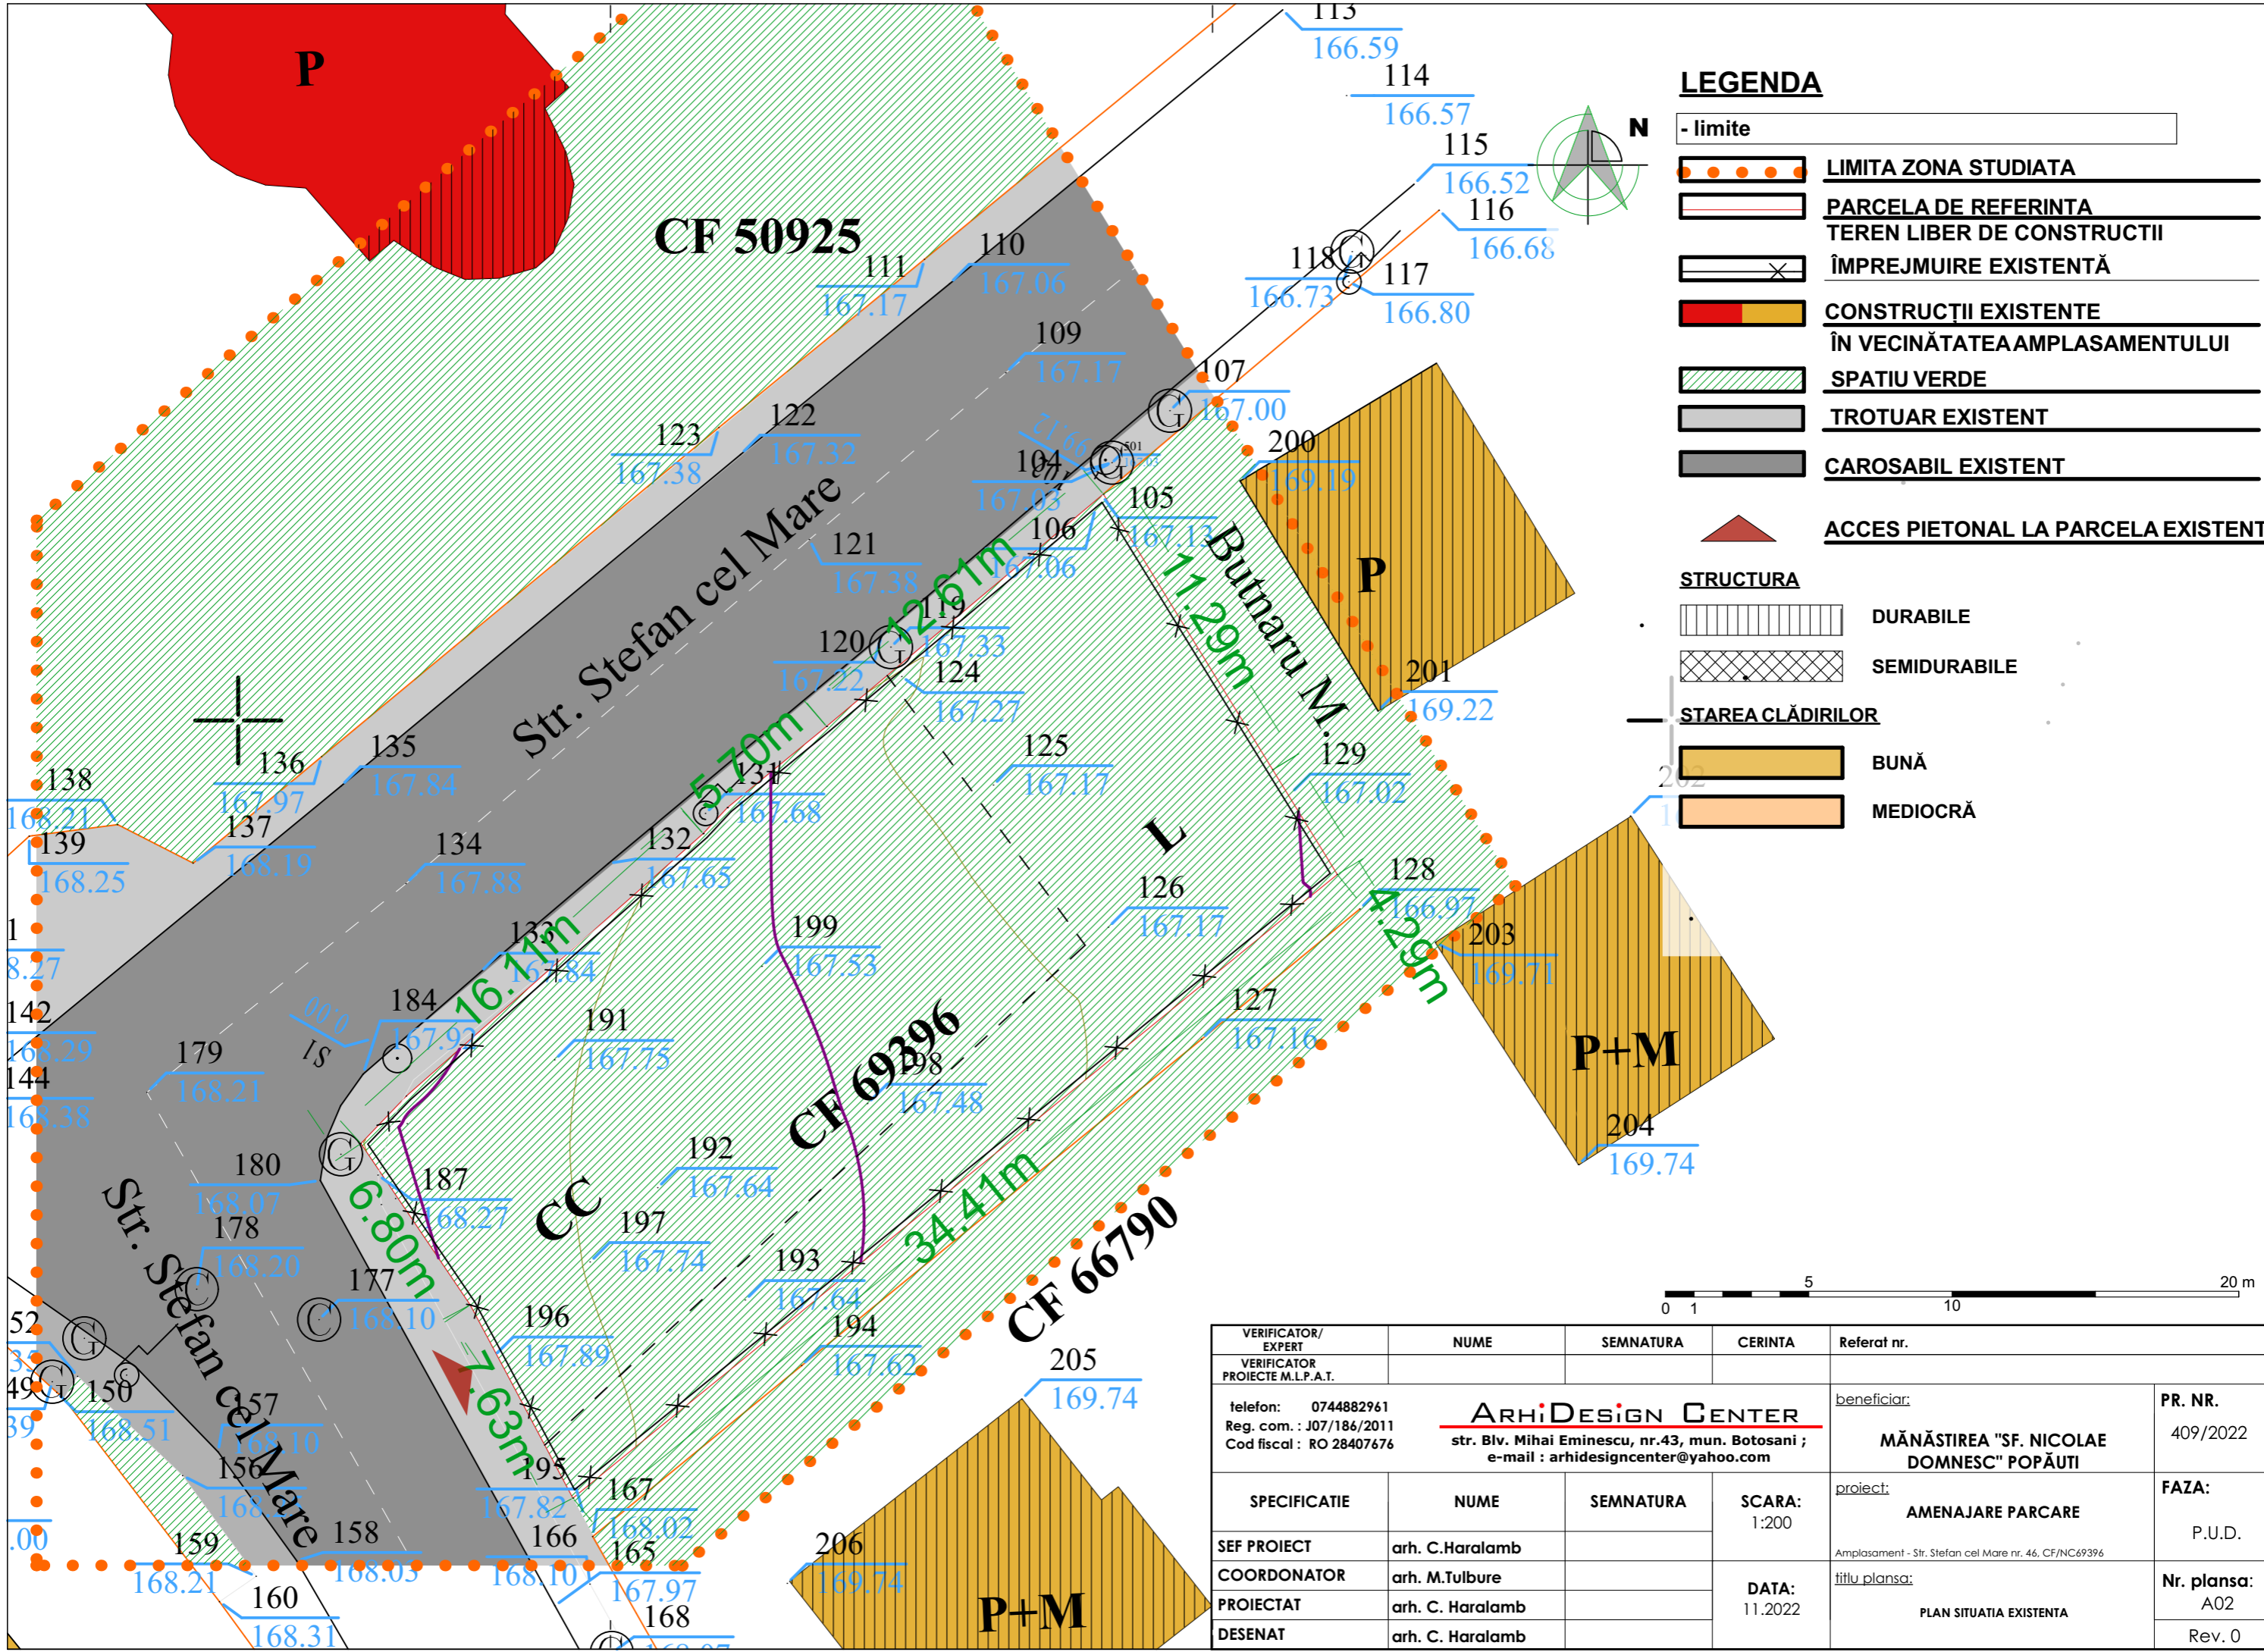


VERIFICATOR/ EXPERT	NUME	SEMNATURA	CERINTA	Referat nr.
VERIFICATOR PROIECTE M.L.P.A.T.				
telefon: 0744882961 Reg. com.: J07/186/2011 Cod fiscal: RO 28407676	ARHiDESIGN CENTER str. Blv. Mihai Eminescu, nr.43, mun. Botosani ; e-mail : arhidesigncenter@yahoo.com			beneficiar: MĂNĂSTIREA "SF. NICOLAE DOMNESC" POPĂUTI
			SCARA: 1:200	PR. NR. 409/2022
SPECIFICATIE	NUME	SEMNATURA		FAZA: P.U.D.
SEF PROIECT	arh. C.Haralamb			
COORDONATOR	arh. M.Tulbure			
PROIECTAT	arh. C. Haralamb		DATA: 11.2022	Nr. plansa: A02
DESENAT	arh. C. Haralamb			Rev. 0
				Amplasament - Str. Stefan cel Mare nr. 46, CF/NC69396
				titlu plansa: PLAN SITUATIA EXISTENTA

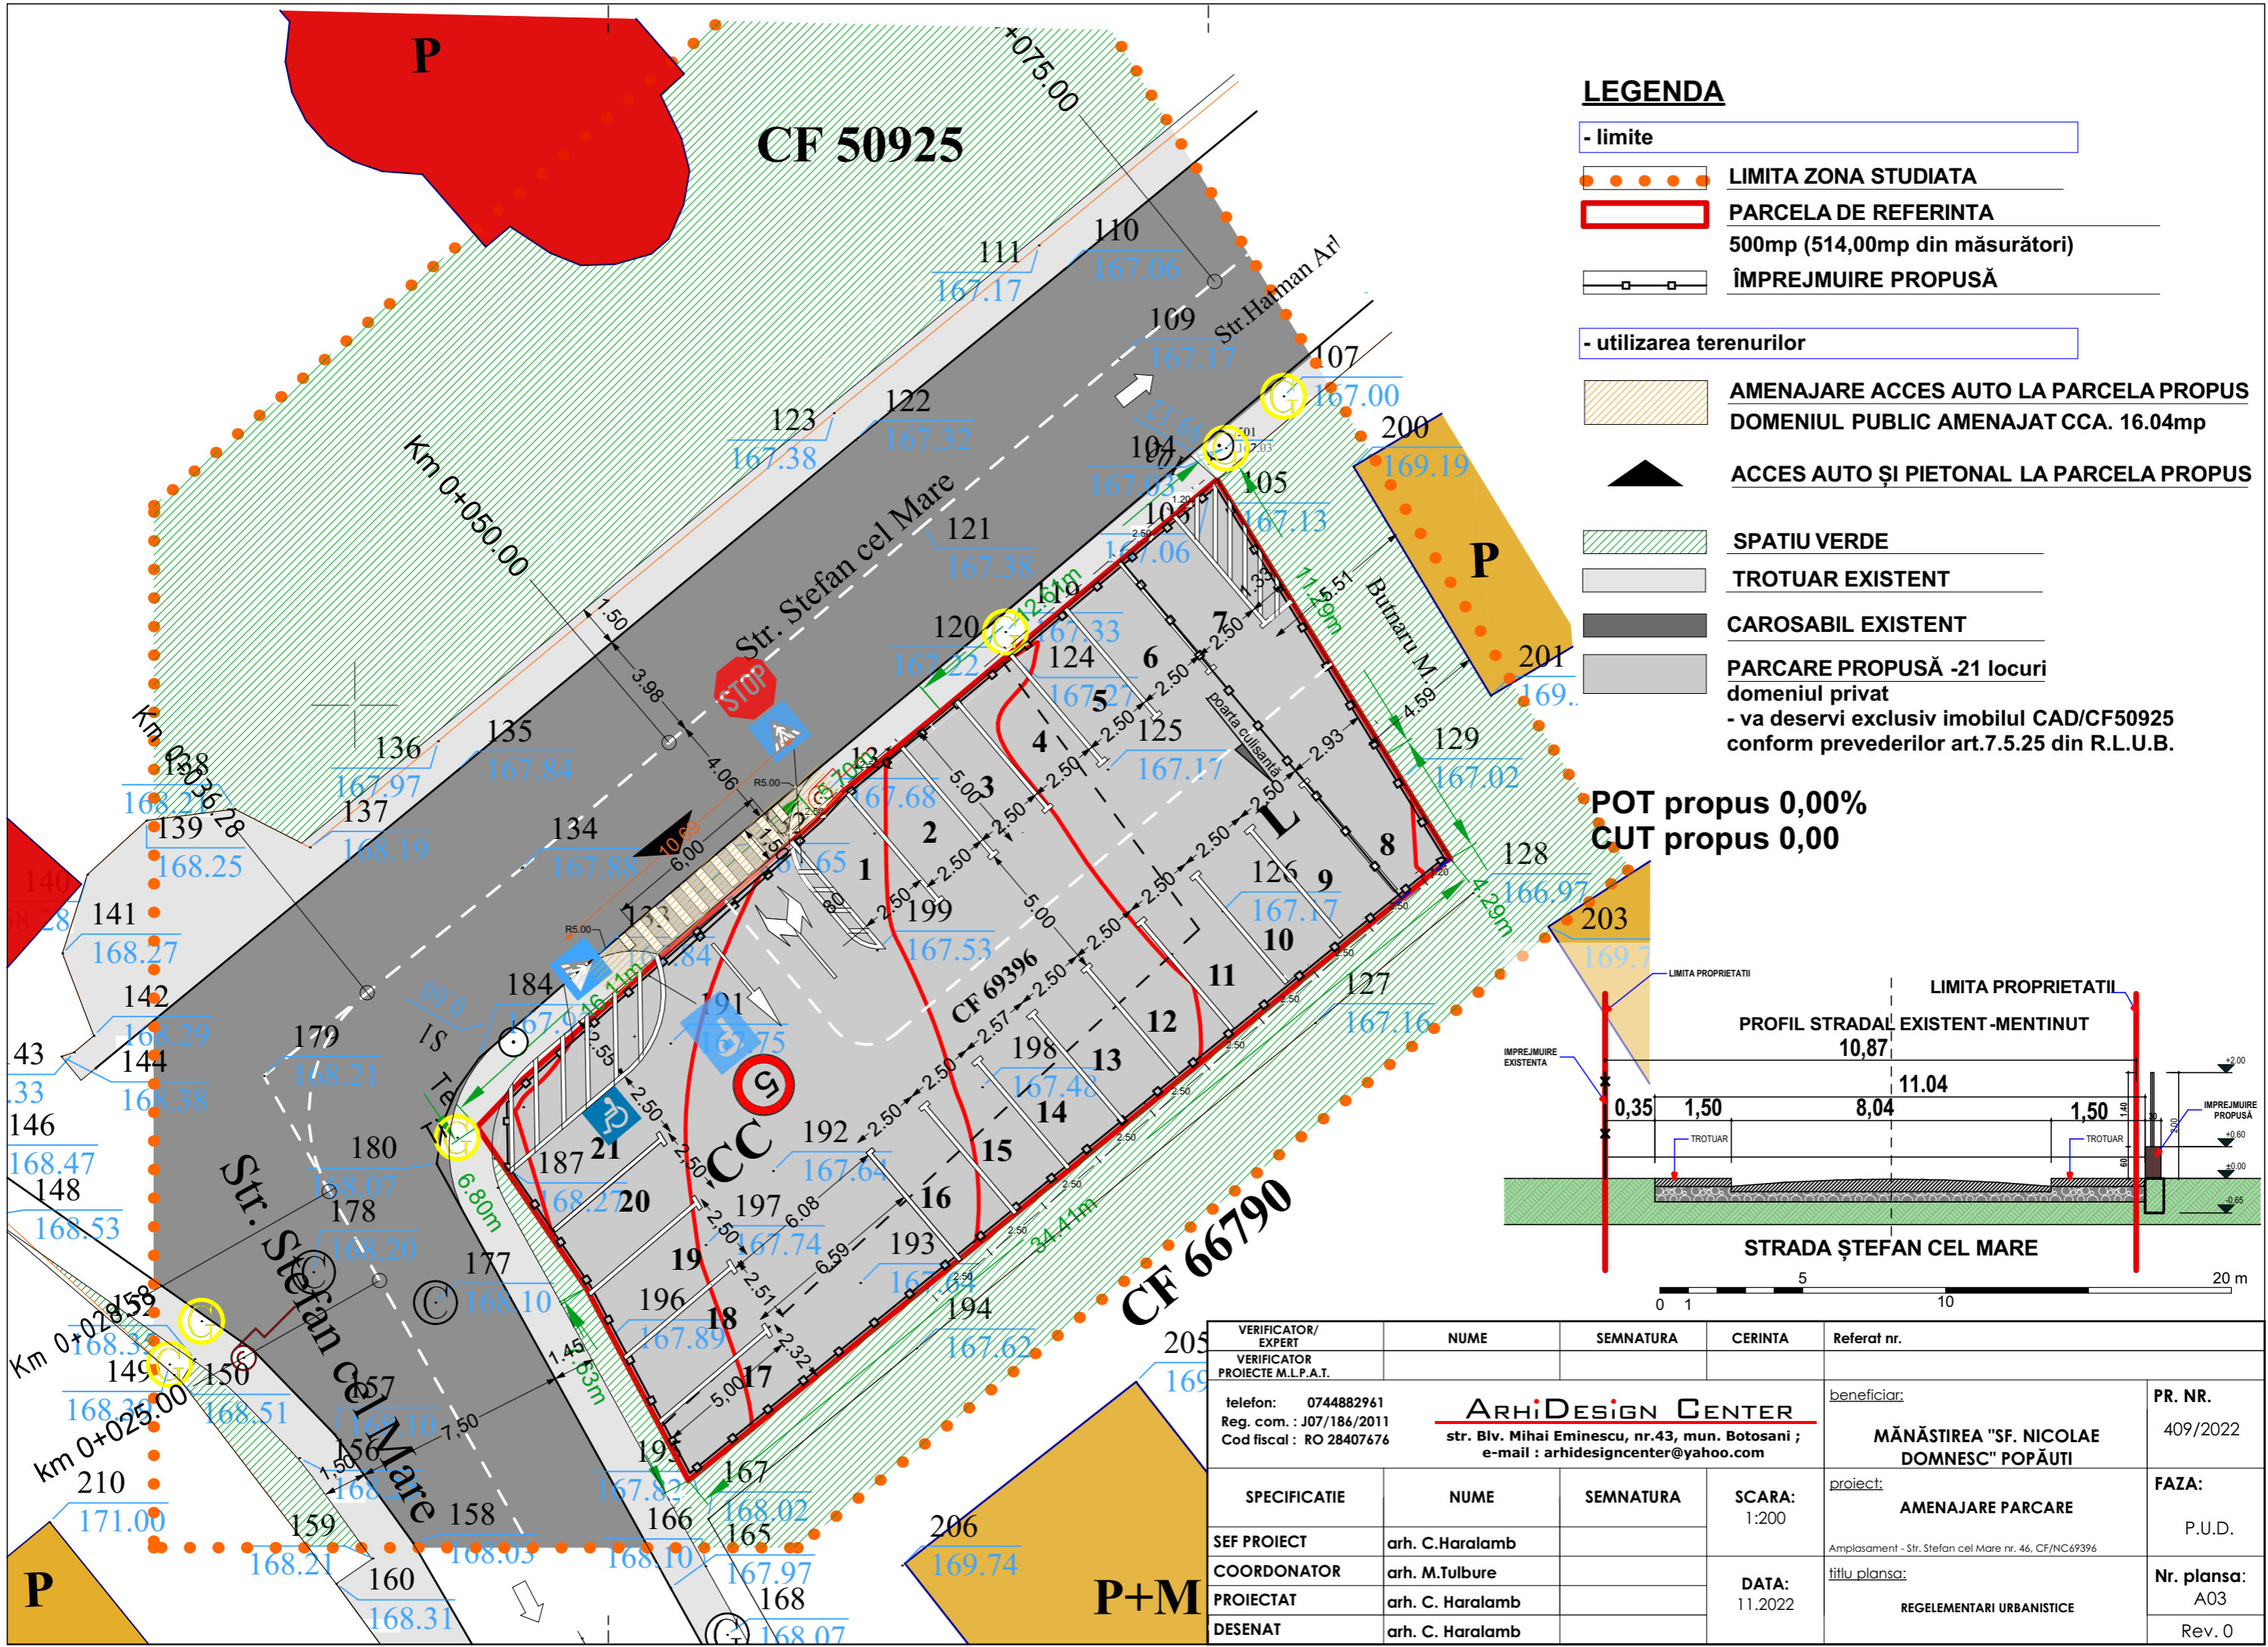


LEGENDA

- limite
- LIMITA ZONA STUDIATA
- ▭ PARCELA DE REFERINTA
500mp (514,00mp din măsurători)
- ▭ ÎMPREJMUIRE PROPUȘĂ
- utilizarea terenurilor
- ▨ AMENAJARE ACCES AUTO LA PARCELA PROPUȘ
DOMENIUL PUBLIC AMENAJAT CCA. 16.04mp
- ▲ ACCES AUTO ȘI PIETONAL LA PARCELA PROPUȘ
- ▨ SPATIU VERDE
- ▭ TROTUAR EXISTENT
- ▭ CAROSABIL EXISTENT
- ▭ PARCARE PROPUȘĂ -21 locuri
domeniul privat
- va deservi exclusiv imobilul CAD/CF50925
conform prevederilor art.7.5.25 din R.L.U.B.

POT propus 0,00%
CUT propus 0,00

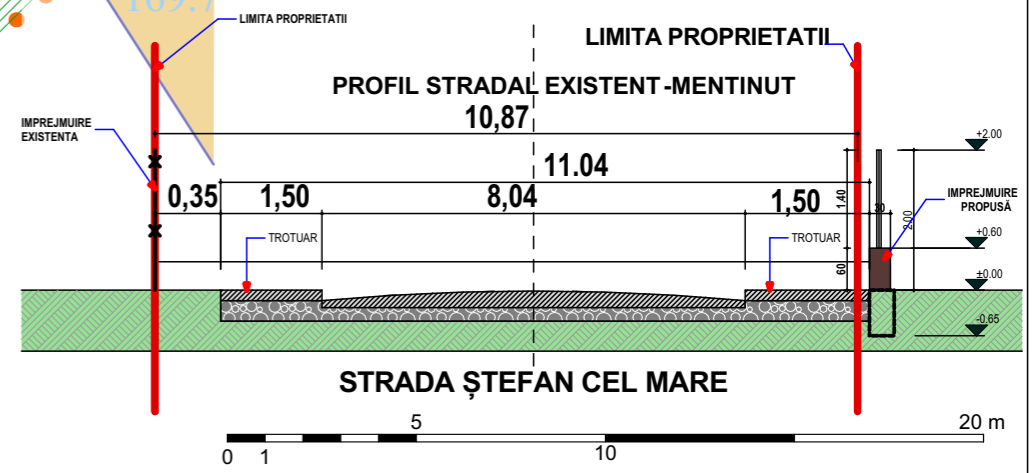


VERIFICATOR/ EXPERT VERIFICATOR PROIECTE M.L.P.A.T.	NUME	SEMNATURA	CERINTA	Referat nr.
telefon: 0744882961 Reg. com. : J07/186/2011 Cod fiscal : RO 28407676	ARHiDESIGN CENTER str. Blv. Mihai Eminescu, nr.43, mun. Botosani ; e-mail : arhidesigncenter@yahoo.com			beneficiar: MĂNĂȘTIREA "SF. NICOLAE DOMNESC" POPĂUȚI PR. NR. 409/2022
SPECIFICATIE	NUME	SEMNATURA	SCARA: 1:200	proiect: AMENAJARE PARCARE FAZA: P.U.D.
SEF PROIECT	arh. C.Haralamb		DATA: 11.2022	titlu plansa: REGELEMENTARI URBANISTICE Nr. plansa: A03 Rev. 0
COORDONATOR	arh. M.Tulbure			
PROIECTAT	arh. C. Haralamb			
DESENAT	arh. C. Haralamb			

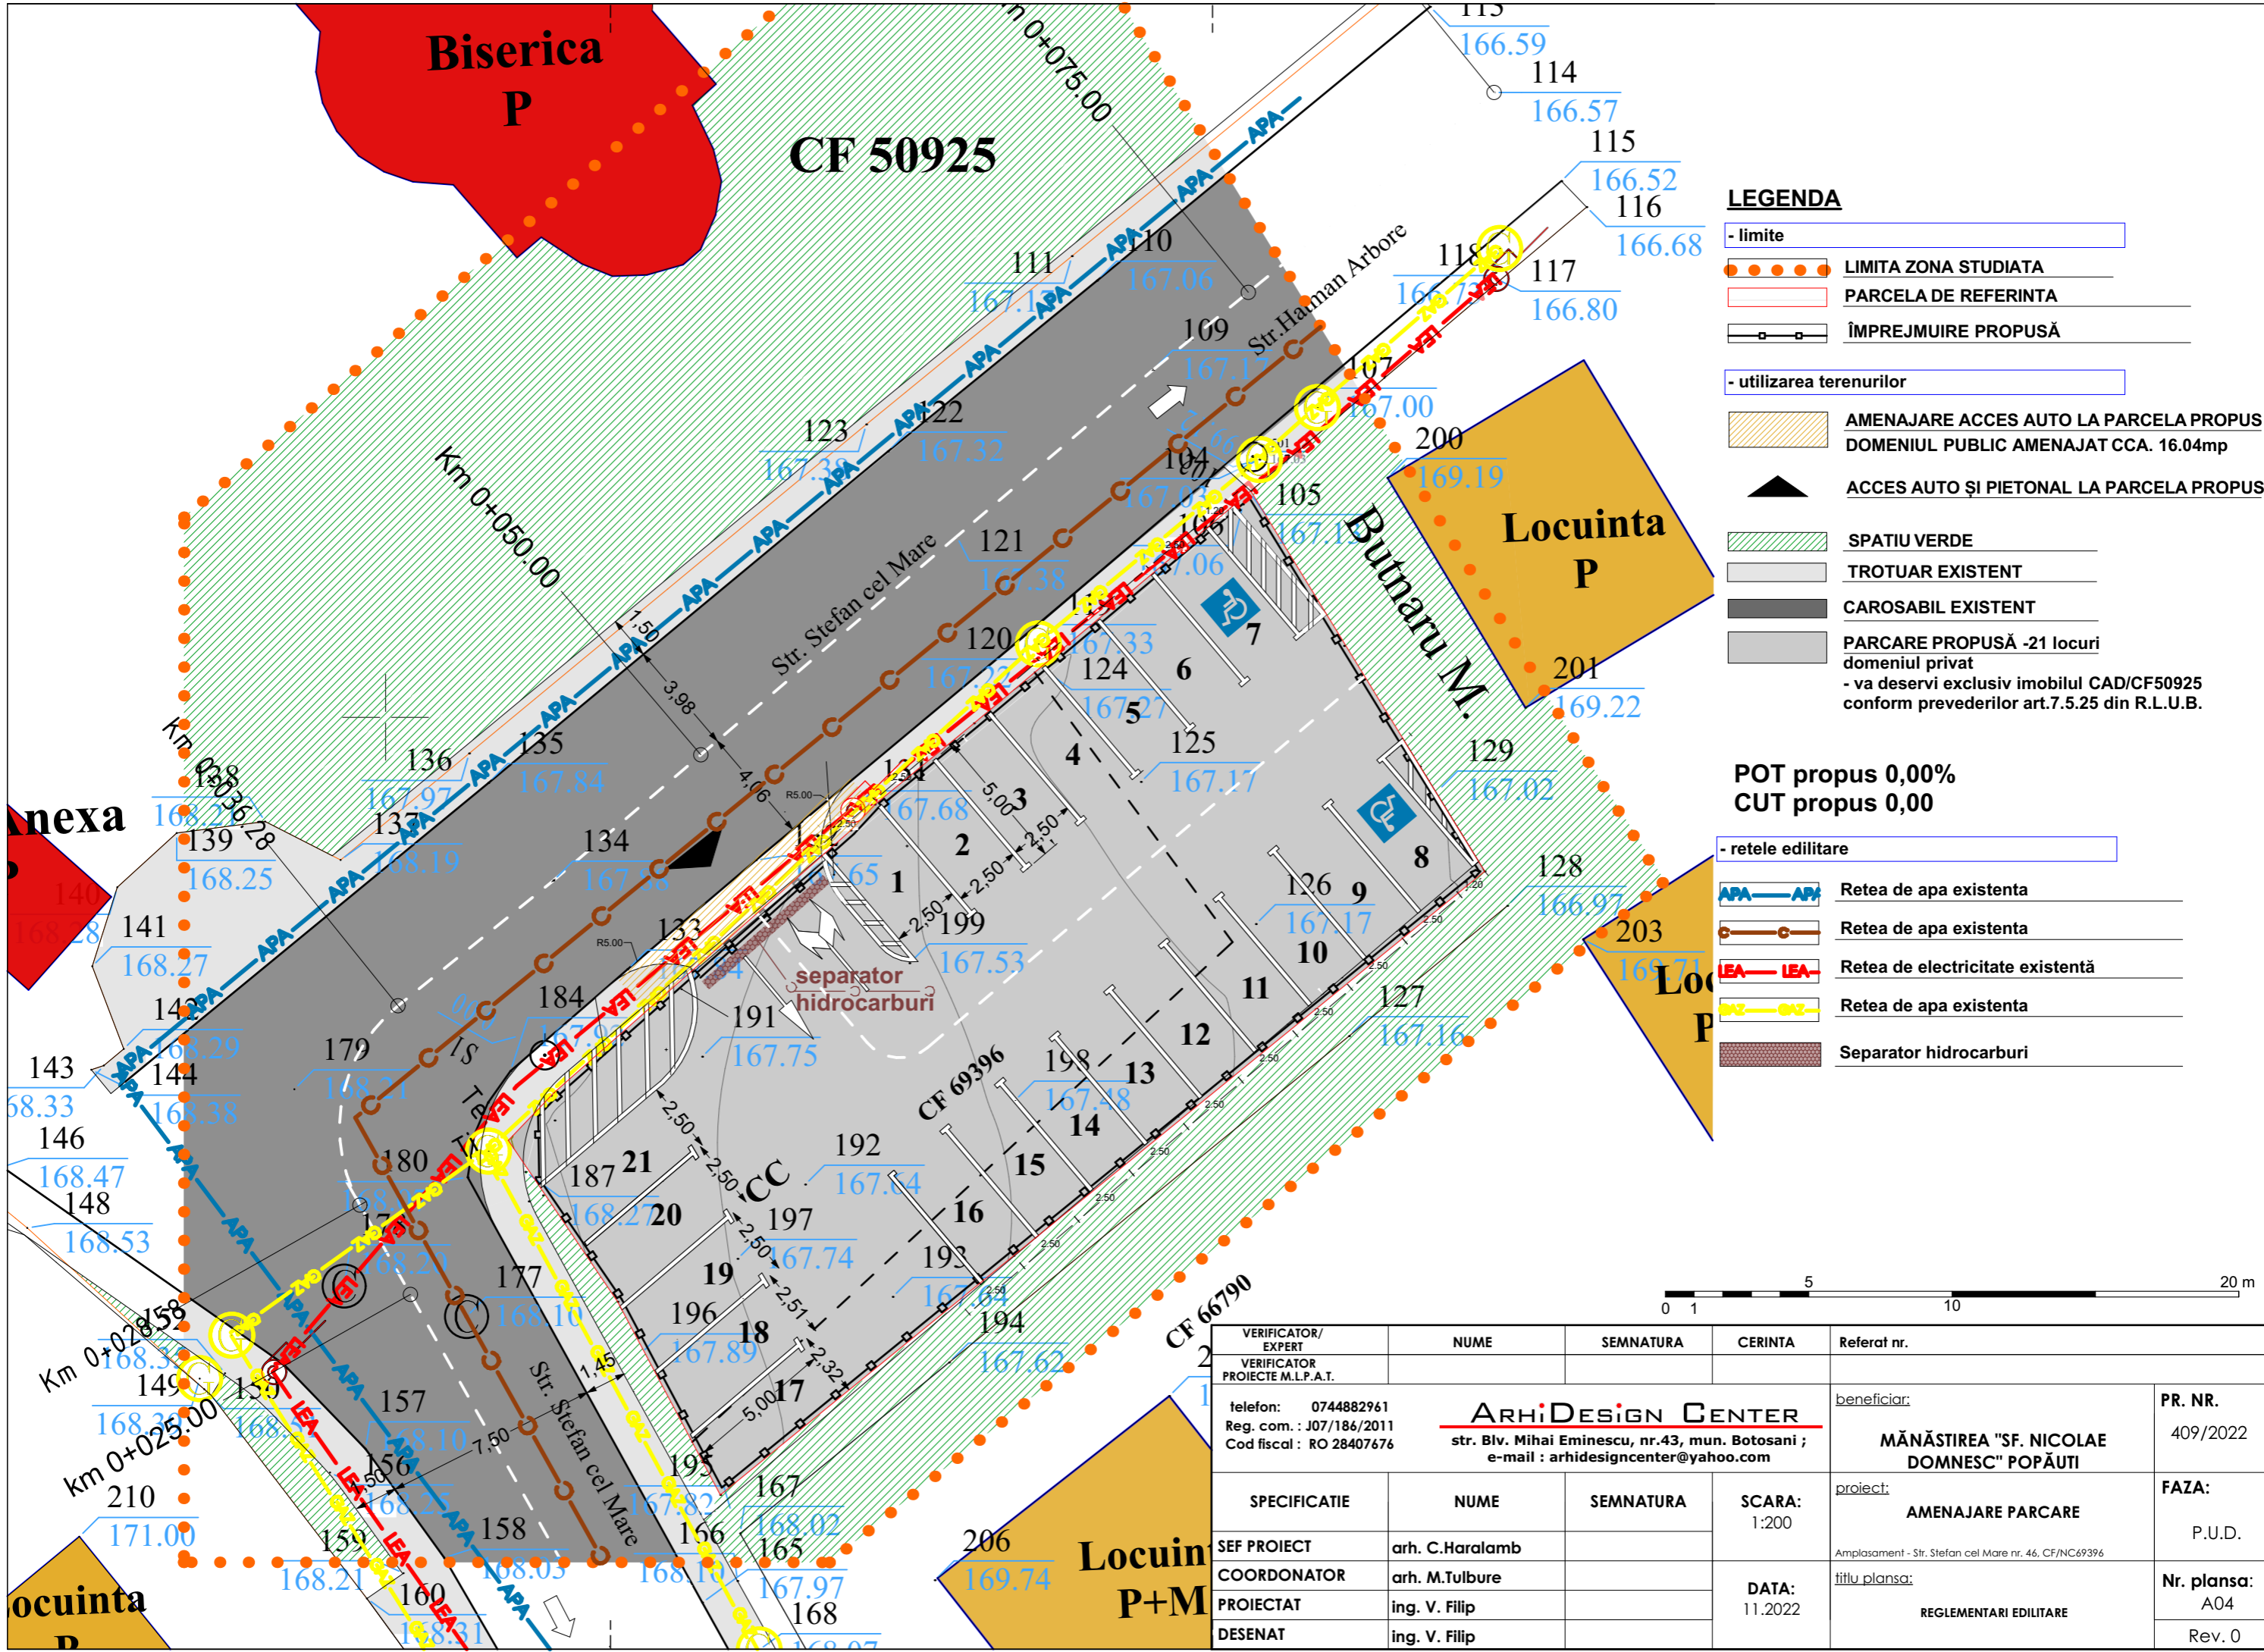


LEGENDA

- limite
 - LIMITA ZONA STUDIATA
 - ▭ PARCELA DE REFERINTA
 - ▭ ÎMPREJMUIRE PROPUȘĂ
- utilizarea terenurilor
 - ▨ AMENAJARE ACCES AUTO LA PARCELA PROPUS DOMENIUL PUBLIC AMENAJAT CCA. 16.04mp
 - ▲ ACCES AUTO ȘI PIETONAL LA PARCELA PROPUS
 - ▨ SPATIU VERDE
 - ▨ TROTUAR EXISTENT
 - ▨ CAROSABIL EXISTENT
 - ▨ PARCARE PROPUȘĂ -21 locuri domeniul privat - va deservi exclusiv imobilul CAD/CF50925 conform prevederilor art.7.5.25 din R.L.U.B.
- rețele edilitare
 - APA-APA Retea de apa existenta
 - Retea de apa existenta
 - LEA-LEA Retea de electricitate existenta
 - GAZ-GAZ Retea de apa existenta
 - ▨ Separator hidrocarburi

POT propus 0,00%
CUT propus 0,00

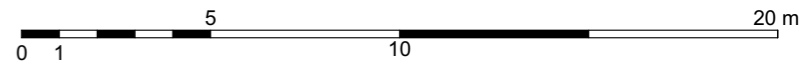

VERIFICATOR/ EXPERT VERIFICATOR PROIECTE M.L.P.A.T.	NUME	SEMNATURA	CERINTA	Referat nr.
telefon: 0744882961 Reg. com.: J07/186/2011 Cod fiscal: RO 28407676	ARHiDESIGN CENTER str. Blv. Mihai Eminescu, nr.43, mun. Botosani ; e-mail : arhidesigncenter@yahoo.com			beneficiar: MĂNĂȘTIREA "SF. NICOLAE DOMNESC" POPĂUȚI PR. NR. 409/2022
SPECIFICATIE	NUME	SEMNATURA	SCARA: 1:200	proiect: AMENAJARE PARCARE FAZA: P.U.D.
SEF PROIECT	arh. C.Haralamb		DATA: 11.2022	titlu plansa: REGLEMENTARI EDILITARE Nr. plansa: A04
COORDONATOR	arh. M.Tulbure			
PROIECTAT	ing. V. Filip			
DESENAT	ing. V. Filip			

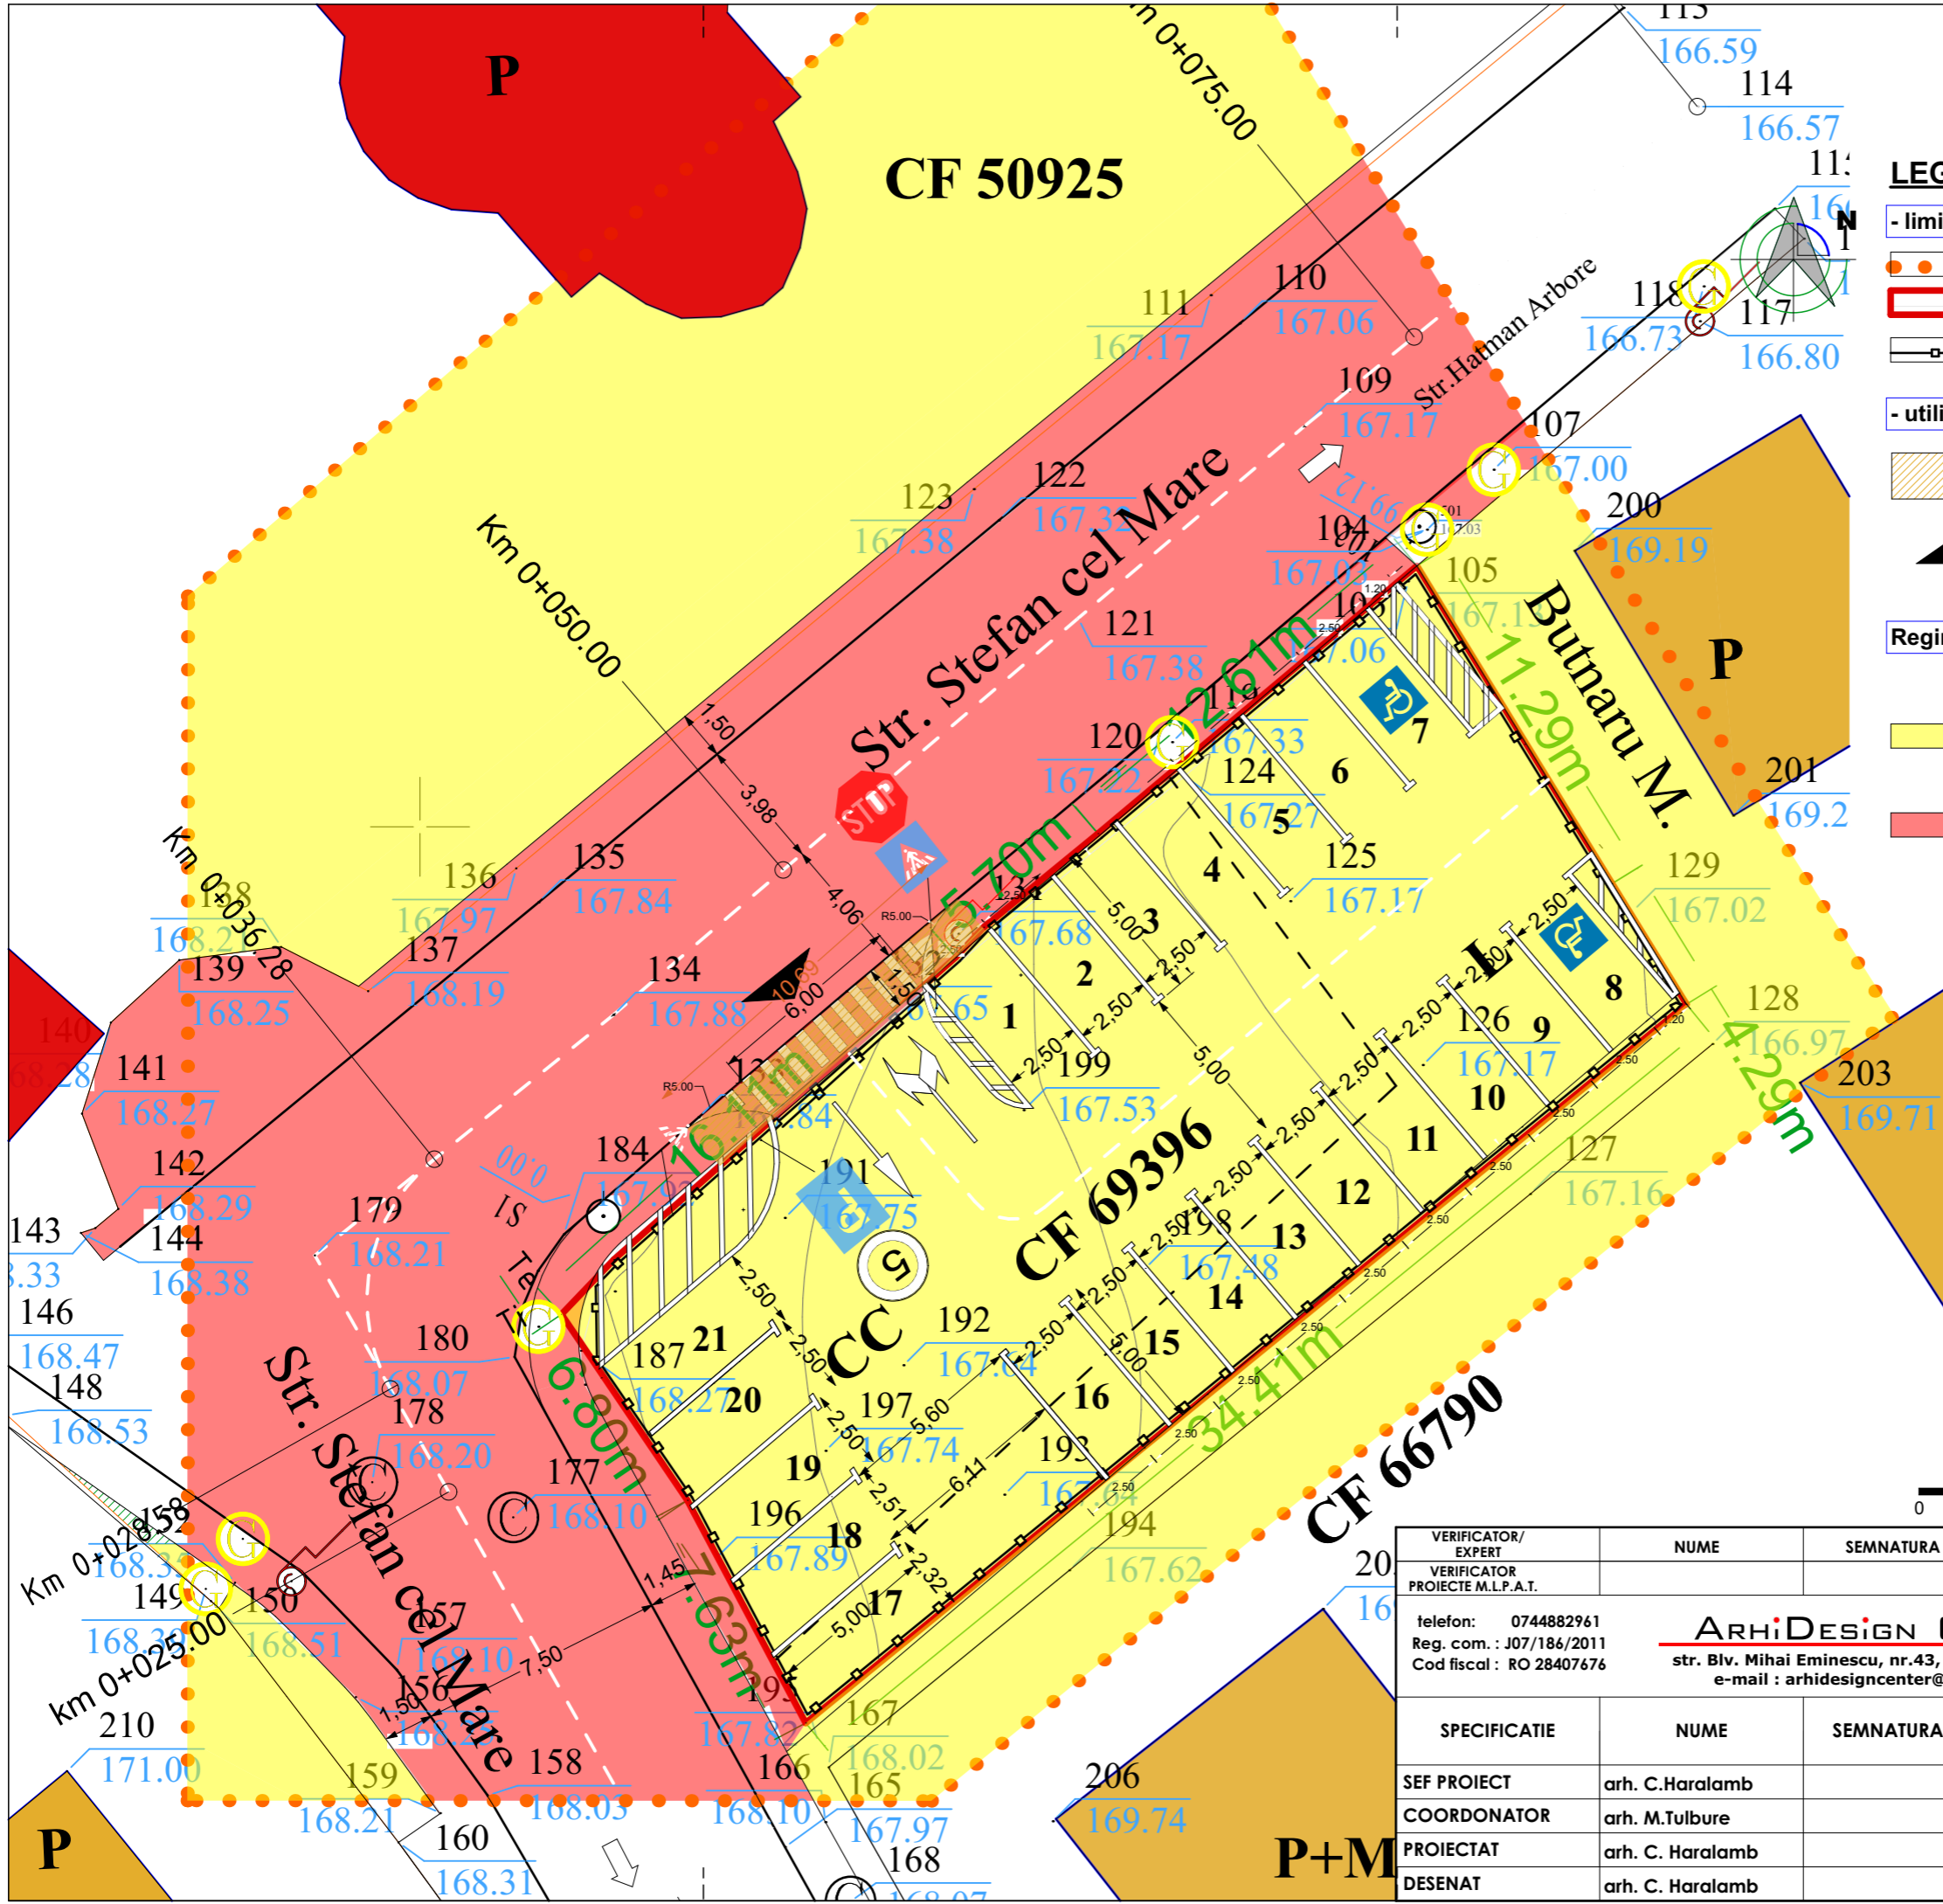


LEGENDA

- limite
 - LIMITA ZONA STUDIATA
 - PARCELA DE REFERINTA
 - ÎMPREJMUIRE PROPUȘĂ

- utilizarea terenurilor
 - AMENAJARE ACCES AUTO LA PARCELA PROPUȘ DOMENIUL PUBLIC AMENAJAT CCA. 16.04mp
 - ▲ ACCES AUTO ȘI PIETONAL LA PARCELA PROPUȘ

- Regimul juridic
 - teren proprietate privata MĂNĂȘTIREA " SFĂNTUL NICOLAE DOMNESCU" POPĂUȘI
 - teren domeniu public municipiul Botosani

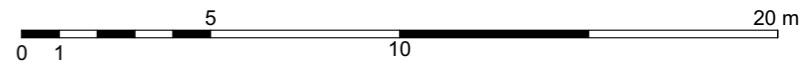

VERIFICATOR/ EXPERT VERIFICATOR PROIECTE M.L.P.A.T.				Referat nr.
telefon: 0744882961 Reg. com.: J07/186/2011 Cod fiscal: RO 28407676	ARHiDESIGN CENTER str. Blv. Mihai Eminescu, nr.43, mun. Botosani ; e-mail : arhidesigncenter@yahoo.com			beneficiar: MĂNĂȘTIREA "SF. NICOLAE DOMNESCU" POPĂUȘI PR. NR. 409/2022
SEF PROIECT COORDONATOR PROIECTAT DESENAT	arh. C.Haralamb arh. M.Tulbure arh. C. Haralamb arh. C. Haralamb	SEMNAURA	SCARA: 1:200, 1:220 DATA: 11.2022	proiect: AMENAJARE PARCARE Amplasament - Str. Stefan cel Mare nr. 46, CF/NC69396 FAZA: P.U.D. titlu plansa: REGIM JURIDIC Nr. plansa: A05 Rev. 0