



ÎNTOCMIRE PUZ - INTRODUCERE TEREN ÎN INTRAVILAN ÎN VEDEREA CONSTRUIRII UNEI LOCUINȚE P, FOIȘOR ȘI ÎMPREJMUIRE TEREN

P.O.T. EXISTENT = 6.00 % C.U.T. EXISTENT = 0.06
 P.O.T. MAX. LMu1 = 35.00 % C.U.T. MAX. LMu1 = 1.00



 CF/NC 54625 = 786.00 mp - drept servitute
 CF/NC 60562 = 294.00 mp - drept servitute

Teren aflat în proprietate privată persoane fizice
 Situat în extravilanul localității Botoșani, Jud. Botoșani;
 Categoria de folosință: arabil și curți construcții

	LIMITA INTRAVILAN BOTOȘANI PROPUȘĂ
	LIMITA ZONEI STUDIATE
	LIMITA JURIDICĂ TEREN PROPRIETATE
	ÎMPREJMUIRE PROPUȘĂ
	CIRCULAȚII CAROSABILE PROPUSE
	CIRCULAȚII PIETONALE PROPUSE
	CIRCULAȚII DE INCINTA PROPUSE
	CONSTRUCȚII EXISTENTE: C1 - ANEXĂ - 20MP C2 - ANEXĂ - 85MP
	CONSTRUCȚII PROPUSE: LOCUINȚĂ UNIFAMILIALĂ P - 180,55MP
	ACCES PARCELA
	ACCES CONSTRUCȚII
	PUNCT GOSPODĂRIRE / BV bazin vidanjabil propus
	SPAȚII VERZI PROPUSE

REGIM JURIDIC / TIPURI DE PROPRIETĂȚI

	PROPRIETĂȚI PRIVATE PERSOANE FIZICE/JURIDICE
	PROPRIETATE PRIVATĂ PERSOANE FIZICE/JURIDICE STUDIATĂ PROPUȘĂ PENTRU INTRODUCERE ÎN INTRAVILAN
	AMENAJARE LOC ÎNTOARCERE - 157,76mp PE DOMENIUL PROPRIETATE PRIVATĂ A ÎNȚIATORULUI - CU CARACTER PUBLIC
	REDIMENSIONARE CALE DE ACCES COMUNA DIN TERENURI PROPRIETĂȚI PRIVATE

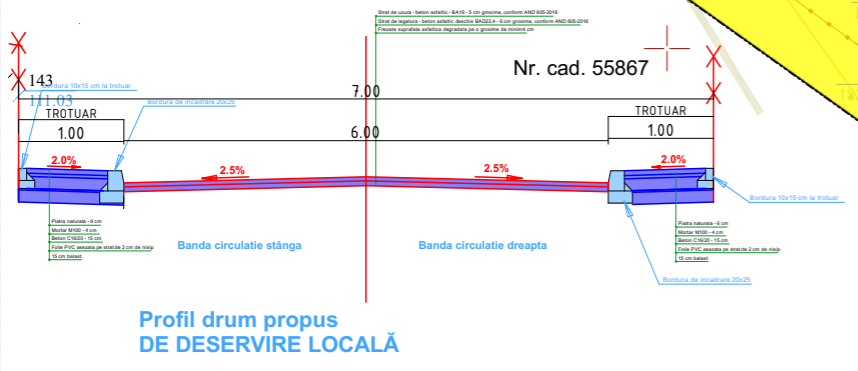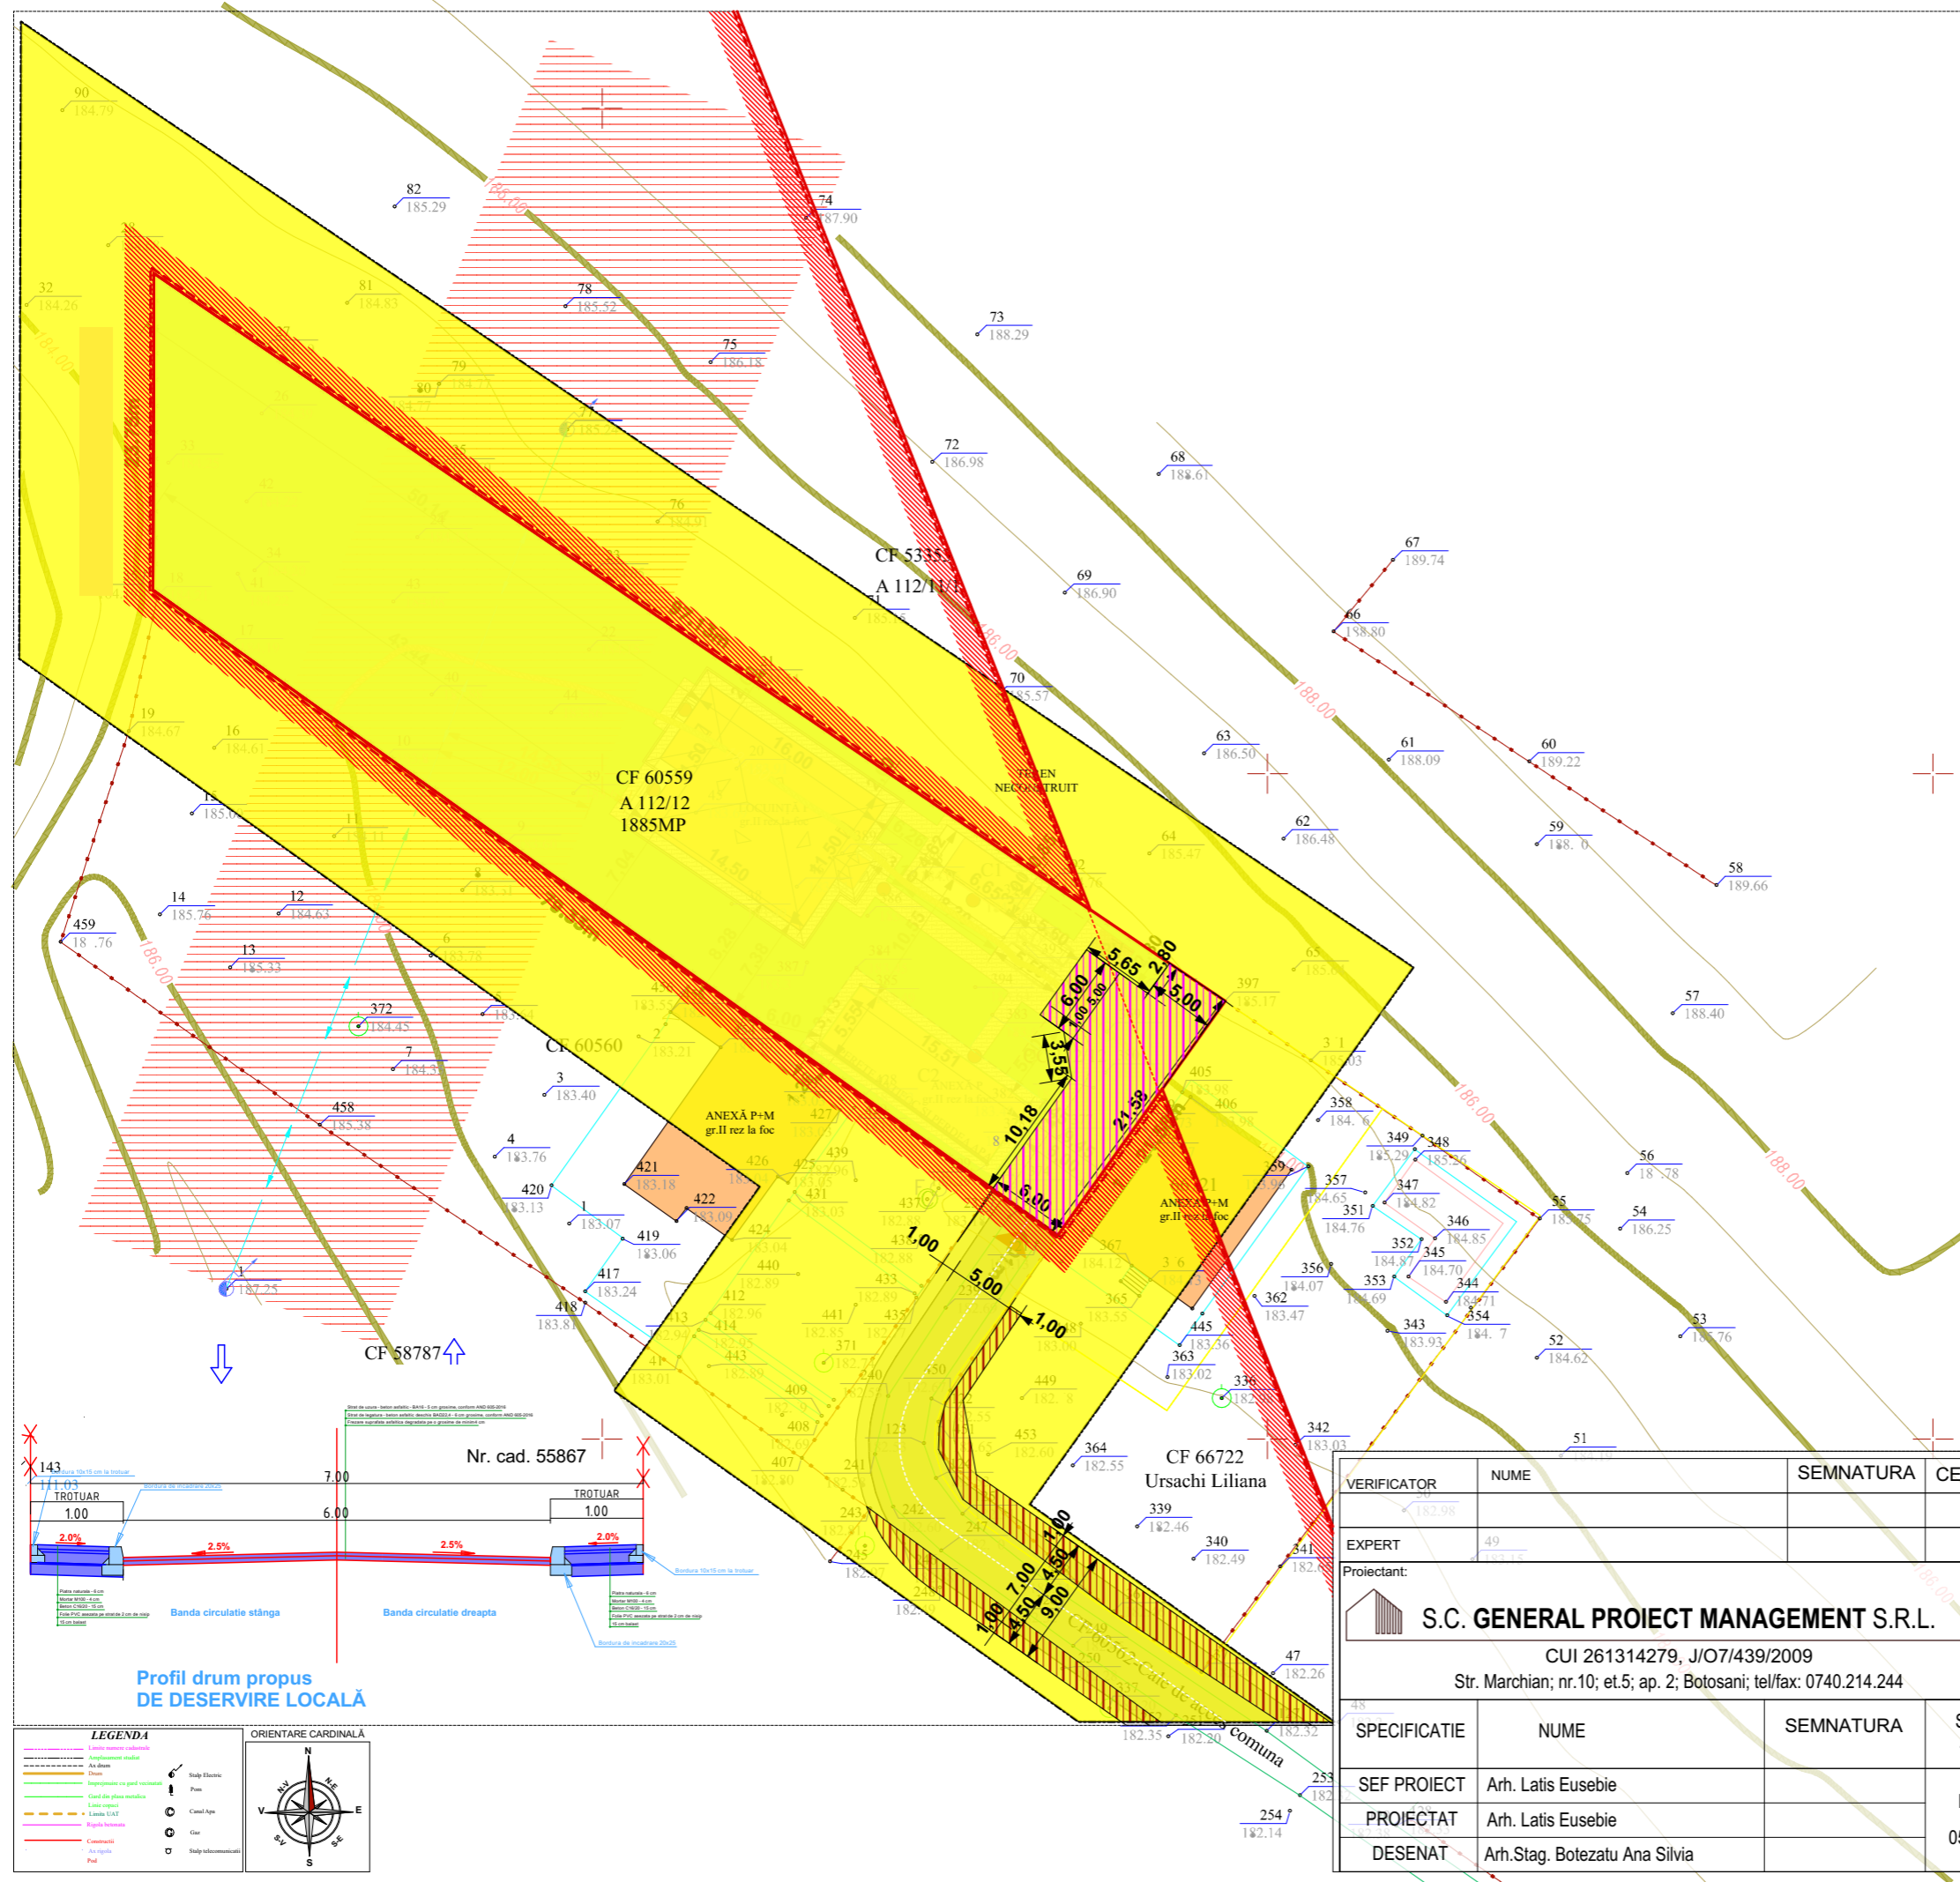

LEGENDA

	Amplasament studiat		Stalp Electric
	Drum		Pom
	Imprejmuire cu gard vegetativ		Cămin Apă
ORIENTARE CARDINALĂ

VERIFICATOR	NUME	SEMNATURA	CERINTA	REFERAT / EXPERTIZA NR. / DATA
EXPERT	49			
Proiectant:	 S.C. GENERAL PROIECT MANAGEMENT S.R.L. CUI 261314279, J/O7/439/2009 Str. Marchian; nr.10; et.5; ap. 2; Botosani; tel/fax: 0740.214.244			
Tитуl proiect:	ÎNTOCMIRE PUZ - INTRODUCERE TEREN ÎN INTRAVILAN ÎN VEDEREA CONSTRUIRII UNEI LOCUINȚE P, FOIȘOR ȘI ÎMPREJMUIRE TEREN			6/2023
Beneficiar:				Faza:
Amplasament:	extravilan mun. Botoșani, jud. Botosani, CF/NC 60559 (PC112/12),			Aviz Oportunitate
Tитуl planșă:	REGIM JURIDIC / TIPURI DE PROPRIETATE			Planșă nr.: U-05
SPECIFICATIE	NUME	SEMNATURA	Scara: 1:500	
SEF PROIECT	Arh. Latis Eusebie		Data: 05/2023	
PROIECTAT	Arh. Latis Eusebie			
DESENAT	Arh. Stag. Botezatu Ana Silvia			