P.U.Z.PLAN URBANISTIC ZONAL

STUDIU DE OPORTUNITATE

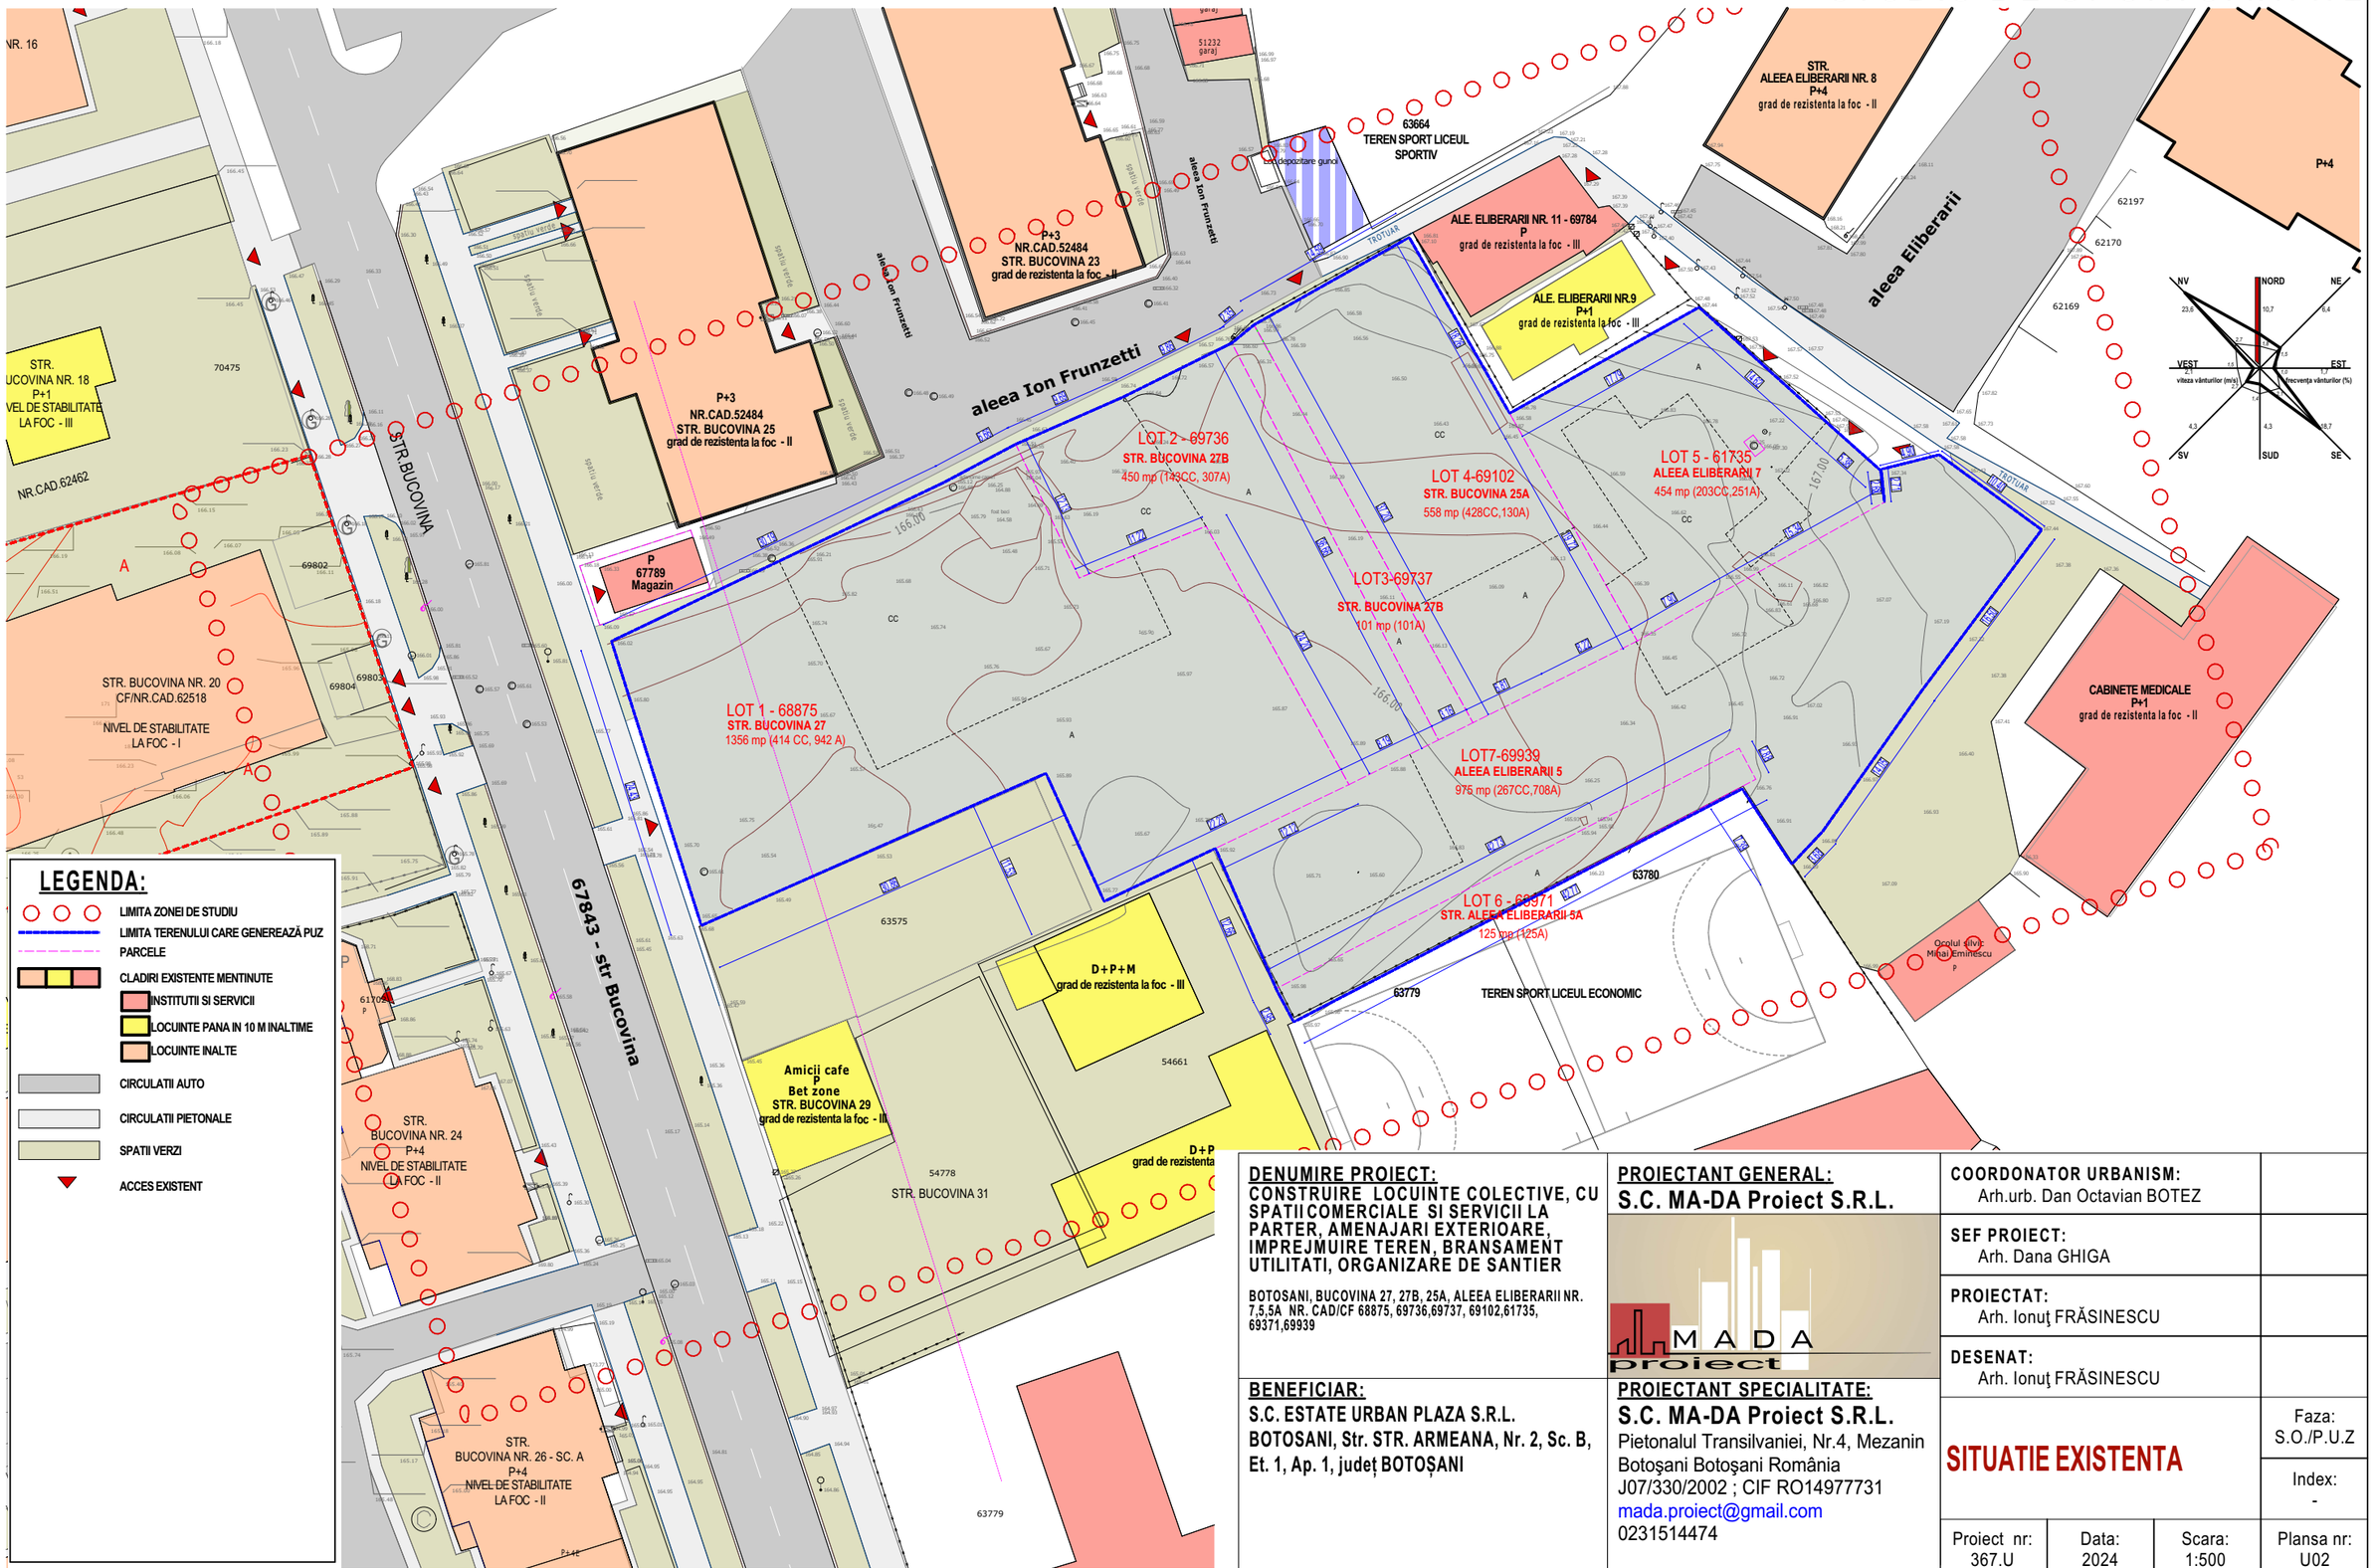

LEGENDA:

- LIMITA ZONEI DE STUDIU
- LIMITA TERENULUI CARE GENEREAZĂ PUZ
- PARCELE
- CLADIRI EXISTENTE MENTINUTE
  - INSTITUTII SI SERVICII
  - LOCUINTE PANA IN 10 M INALTIME
  - LOCUINTE INALTE
- CIRCULATII AUTO
- CIRCULATII PIETONALE
- SPATII VERZI
- ACCES EXISTENT

DENUMIRE PROIECT:
CONSTRUIRE LOCUINTE COLECTIVE, CU SPATII COMERCIALE SI SERVICII LA PARTER, AMENAJARI EXTERIOARE, IMPREJMUIRE TEREN, BRANSAMENT UTILITATI, ORGANIZARE DE SANTIER

BOTOSANI, BUCOVINA 27, 27B, 25A, ALEEA ELIBERARII NR. 7,5,5A NR. CAD/CF 68875, 69736,69737, 69102,61735, 69371,69939

BENEFICIAR:
S.C. ESTATE URBAN PLAZA S.R.L.
BOTOSANI, Str. STR. ARMEANA, Nr. 2, Sc. B, Et. 1, Ap. 1, județ BOTOȘANI

PROIECTANT GENERAL:
S.C. MA-DA Proiect S.R.L.

PROIECTANT SPECIALITATE:
S.C. MA-DA Proiect S.R.L.
Pietonalul Transilvaniei, Nr.4, Mezanin
Botoşani Botoşani România
J07/330/2002 ; CIF RO14977731
mada.proiect@gmail.com
0231514474

COORDONATOR URBANISM: Arh.urb. Dan Octavian BOTEZ	
SEF PROIECT: Arh. Dana GHIGA	
PROIECTAT: Arh. Ionuț FRĂSINESCU	
DESENAT: Arh. Ionuț FRĂSINESCU	
SITUATIE EXISTENTA	Faza: S.O./P.U.Z
	Index: -
Proiect nr: 367.U / Data: 2024 / Scara: 1:500	Plansa nr: U02