



CARACTERISTICILE AMPLASAMENTULUI:

Coordonate geografice: 47° 18' 00" N, 27° 45' 00" E	Coordonate UTM: 587470, 5188500
Coordonate locale: 600, 600	Coordonate locale: 600, 600
Proiectat de: S.C. STRUCTURE ING	Coordonate locale: 600, 600
Coordonate locale: 600, 600	Coordonate locale: 600, 600


INDICI URBANISTICI:

P.O.T. EXISTENT=17.11%	C.U.T. EXISTENT=0.17
P.O.T. PROPUIS=0.00%	C.U.T. PROPUIS=0.00
BILANT TERITORIAL:	
CONSTRUCTII: 8035.00 mp	
CIRCULATII PIETONALE: 1295.00 mp	
CIRCULATII AUTO: 1835.00 mp	
PARCARI: 1540.00 mp	
SPATIU VERDA: 3110.00 mp	
SPATIU DE JOACA: 255.00 mp	

LEGENDA

LIMITA JURIDICA	---
LIMITA ZONEI STUDIATE	---
LIMITA CARTII FUNCIONARE	---
RELOCARE TEREN GARAJI PRIVAT	---
LOCURI DE PARCARE	---
LOCURI DE PARCARE MASINI ELECTRICE	---
CIRCULATIE AUTO	---
CIRCULATIE PIETONALA	---
SPATIU VERZI AMENAJATE	---
SPATIU DE JOACA	---
TRECERE PIETONALA	---
CLADIRI EXISTENTE	---
BANCA	---
ARBORI EXISTENTI PASTRATI	---
ARBORI PROPUISI SPRE TAIERE	---
ARBORI PROPUISI SPRE PLANTARE	---
SE VA DETALIA INTR-O ETAPA ULTERIOARA	---

ARBUSTI PROPUSI SPRE PLANTARE

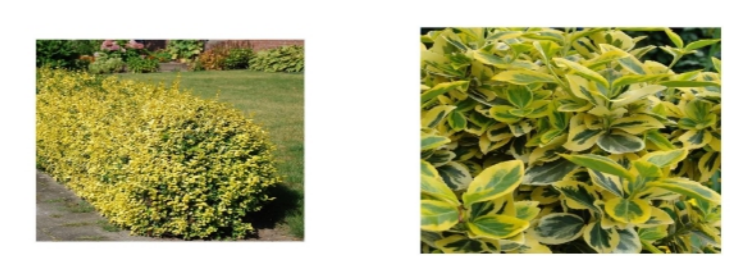

SALVIA CANADALE GOLD



POTENTILLA ALBA

ARBORI PROPUSI SPRE PLANTARE



ULMUS AMERICANA



GINKGO BILOBA



QUERCUS RUBRA



PLATANUS X. HYBRIDA



CATALPA

MOBIER INTELIGENT



STATIE DE INCARCARE




PROPUNERE AMENAJARE SPATIU DE JOACA



LEGENDA

Boma Kilometrica	---	Ax Dnm	---
Boma Hectometrica	---	Drum	---
Boma EON	---	Parapet metalic	---
Borna	---	Sant betonat	---
Fantana	---	Gard	---
Canal de Vizitare	---	Traversa suspendata	---
Gaz	---	Limita proprietate	---
Indicator(pano) pietar	---	Trotuar (pavele)	---
Stalp - panou lumina electrica, din beton	---	Zona verde	---
Stalp - de lemn, pentru telefon - telegaz	---	Contor - Curent Electric	---
Beton sau Platforma Betonata	---	Stalp Iluminator	---
Constructie	---	Hidant	---
Podet	---		
Punct de mas	---		
Cismea Apa	---		

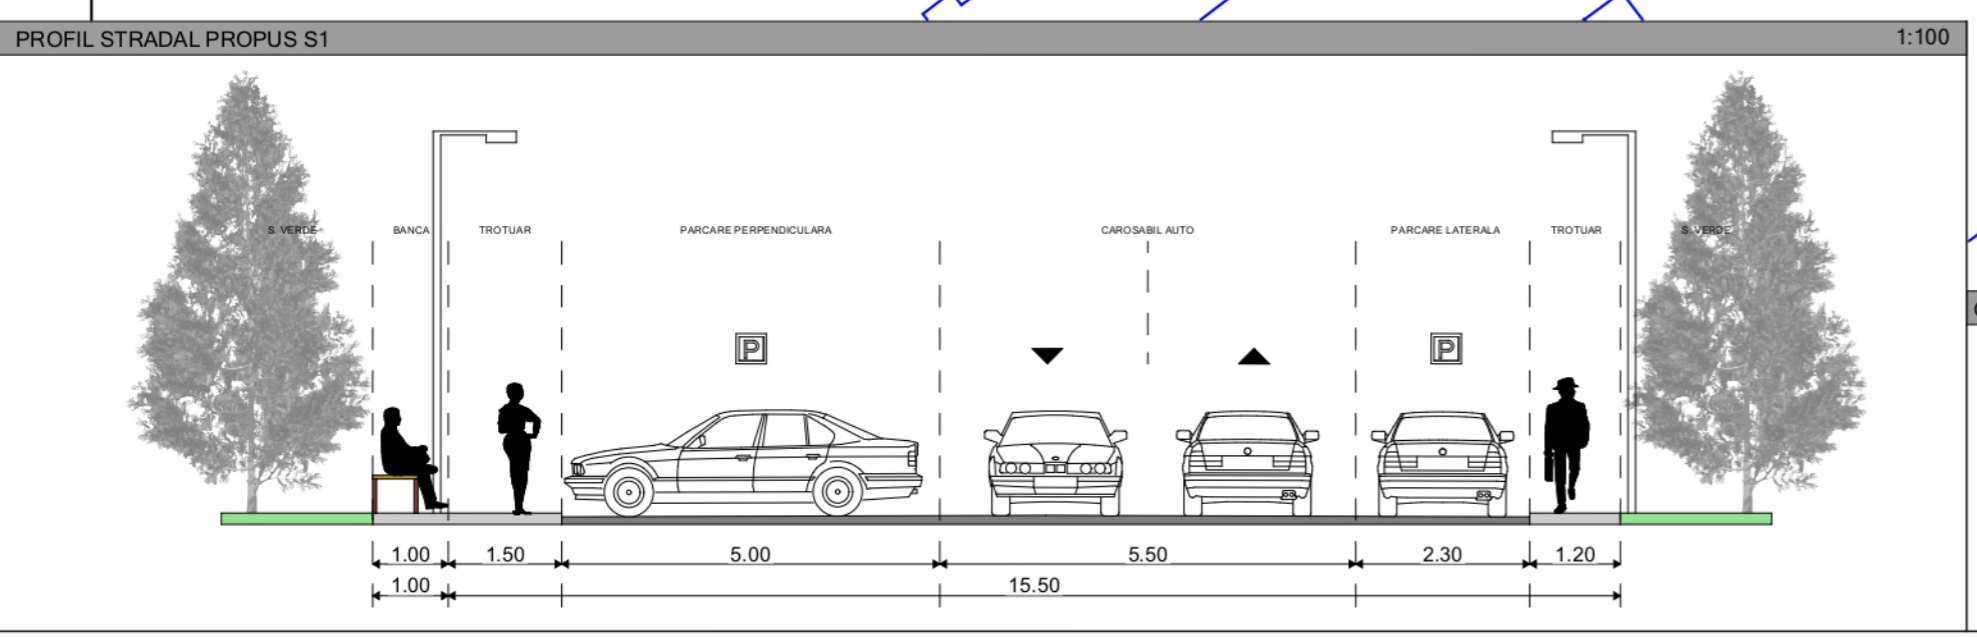

1. Informatiile tehnice continute in acest desen sunt proprietatea exclusiva a STRUCTURAL ENGINEERING DEVELOPMENT S.R.L. si nu pot fi utilizate sau divulgate la terți fara acordul scris al proprietarului. STRUCTURAL ENGINEERING DEVELOPMENT S.R.L. este singura entitate care se angajeaza pentru executarea copiilor planurilor si numai dupa inregistrarea prealabila a comenzii.

2. Toate drepturile de autor rezultate din folosirea autorizata a prezentului desen revin elaboratorului. Prezentul desen este numai pentru scopul si destinatia mentionate in indicator (cartus) si numai pentru uzul beneficiarului acestuia. Incalzarea prevederilor de la pct. 1 atrage dupa sine raspunderea materiala a partii in culpa.

SPECIFICATE	NUME	SEF PROIECT	URB. ARH. MIHAI TULBURE
PROIECTAT	URB. ARH. MIHAI TULBURE	DESENAT	STUD. ARH. IULIAN BUBURUZAN
		SEMNATURA	
		Data: 08.2022	

Amplasament certificat de către beneficiar, conform adeverintei nr. 30001/22.12.2021 emisa de Primăria Municipiului Botosani

Beneficiar:	MUNICIPIUL BOTOSANI prin administrator public MIRCEA ANDREI MAGDALENA	Pr. nr. 186/2022
Titlu proiectant:	PROIECTAREA SI MODERNIZAREA SPATIULUI PUBLIC URBAN AMENAJARE PARCARE, SPATII VERZI, SPATII DE JOACA, ZONE DE COMINA, AMENAJARE CIRCULATII PUBLICE-PIETONALE SI CAROSABILE	Faza: P.U.Z.
Titlu autorizat:	REGLEMENTARI URBANISTICE PLAN DE SITUATIE	Pl. nr. U.03