




 
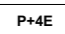
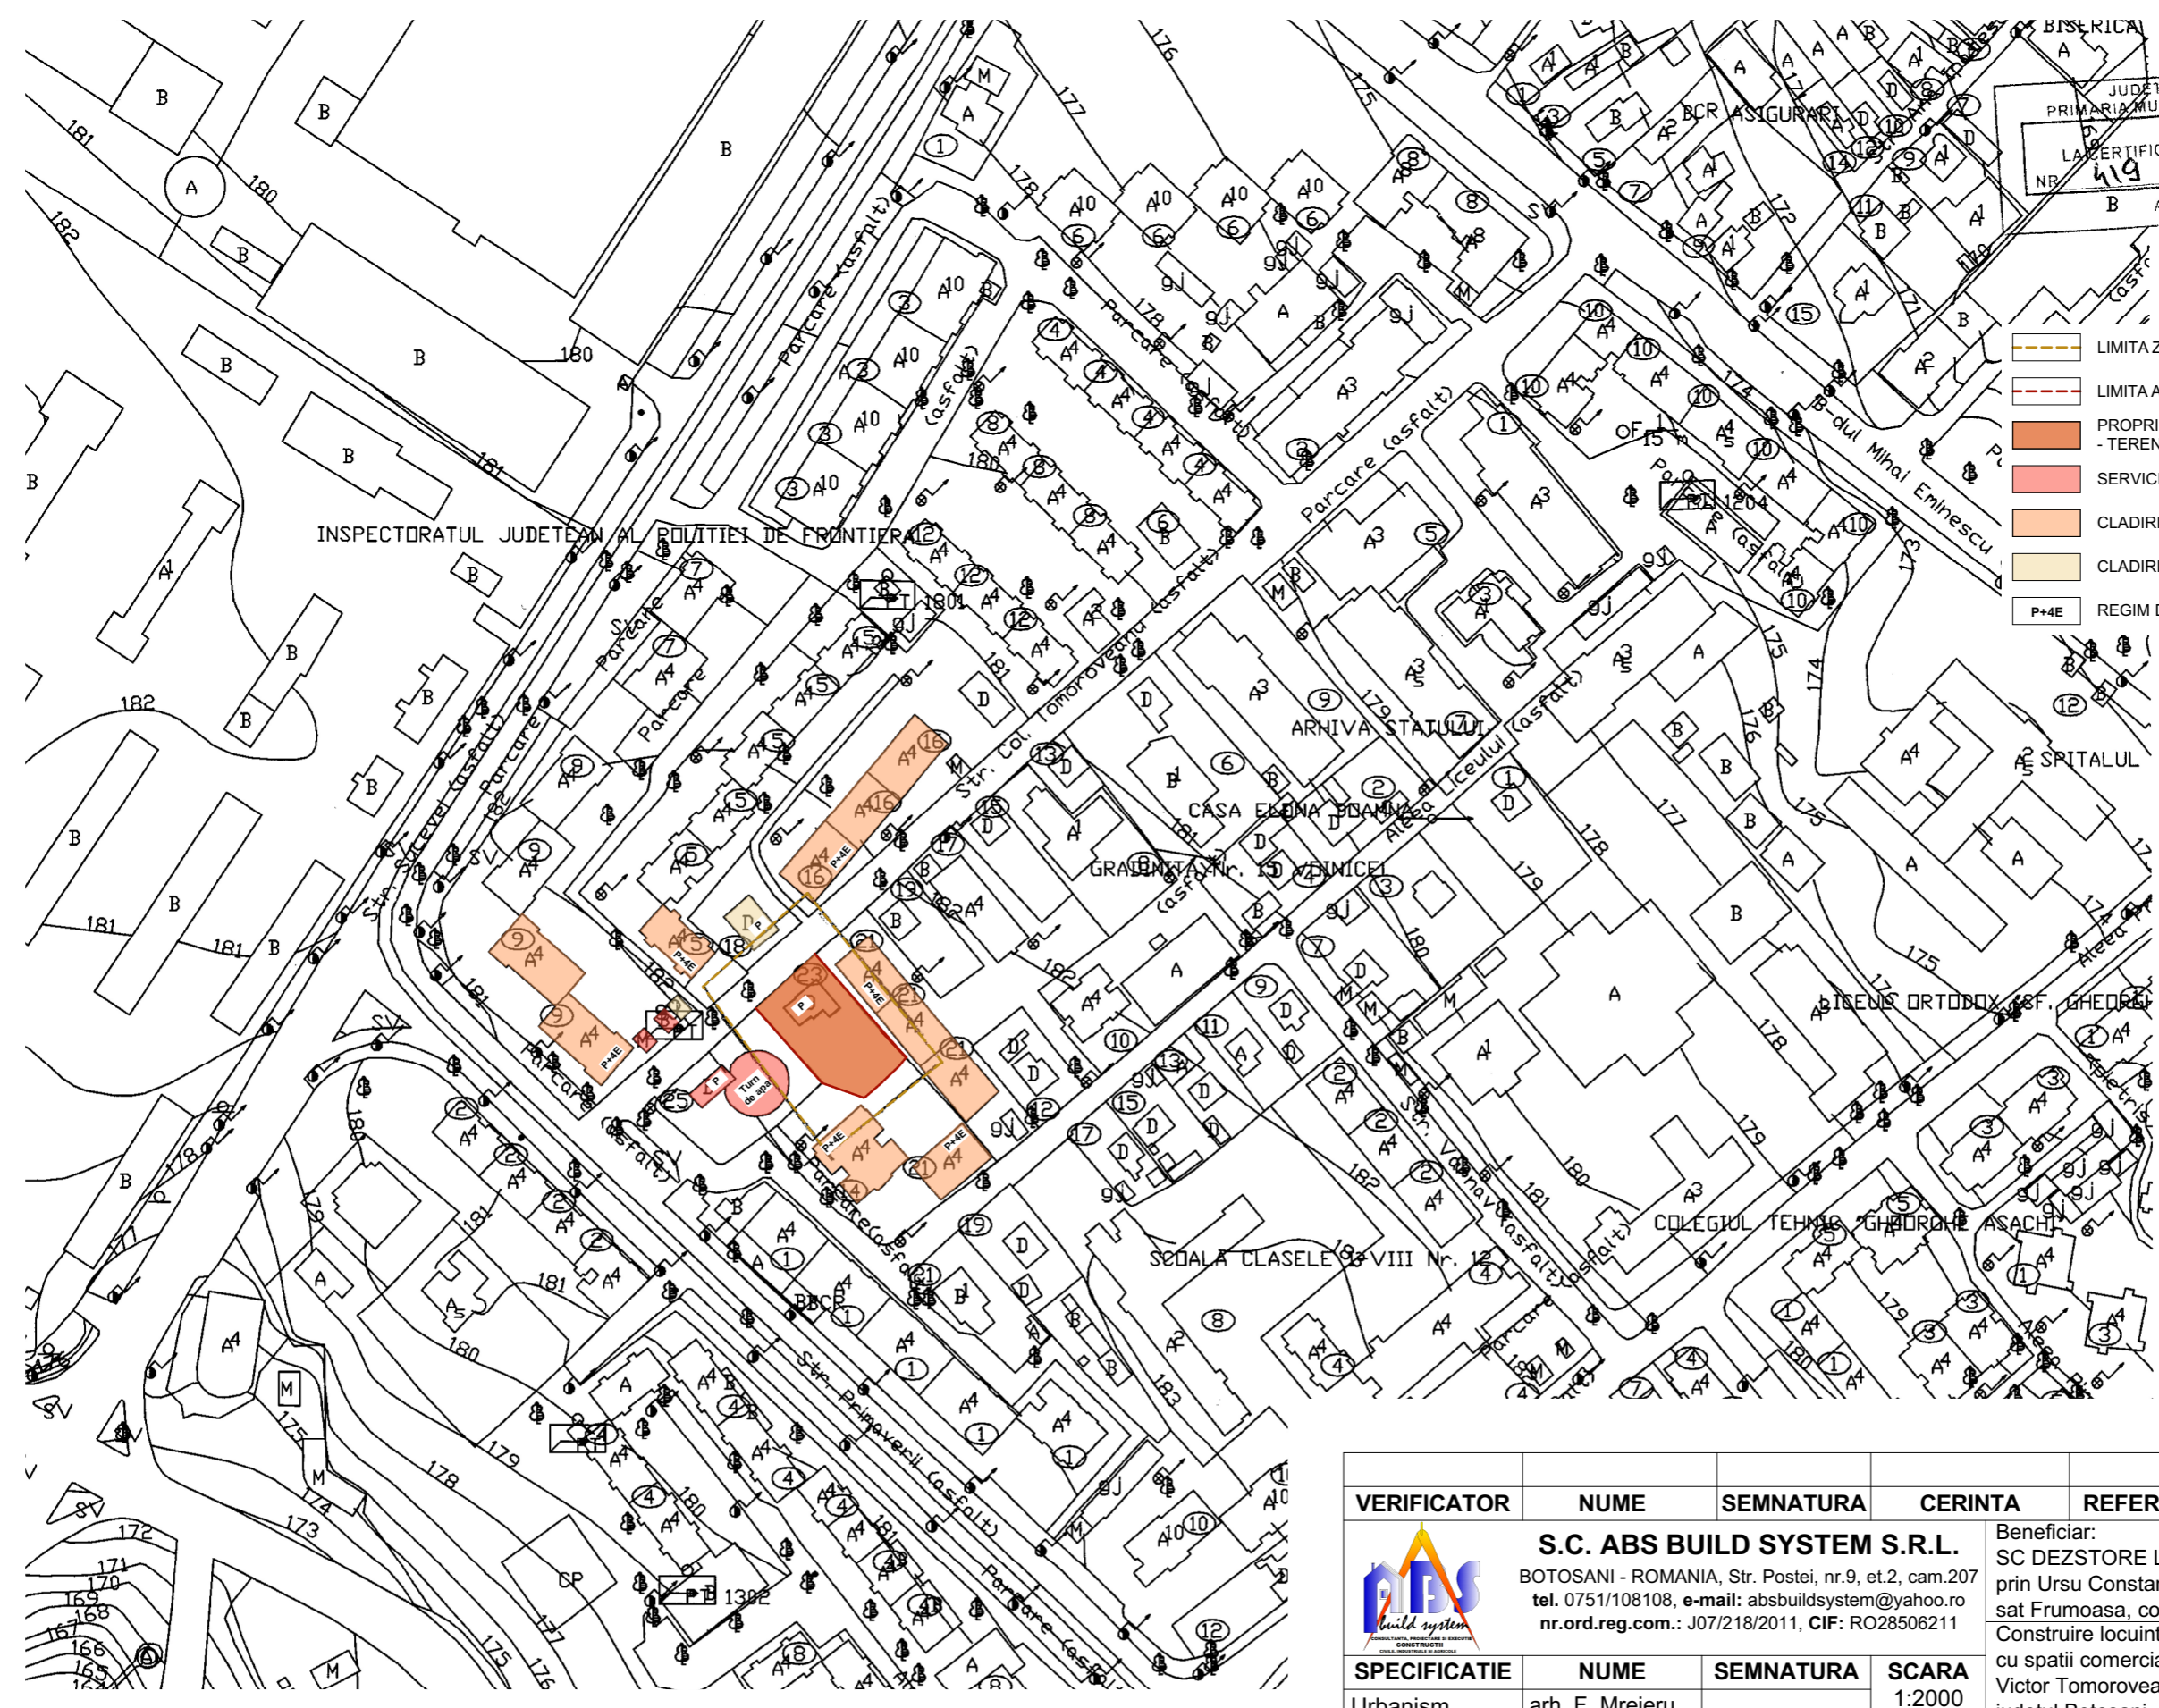



JUDETUL BOTOSANI  
 PRIMARIA MUNICIPIULUI BOTOSANI  
 ANEXA  
 LA CERTIFICATUL DE URBANISM  
 NR. 419 DIN 04.07.2022  
 B Arhitect

-  LIMITA ZONEI STUDIATE
-  LIMITA AMPLASAMENT STUDIAT
-  PROPRIETATE SC DEZSTORE LOGISTIC SRL - TEREN SI CLADIRI
-  SERVICII/ CLADIRI PUBLICE
-  CLADIRI/ LOCUINTE COLECTIVE
-  CLADIRI/ LOCUINTE PRIVATE
-  REGIM DE INALTIME



VERIFICATOR	NUME	SEMNATURA	CERINTA	REFERAT/EXPERTIZA NR.	DATA	
	<b>S.C. ABS BUILD SYSTEM S.R.L.</b> BOTOSANI - ROMANIA, Str. Postei, nr.9, et.2, cam.207 tel. 0751/108108, e-mail: absbuildsystem@yahoo.ro nr.ord.reg.com.: J07/218/2011, CIF: RO28506211			Beneficiar: SC DEZSTORE LOGISTIC SRL prin Ursu Constantin-Florin, str. Humorului, nr.1, sat Frumoasa, comuna Moara, judetul Suceava Construire locuinte colective S+P+5E (6E retras) cu spatii comerciale la parter, strada Colonel Victor Tomoroveanu nr. 23, municipiul Botosani, judetul Botosani	<b>Proiect</b> nr.: 7/2022	
	<b>SPECIFICATIE</b> Urbanism	<b>NUME</b> arh. F. Mrejeru	<b>SEMNATURA</b>		<b>SCARA</b> 1:2000	<b>Faza</b> Studiu Oportunitate
	<b>Proiectat</b>	arh. D. Soltuzu	<b>DATA</b> 2023		<b>Plansa</b> U0	
<b>Desenat</b>	arh. I. Ilinof	Incadrare in zona				