
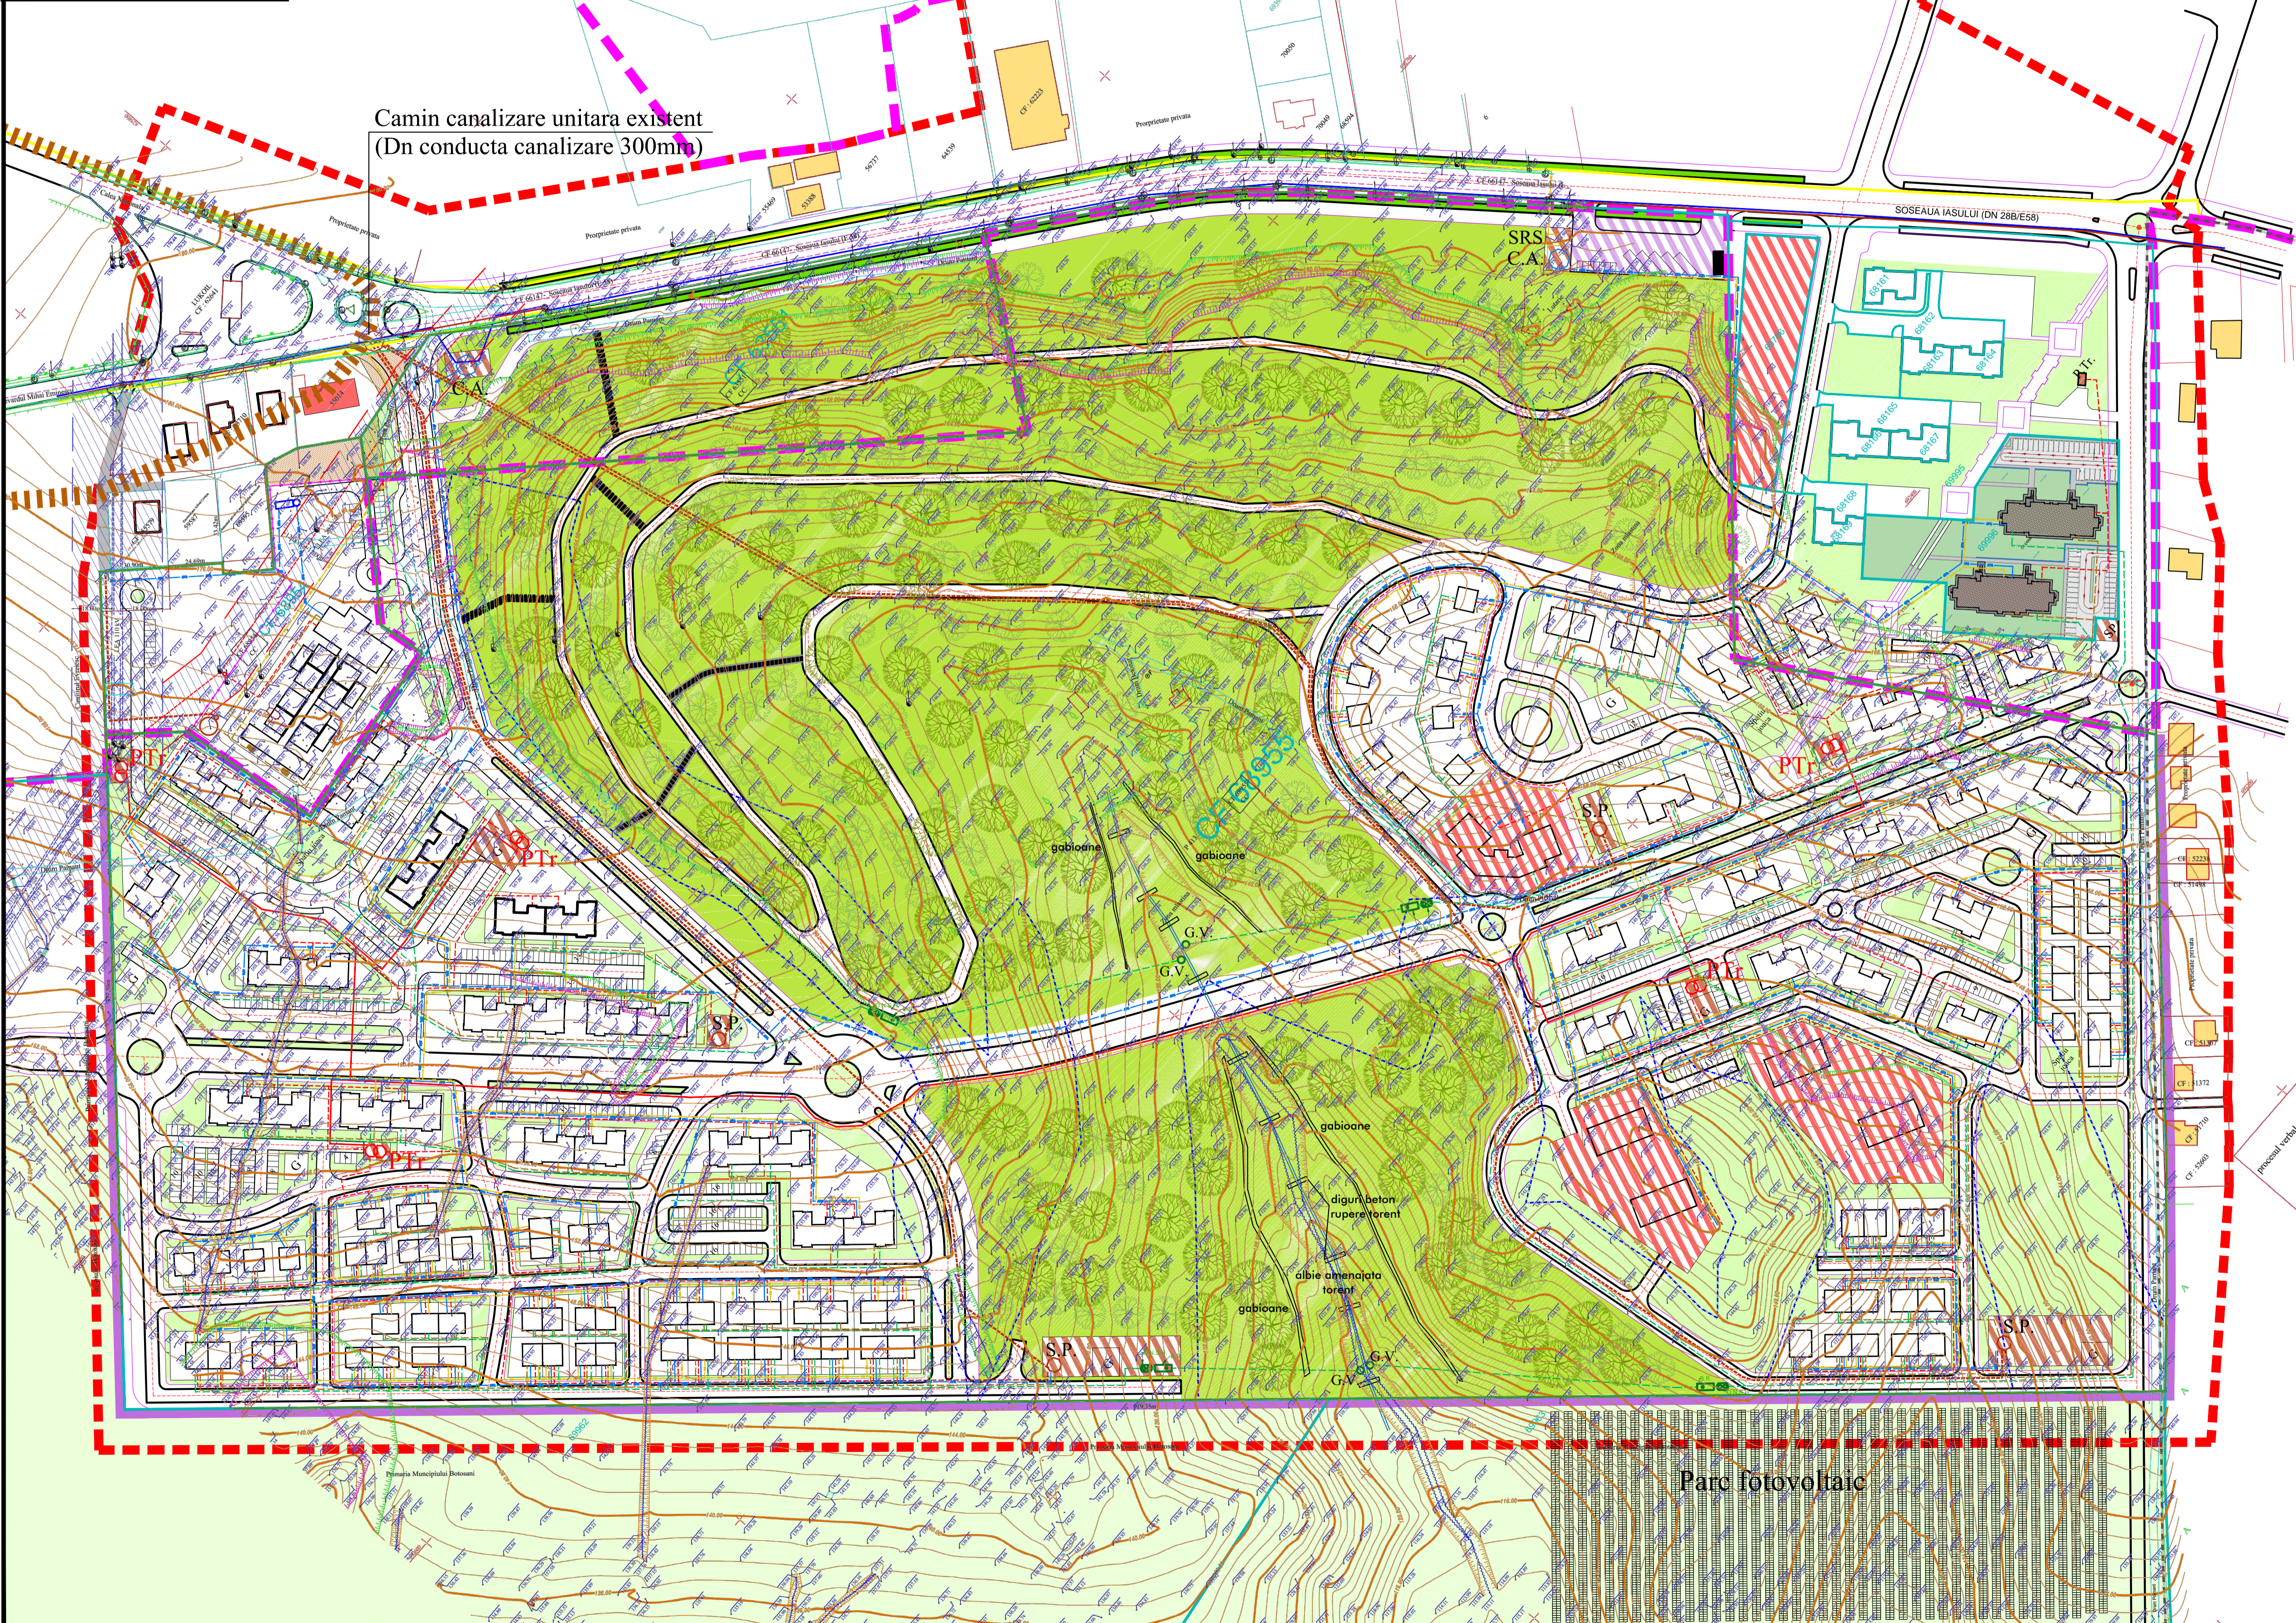


# PUZ PLAN URBANISTIC ZONAL SI REGULAMENT LOCAL DE URBANISM - ANSAMBLUL SOSEAU IASULUI, MUNICIPIUL BOTOSANI

U.4. REGLEMENTARI ECHIPARE EDILITARA, SCARA 1:1500

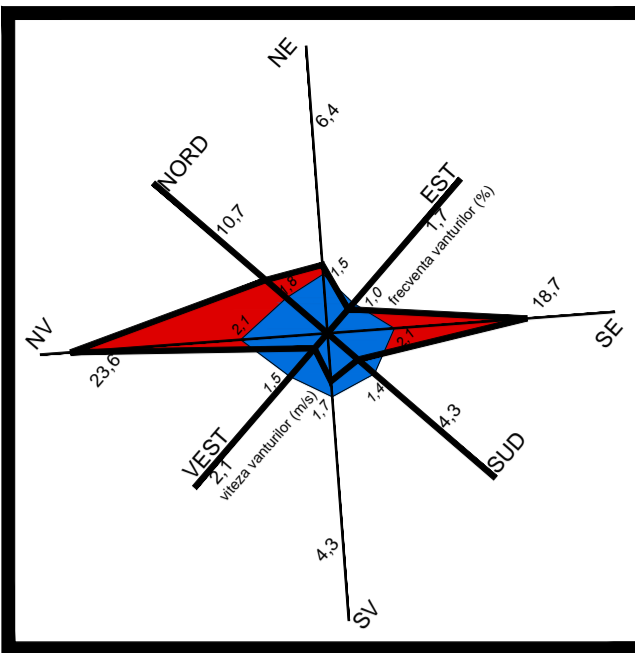

## LEGENDA

- LIMITE**
- LIMITA ZONEI STUDIATE
  - LIMITA UAT MUNICIPIUL BOTOSANI
  - LIMITA TERITORIULUI INTRAVILAN EXISTENT MUNICIPIUL BOTOSANI
  - LIMITA TERITORIULUI INTRAVILAN PROPUȘ MUNICIPIUL BOTOSANI
  - LIMITA DE STABILITATE CONFORM STUDIULUI GEOTEHNIC
  - LIMITA DE STABILITATE CONFORM P.U.G. BOTOSANI

- REGLEMENTARI URBANISTICE**
- ZONA INSTITUTII PUBLICE, SERVICII
  - ZONA REZIDENTIALA CU CLADIRI max P+3E
  - ZONA REZIDENTIALA CU CLADIRI max P+1E
  - ZONA DE GOSPODARIE COMUNALA, ZONA TEHNICO - EDILITARA
  - ZONA DE PARCURI, RECREERE SPATII DE JOACA, SPATII VERZI
  - ZONA CAI DE COMUNICATIE RUTIERA SI AMENAJARI AFERENTE

**BILANT TERITORIAL**

*Suprafete intravilan - extravilan*

Suprafata totala teren		412.820 mp
Suprafata intravilan	CF 63551	21.000 mp
Suprafata extravilan	CF 68955	391.820 mp

**BILANT TERITORIAL**

Funciune	EXISTENT		PROPUȘ	
	Suprafata	%	Suprafata	%
Suprafata totala teren	412.820 mp	100,00%	412.820 mp	100,00%
CF 63551; CF 68955				
Zona 1 - LI	0 mp	0,00%	50.614 mp	12,26%
Zona 2 - Lmu	0 mp	0,00%	29.583 mp	7,17%
Zona 3 - TE	0 mp	0,00%	2.638 mp	0,64%
Zona 4 - Pp	0 mp	0,00%	194.246 mp	47,05%
Zona 5 - Lmu	0 mp	0,00%	16.298 mp	3,95%
Zona 6 - LI	0 mp	0,00%	37.233 mp	9,02%
Zona 7 - IS	0 mp	0,00%	22.855 mp	5,54%
Zona 8 - Lmu	0 mp	0,00%	5.942 mp	1,44%
Zona 9 - Lmu	0 mp	0,00%	6.273 mp	1,52%
Zona 10 - TE	0 mp	0,00%	12.269 mp	2,97%
Zona 11 - CCr	0 mp	0,00%	2.410 mp	0,58%
Zona 12 - CCr	0 mp	0,00%	32.458 mp	7,86%
<b>P.O.T.</b>	<b>0,00 %</b>		<b>max 50,00 %</b>	
<b>C.U.T.</b>	<b>0,00</b>		<b>0,1 - 2,0</b>	

- ECHIPARE EDILITARA**
- RETEA APA POTABILA EXISTENTA SOSEAU IASULUI
  - RETEA APA POTABILA PROPUȘ
  - CAMIN DE ALIMENTARE APA POTABILA
  - RETEA CANALIZARE MENAJERA EXISTENTA SOSEAU IASULUI
  - RETEA CANALIZARE MENAJERA PROPUȘ
  - RETEA APA UZATA MENAJERA SUB PRESIUNE
  - STATIE POMPARE APE UZATE MENAJERE
  - RETEA CANALIZARE PLUVIALA PROPUȘ
  - SEPARATOR DE HIDROCARBURI
  - DECANTOR DE NAMOL - BAZIN DE RETENTIE
  - RETEA ELECTRICA 20 KV SUBTERANA
  - RETEA ELECTRICA 0.4 KV SUBTERANA
  - POST DE TRANSFORMARE PROPUȘ
  - RETEA DE GAZE NATURALE MEDIE PRESIUNE EXISTENTA
  - RETEA DE GAZE NATURALE PROPUȘ
  - STATIE DE REDUCERE A PRESIUNII LA MEDIE PRESIUNE LA REDUSA PRESIUNE (STATIE DE SECTOR SRS CU CAPACITATEA DE 4000 m<sup>3</sup>)

0 20 40 60 80 100 m

REDUCARE TOPOGRAFICA: BIROUL CADASTRAL, REDUCARE TOPOGRAFICA NECESARA ANSAMBLULUI DE LOCUINTE SOSEAU IASULUI - BOTOSANI. BENEFICIAR: PRIMARIA MUNICIPIUL BOTOSANI

PLAN URBANISTIC ZONAL SI REGULAMENT LOCAL DE URBANISM - ANSAMBLUL SOSEAU IASULUI, MUNICIPIUL BOTOSANI

**U.4 REGLEMENTARI ECHIPARE EDILITARA, sc. 1:1500**

BENEFICIAR: MUNICIPIUL BOTOSANI

PROIECTANT GENERAL: S.C. PROIECT BOTOSANI S.R.L.  
Str. Caza Verde, nr. 2, bl. 7, sc. F, mezinim, Botosani

CONTRACT: 30000/22.12.2021

SEF PROIECT: arh. Tulbure Mihai  
INTOCMIT: ing. Butnaru Narcis