

ELABORARE PLAN URBANISTIC ZONAL ȘI DOCUMENTAȚIA TEHNICĂ PENTRU AUTORIZAREA EXECUTĂRII LUCRĂRILOR DE CONSTRUIRE IMOBIL P+2 CU FUNCȚIUNI MIXTE (SPAȚIU COMERCIAL, BIROURI ȘI REZIDENȚIAL), AMENAJĂRI EXTERIOARE, ÎMPREJMUIRE TEREN, BRANȘAMENTE UTILITĂȚI ȘI ORGANIZARE DE ȘANTIER

Amplasament	Str. Calea Națională, nr.249A NR.CAD și C.F. 67677
Beneficiar	

REGIMUL ECONOMIC AL ZONEI STUDIATE	
Folosință actuală	teren curți construcții
Destinația stabilită prin documentațiile de urbanism aprobate	UTR nr.59, parcelă situată parțial LMu1 - subzonă 10m, parțial în subzonă Pcs - complexe sportive;
Funcțiunea dominantă	LMu1
Funcțiuni admise	IS, LMu2, LMre1, I1, I2, A, Pp, Pcs, GC+TE, CCr, TA
Funcțiuni interzise	LMre, LMrf, Liu1, Liu2, CCF, S

BILANT TERITORIAL				
FUNCTIUNI	EXISTENT		PROPUȘ	
	suprafata	%	suprafata	%
Construcții	0.00mp	0%	485,95mp	34,71%
Circulații auto și pietonale	0.00mp	0%	537,00mp	38,36%
Spații verzi	1400,00mp	100%	377,05mp	26,93%

Suprafața teren: 1400.00mp din acte (1528.00mp din măsurători)
Supr. construită propusă = 482.80mp (485.95mp proiecția la sol)
Suprafața construită desfășurată propusă = 1349,85 mp

INDICATORI URBANISTICI		
	MAXIM	PROPUȘ
P.O.T.	U.T.R. NR. 59 35.00%	U.T.R. NR. 59 34.71%
C.U.T.	1.00	0.96
NR.NIV.		2.78

REGIMUL DE ÎNĂLȚIME PROPUȘ		
U.T.R. NR. 59	P+2	H _{max} = 12.00m


FUNCTIUNI PROPUȘE	
Parter	1 spațiu comercial
Etaj 1	5 spații de birouri
Etaj 2	1 apartament cu 6 camere

CALCUL NECESAR LOCURI DE PARCARE
Nr. locuri de parcare auto NECESARE COMERT = 2 locuri
1loc / 200mp raportat la suprafața desfășurată a construcției pentru unități de până la 400mp
Nr. locuri de parcare auto NECESARE BIROURI = 4loc
1loc/ 80mp utili
Nr. locuri de parcare auto NECESARE LOCUIRE = 1loc
1loc / apartament

LOCURI DE PARCARE PROPUȘE	
Spațiu comercial	6 locuri de parcare
Birouri	7 locuri de parcare
Apartment	2 locuri de parcare
Total locuri	15 locuri de parcare

LEGENDĂ

- LIMITĂ PROPRIETATE
- ▨ ZONĂ EDIFICABIL
- ALINIAMENTE
- CONSTRUCȚII PROPUȘE
- FOND CONSTRUIT EXISTENT
- ▨ ZONĂ DE INTERVENȚIE ÎN AFARA PARCELEI STUDIATE
- ▨ CIRCULAȚII AUTO
- ▨ CIRCULAȚII PIETONALE
- ▨ SPAȚII VERZI
- ➔ ACCES PIETONAL
- ➔ ACCES AUTO
- ➔ ACCES INCINTĂ
- ⊙ CĂMIN DE VIZITARE - CANAL
- ⊙ HIDRANT
- ⊙ STĂLP ELECTRIC DIN BETON
- ⊙ STĂLP ILUMINATOR DIN METAL
- CUTIE GAZ

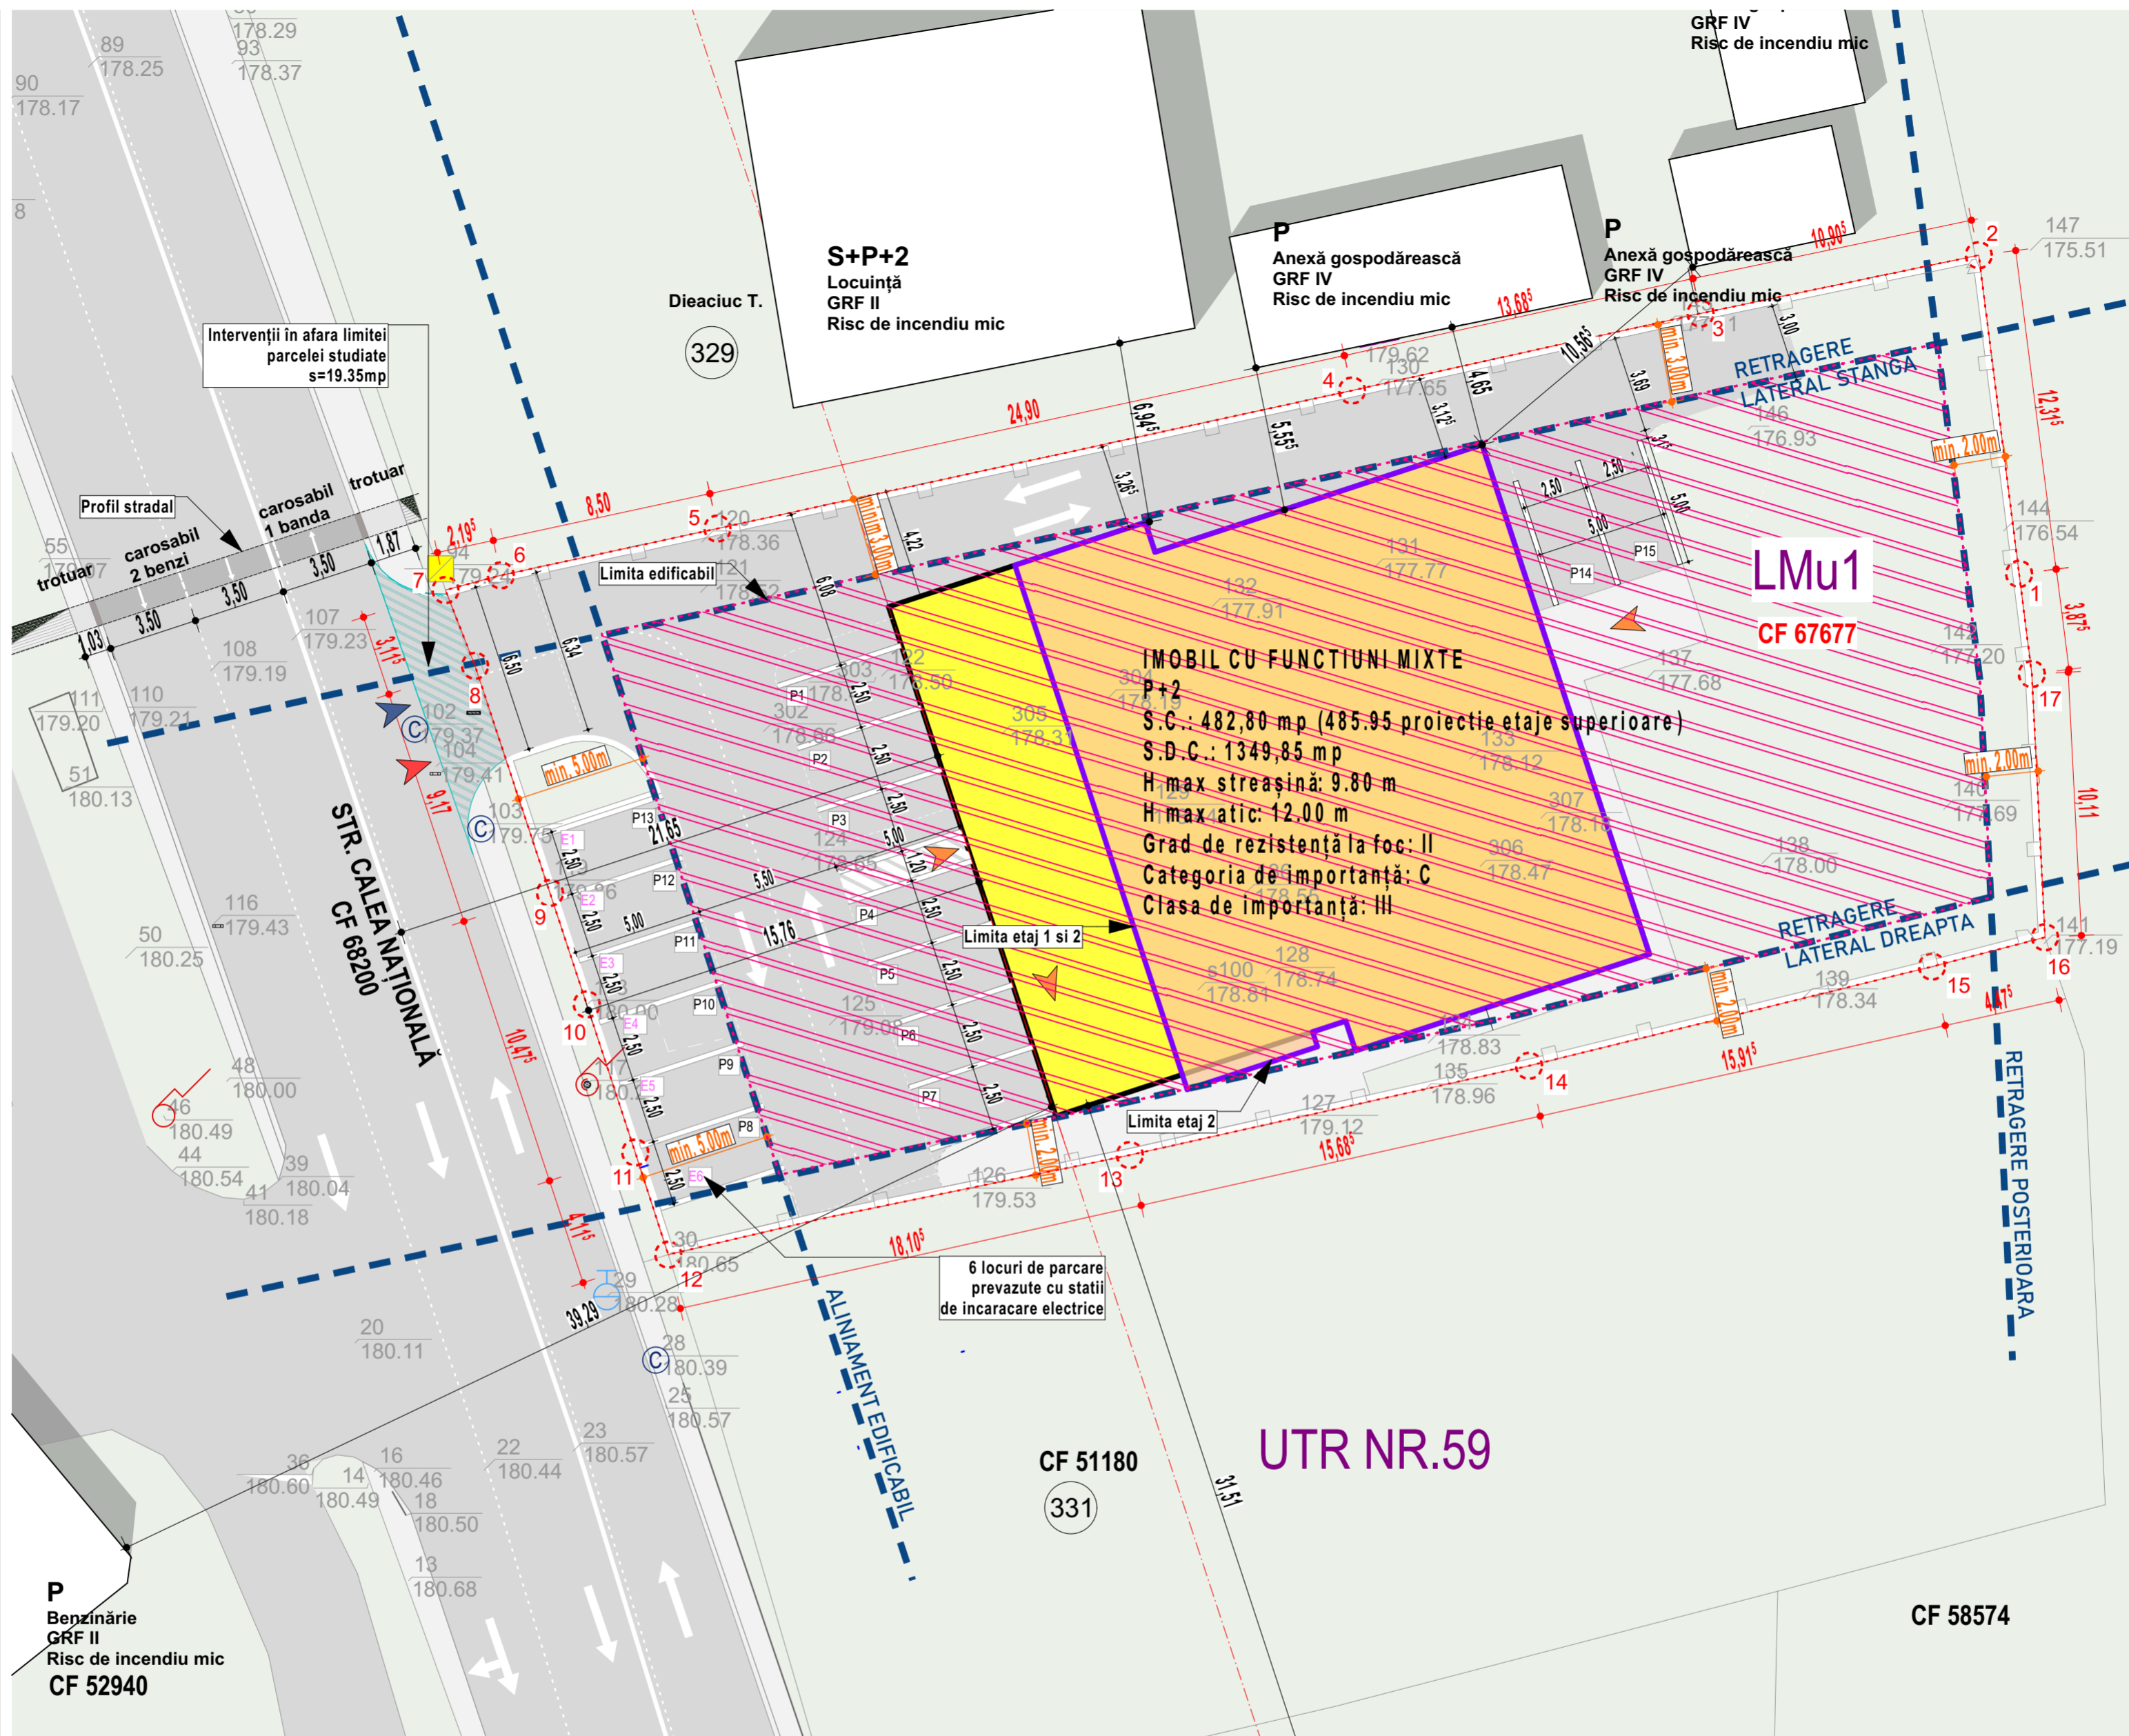


CALCULUL SUPRAFETELOR

Parcela: Calea Națională nr. 249A

Numar Punct	X [m]	Y [m]
156	693072.244	625848.002
157	693068.402	625848.489
141	693058.307	625848.996
155	693057.184	625844.664
154	693053.379	625829.207
153	693049.956	625813.901
152	693047.500	625801.996
30	693046.139	625796.202
151	693050.065	625794.936
118	693055.733	625793.078
119	693060.008	625791.666
150	693068.717	625788.792
95	693071.622	625787.659
159	693072.185	625789.781
120	693073.980	625798.088
158	693079.274	625822.421
148	693082.228	625835.784
149	693084.463	625846.455

Suprafata = 1528 mp

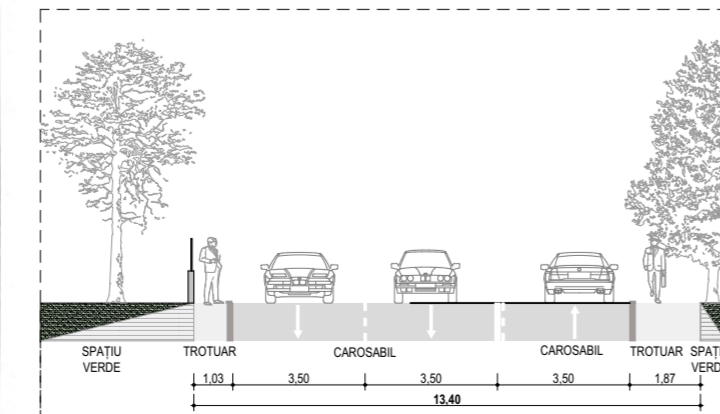

PROFIL STRADAL sc.1:200



- Categoria de importanță: C (conform H.G.R. 766/1997, Legii nr. 10/1995 și ordinului M.L.P.A.T. 31/N/1995) - categorie de importanță "normală";
- Clasa de importanță și expunere III (în conformitate cu codul de proiectare P100/2013);
- Gradul de rezistență la foc II

Proiectant general
S.C. URBAN NORDIC STUDIO S.R.L



Proiectant de specialitate
S.C. URBAN NORDIC STUDIO S.R.L
J7/292/12.06.2020 ; CIF 42618806
Calea Nationala, Nr.50, Sc.A, Et.4, Ap.15
Botoșani Botoșani România
cristianghelus@gmail.com

Coordonator proiect:
Arh. Urb. Tulbure Mihai
nr.TNA:
Șef proiect:
Arh. Ștefan-Cristian ANGHELUS
nr.TNA: 10685

Proiectat:
Arh. Ștefan-Cristian ANGHELUS
nr. TNA 10685

Desenat:
Arh. Ștefan-Cristian ANGHELUS
nr. TNA 10685

Verificator

Denumire proiect:
CONSTRUIRE IMOBIL P+2 CU FUNCȚIUNI MIXTE (SPAȚIU COMERCIAL, BIROURI ȘI REZIDENȚIAL) AMENAJĂRI EXTERIOARE, ÎMPREJMUIRE TEREN, BRANȘAMENTE UTILITĂȚI ȘI ORGANIZARE DE ȘANTIER

Beneficiar:
Strada Ștefan Luchian, Nr.11, bl.D, sc.D, et.1, Ap.6, Botoșani
Adresa investitiei:
C.F. 67677, Strada Calea Națională, Nr.249A, Municipiul Botoșani, Județul Botoșani

Proiect
Proiect nr: 11
Faza: Studiu de oportunitate
Scara: 1:200
Data: 2023
Format plansa: A2
Plansa nr: U04.

REGLEMENTARI URBANISTICE

Acest document și informațiile cuprinse în el nu pot fi copiate, reproduse sau utilizate parțial sau în întregime decât cu acordul scris al S.C. URBAN NORDIC STUDIO S.R.L. și nu pot fi folosite în alt scop decât cel pentru care a fost elaborat.