

LEGENDA

- limite**
- LIMITA ZONA STUDIATA
 - PARCELA DE REFERINTA PROPRIETATE S.C. ADMIR S.R.L.
 - LIMITA DE PROPRIETATE UAT Botosani 696480 teren necesar extindere magazin
 - LIMITA DE PROPRIETATE UAT Botosani teren propus pentru concesionare
 - Imprejmuire existenta



- utilizarea terenurilor**
- SPATIU COMERCIAL EXISTENT proprietate privata 62mp
 - EXTINDERI SPATIU COMERCIAL PROPUSE - teren necesar extindere spatiu comercial 19,20 mp+5,55mp = 24.75mp
 - AMENAJARI EXTERIOARE/ trotuar perimetral propus 28.10 mp

TEREN UAT BOTOSANI necesar extindere si amenajare trotuar perimetral, propus pentru concesionare = 52,85mp

- SPATIU VERDE
- TROTUAR EXISTENT
- CAROSABIL EXISTENT 696460
- PARCARE EXISTENTA domeniul public

- ACCES PRINCIPAL LA CONSTRUCTIE
- ACCES SECUNDAR LA CONSTRUCTIE

- SPATIU COMERCIAL REZULTAT SC = 86.75MP SCD = 86.75MP

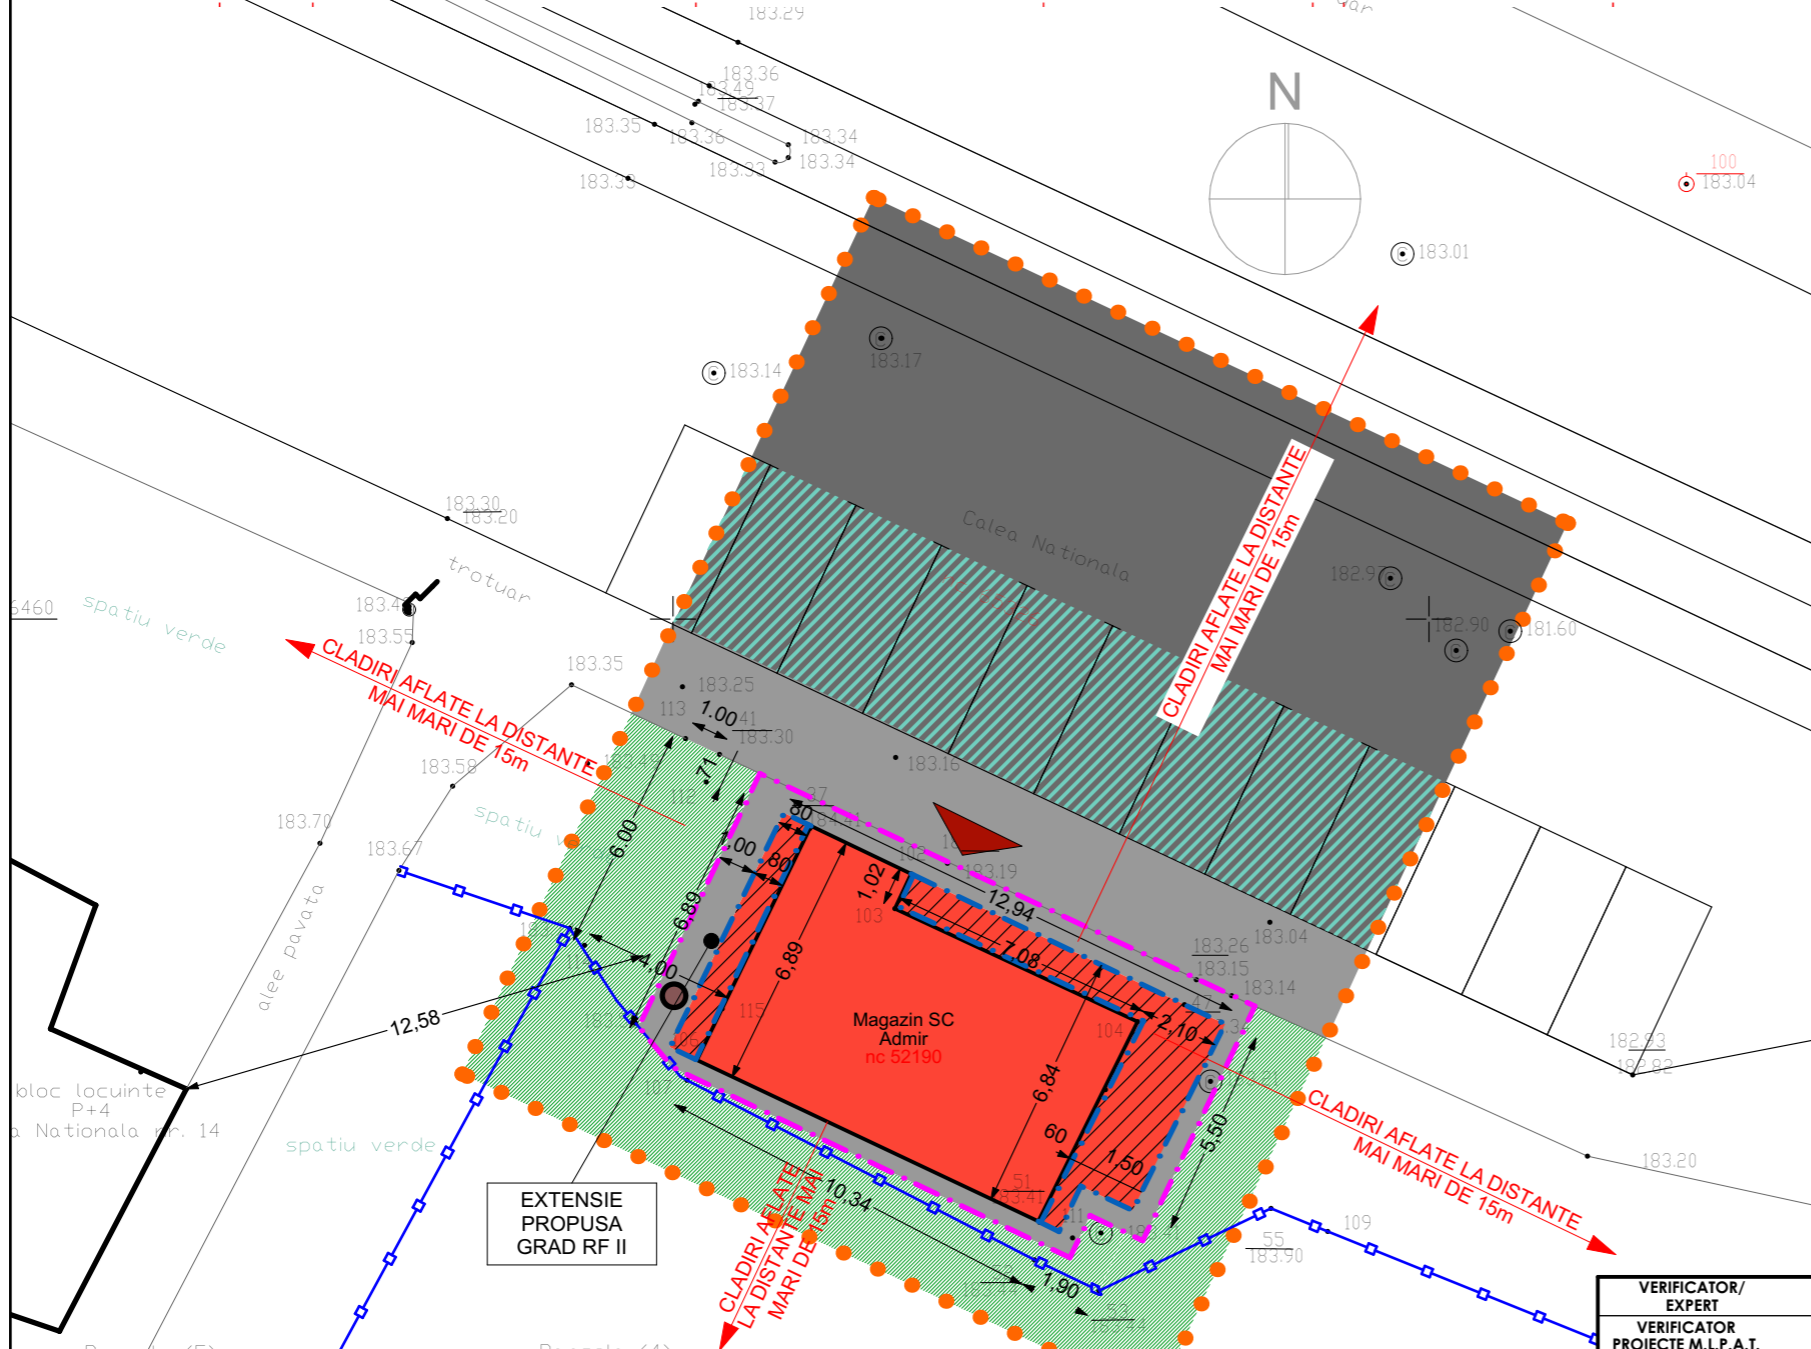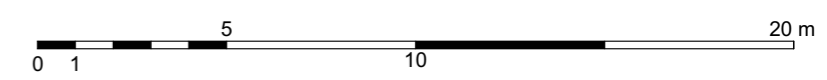

Parcela (5)

Nr. Pct.	Coordonate pct.de contur X [m]	Coordonate pct.de contur Y [m]	Lungimi laterali D(i,i+1)
102	696453.26	622366.30	1.02
103	696452.34	622365.87	7.08
104	696449.34	622372.29	1.99
110	696447.55	622371.44	3.92
51	696444.04	622369.70	0.96
111	696447.63	622370.57	6.84
47	696449.80	622373.53	8.02

S(5)=13mp P=29.83m

Parcela (4)

Nr. Pct.	Coordonate pct.de contur X [m]	Coordonate pct.de contur Y [m]	Lungimi laterali D(i,i+1)
112	696455.69	622360.88	0.81
41	696456.42	622361.23	0.99
113	696456.84	622360.33	6.09
114	696451.37	622357.66	4.01
115	696449.69	622361.30	5.30
37	696454.46	622363.62	3.00

S(4)=22.0mp P=20.21m

- Legenda
- punct statie
 - utilizare de beton
 - beton

VERIFICATOR/ EXPERT VERIFICATOR PROIECTE M.L.P.A.T.	NUME	SEMNATURA	CERINTA	Referat nr.
telefon: 0744882961 Reg. com. : J07/186/2011 Cod fiscal : RO 28407676	ARHiDESiGN CENTER str. Blv. Mihai Eminescu, nr.43, mun. Botosani ; e-mail : arhidesigncenter@yahoo.com			beneficiar: S.C. ADMIR S.R.L.
SPECIFICATIE	NUME	SEMNATURA	SCARA: 1:200	proiect: CONCESIONARE TEREN în scopul: EXTINDERE MAGAZIN Amplasament - Str. Calea Nationala nr. 14A
SEF PROIECT	arh. C.Haralamb			FAZA: P.U.D.
COORDONATOR	arh. M.Tulbure			
PROIECTAT	arh. C. Haralamb		DATA: 07.2022	titlu plansa: REGELEMENTARI URBANISTICE
DESENAT	arh. C. Haralamb			Nr. plansa: A03 Rev. 0
				PR. NR. 399/2022