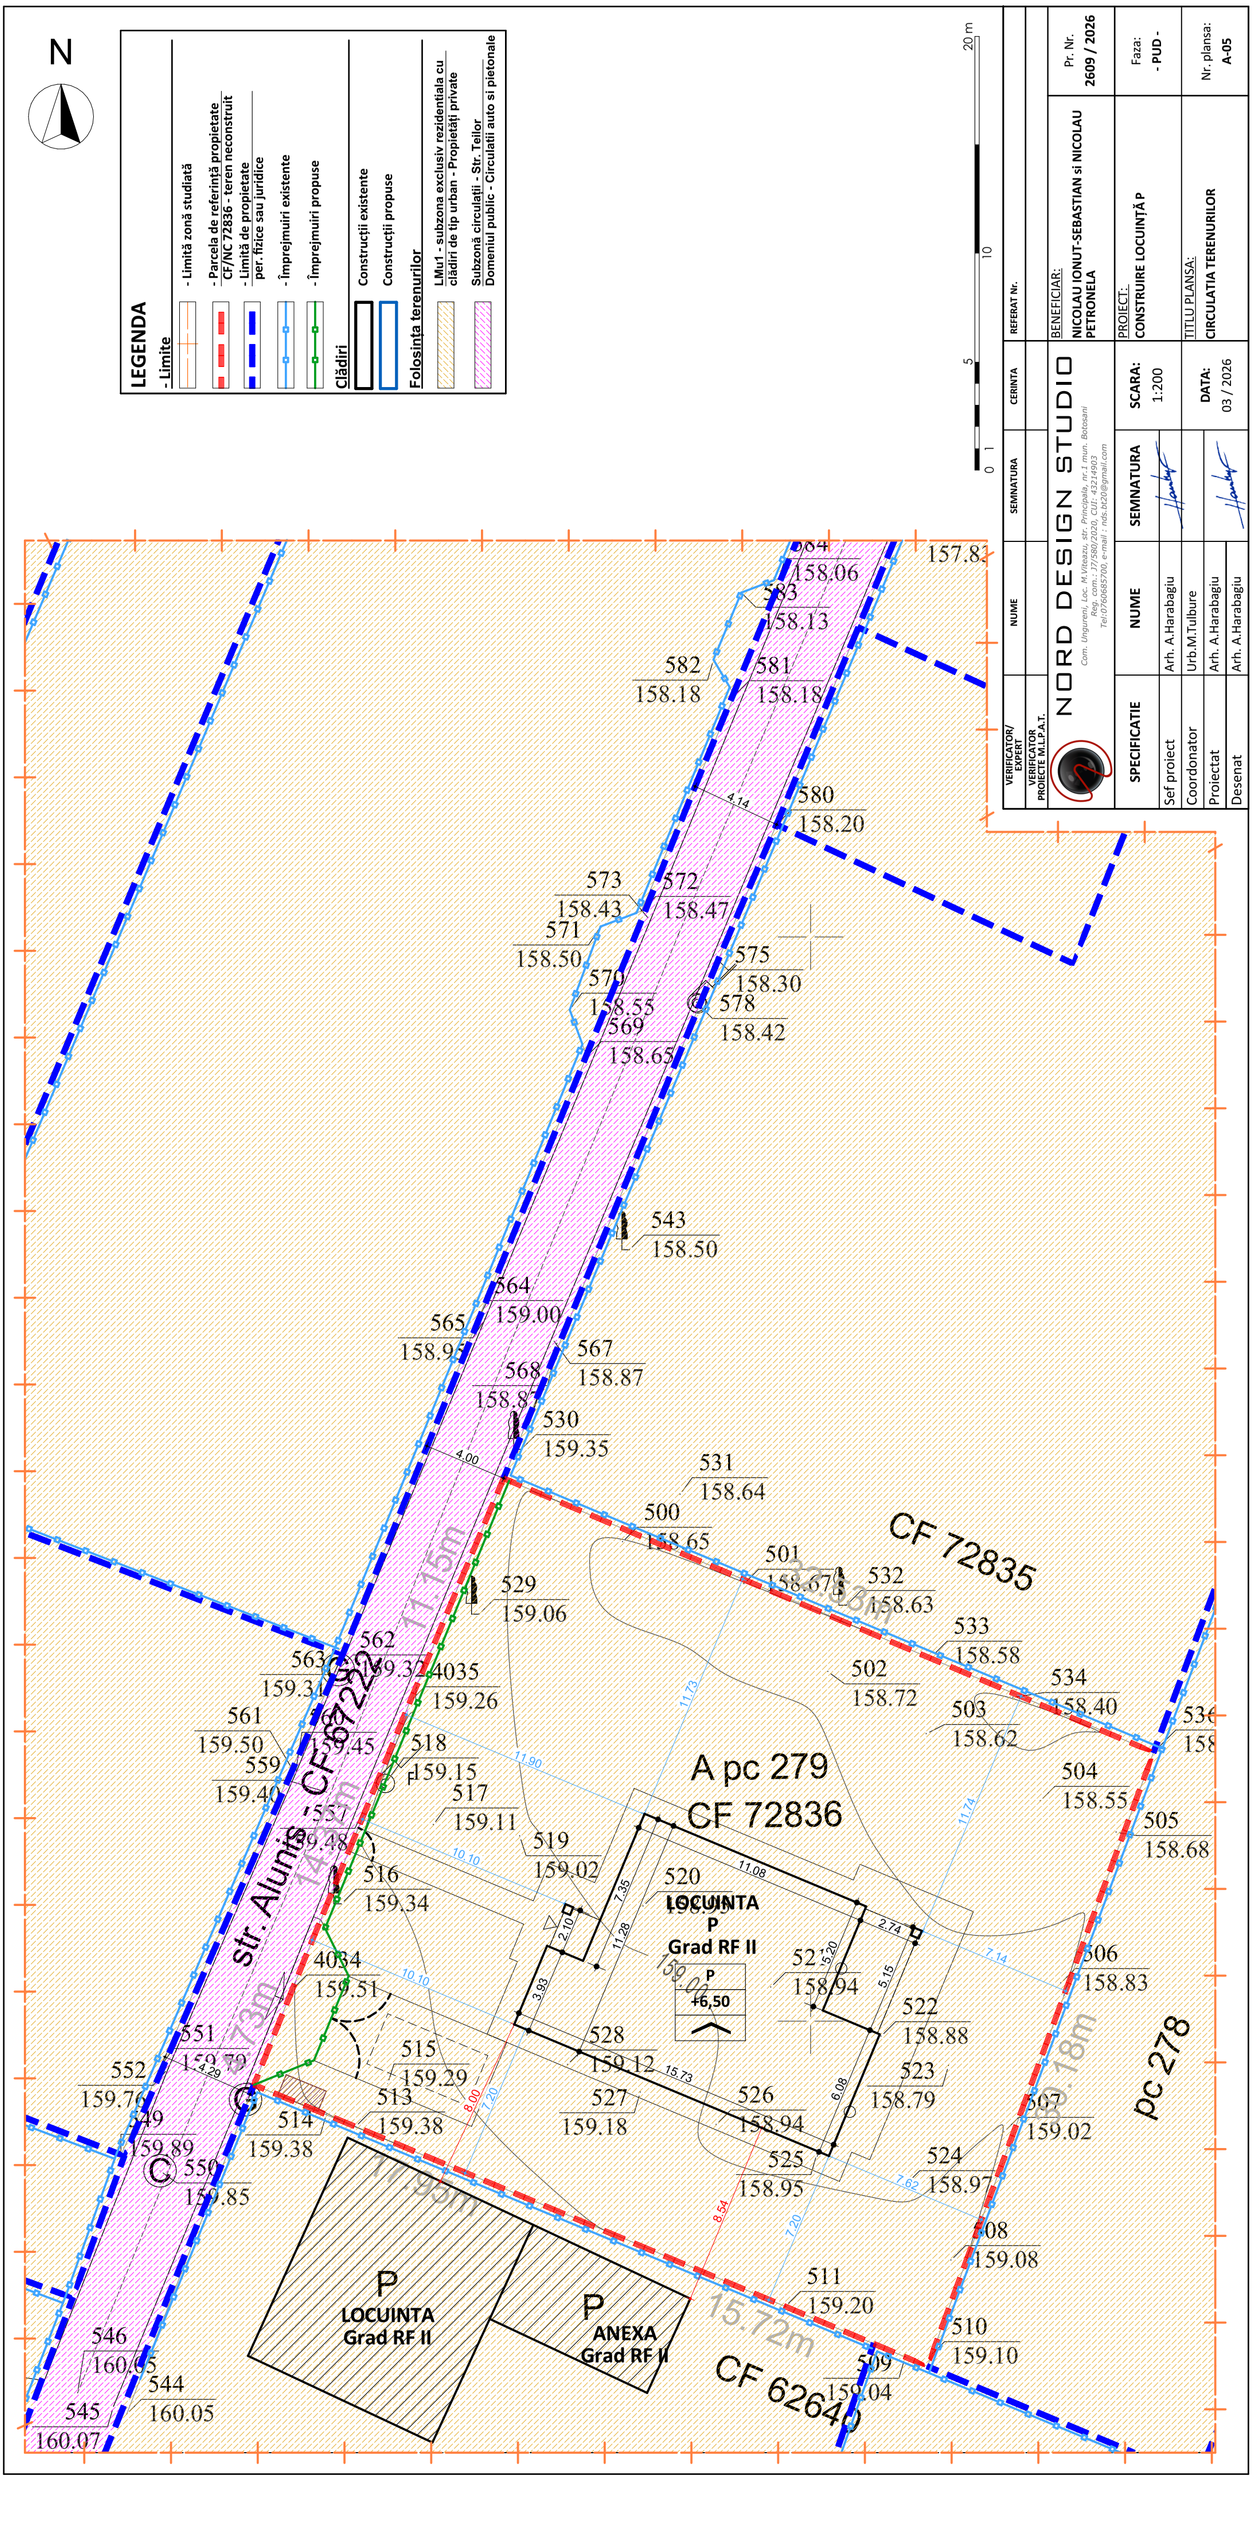
N
LEGENDA
- Limite
- Limită zonă studiată
- Parcela de referință propietate CF/NC 72836 - teren neconstruit
- Limită de propietate per. fizice sau juridice
- Împrejmuiri existente
- Împrejmuiri propuse
Clădiri
Construcții existente
Construcții propuse
Folosinta terenurilor
LMu1 - subzona exclusiv rezidentiala cu clădiri de tip urban - Proprietăți private
Subzonă circulații - Str. Teilor Domeniul public - Circulatii auto si pietonale
0 1 5 10 20 m
VERIFICATOR/ EXPERT
VERIFICATOR PROIECTE M.L.P.A.T.
NORD DESIGN STUDIO
Com. Ungureni, Loc. M.Viteazu, str. Principală, nr.1 mun. Botoșani
Reg. com.: J7/580/2020, CUI: 43214903
Tel:0760685700, e-mail: nds.tc20@gmail.com
SPECIFICATIE
NUME
SEMNATURA
Sef proiect Arh. A.Harabagiu
Coordonator Urb.M.Tulbure
Proiectat Arh. A.Harabagiu
Desenat Arh. A.Harabagiu
CERINTA
REFERAT Nr.
BENEFICIAR: NICOLAU IONUT-SEBASTIAN si NICOLAU PETRONELA
PROIECT: CONSTRUIRE LOCUINȚĂ P
SCARA: 1:200
DATA: 03 / 2026
TITLU PLANSĂ: CIRCULATIA TERENURILOR
Pr. Nr. 2609 / 2026
Faza: - PUD -
Nr. plansa: A-05
Str. Alunis CF 69232
pc 278
CF 72835
CF 62640
A pc 279
CF 72836
LOCUINTA P Grad RF II
ANEXA P Grad RF II
+6,50
11.15m
14.73m
11.93m
15.72m
12.18m
157.83
158.06
583 158.13
582 158.18
581 158.18
580 158.20
573 158.43
572 158.47
571 158.50
570 158.55
569 158.65
575 158.30
578 158.42
543 158.50
564 159.00
565 158.95
567 158.87
568 158.87
530 159.35
531 158.64
500 158.65
501 158.67
532 158.63
533 158.58
534 158.40
502 158.72
503 158.62
504 158.55
505 158.68
506 158.83
507 159.02
524 158.97
508 159.08
511 159.20
510 159.10
509 159.04
523 158.79
522 158.88
521 158.94
526 158.94
525 158.95
527 159.18
528 159.12
520 159.11
519 159.02
517 159.11
518 159.15
4035 159.26
562 159.32
563 159.31
561 159.50
559 159.40
557 159.48
516 159.34
4034 159.51
551 159.79
552 159.76
549 159.89
550 159.85
514 159.38
513 159.38
515 159.29
546 160.05
544 160.05
545 160.07