




# P.U.D.

## PLAN URBANISTIC DE DETALIU

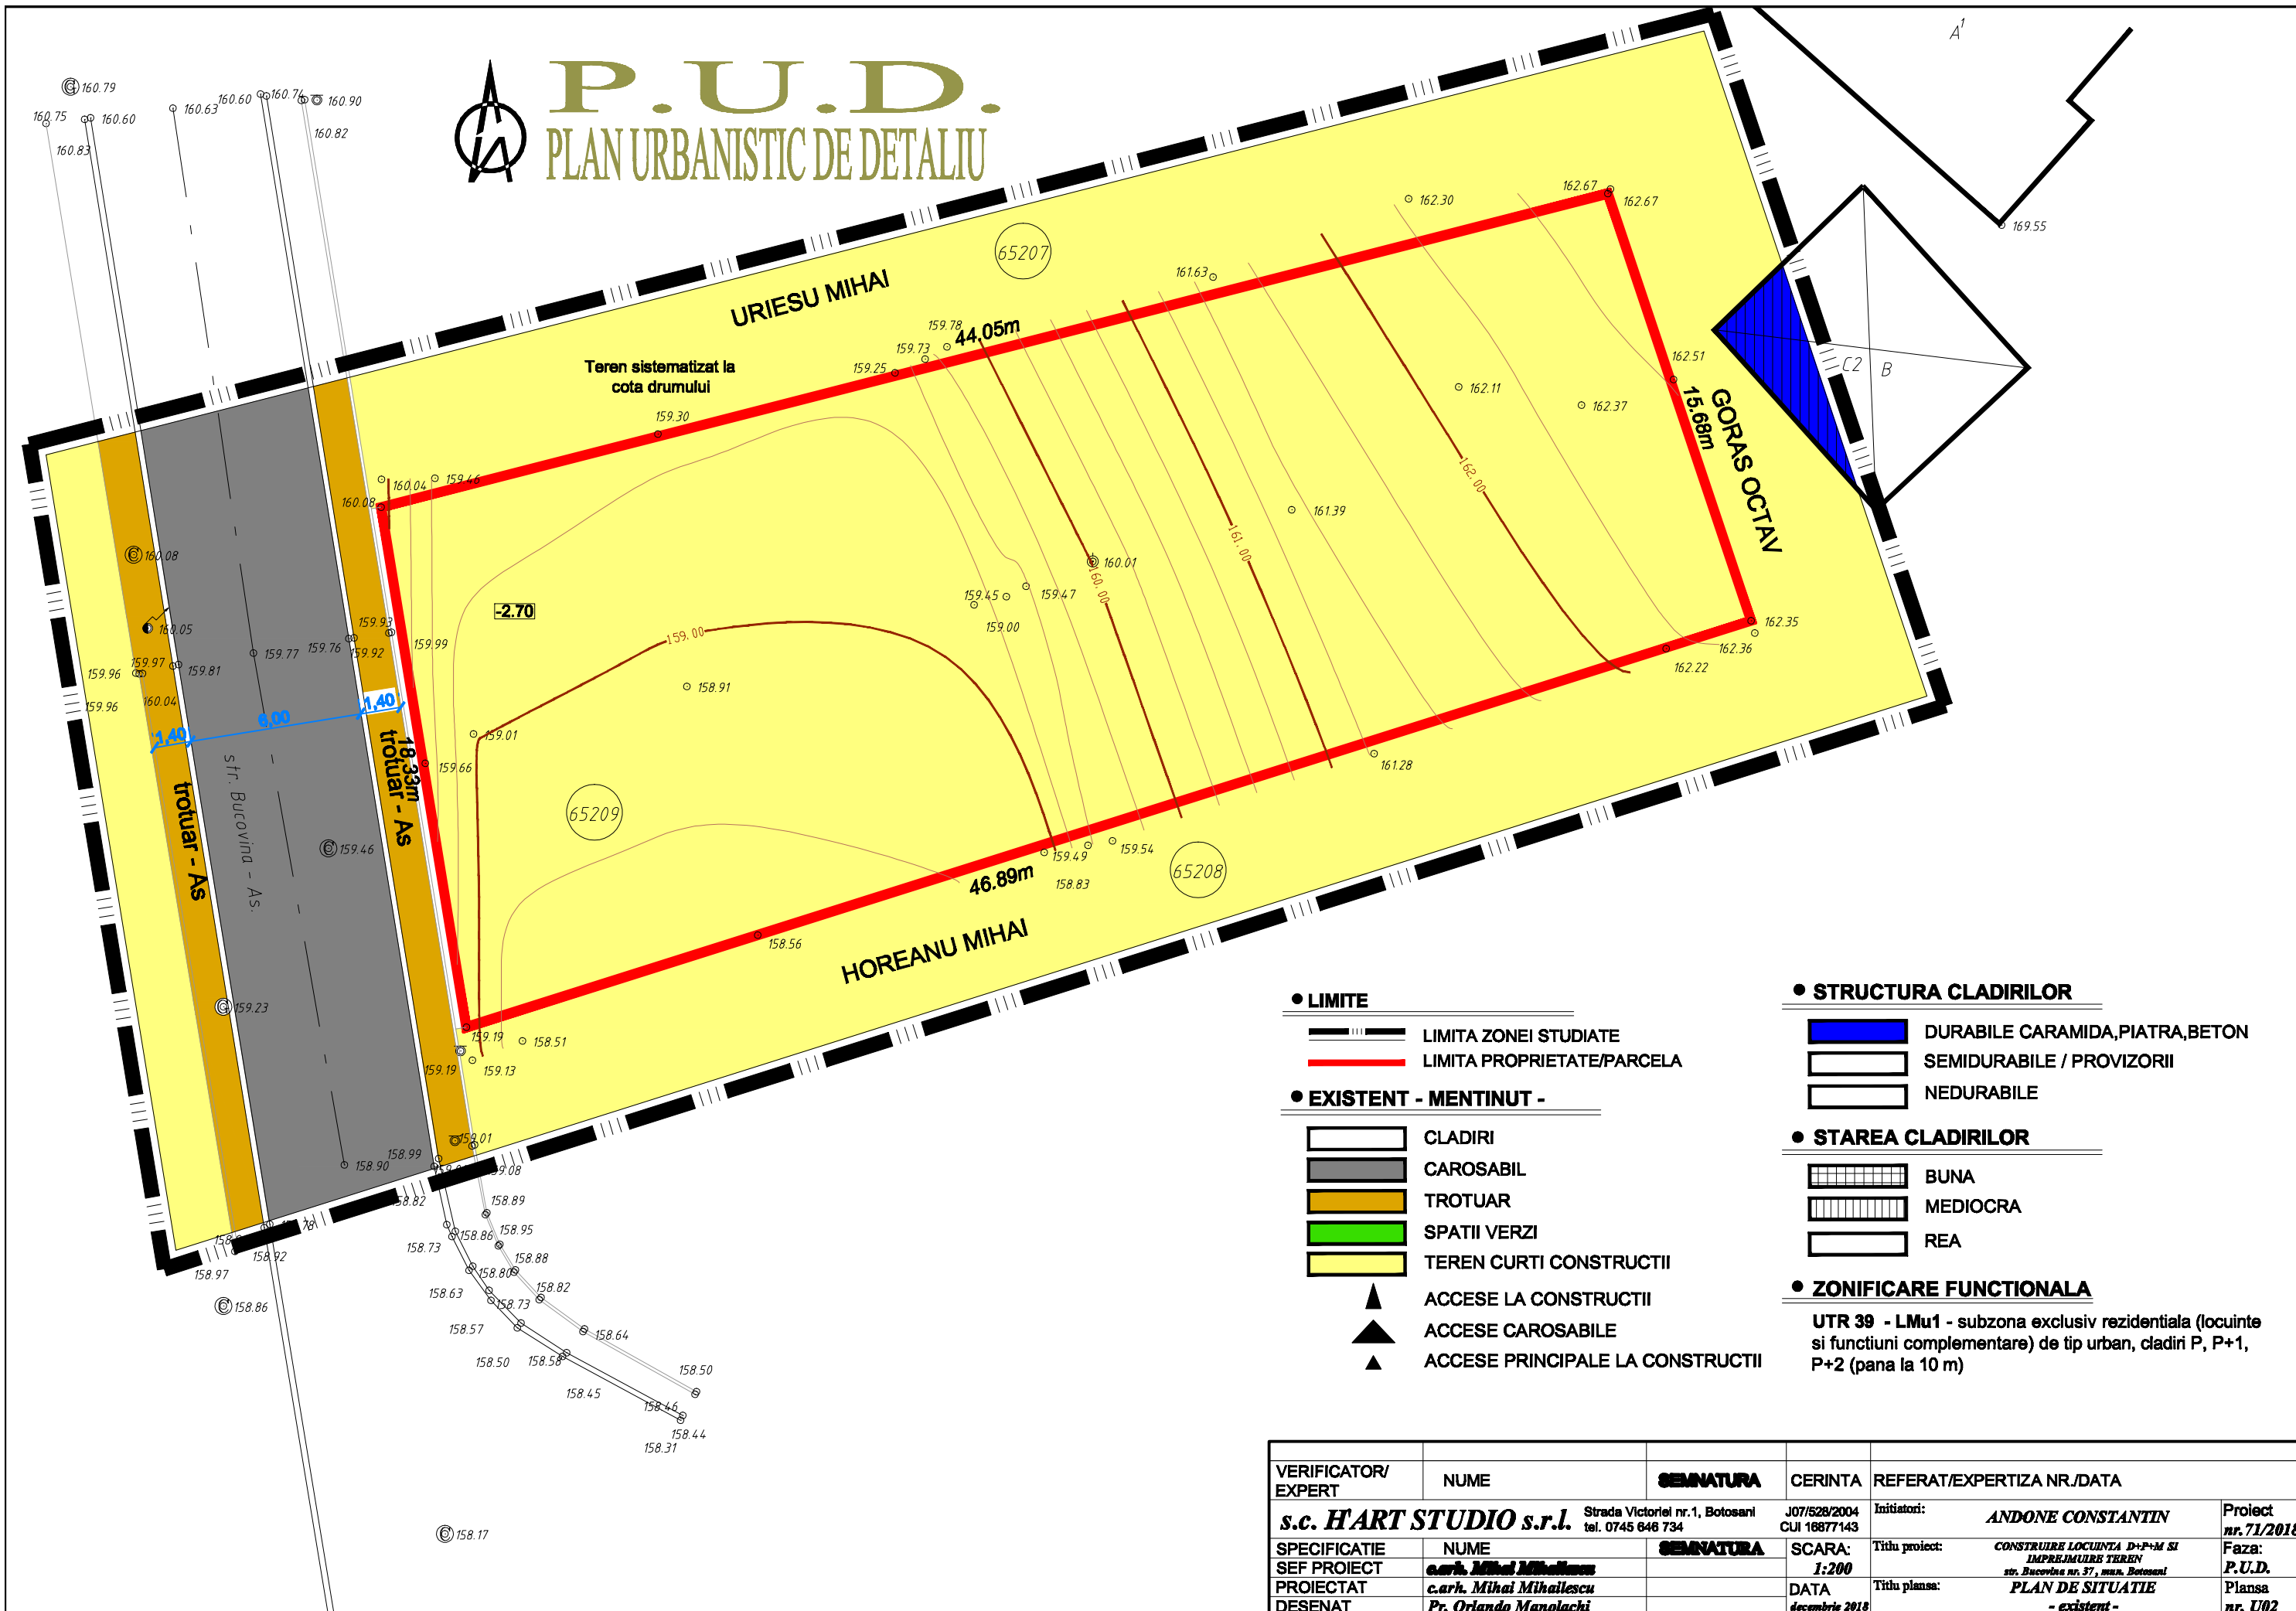

### ● LIMITE

- LIMITA ZONEI STUDIATE
- LIMITA PROPRIETATE/PARCELA

### ● EXISTENT - MENTINUT -

- CLADIRI
- CAROSABIL
- TROTUAR
- SPATII VERZI
- TEREN CURTI CONSTRUCTII
- ACCESE LA CONSTRUCTII
- ACCESE CAROSABILE
- ACCESE PRINCIPALE LA CONSTRUCTII

### ● STRUCTURA CLADIRILOR

- DURABILE CARAMIDA,PIATRA,BETON
- SEMIDURABILE / PROVIZORII
- NEDURABILE

### ● STAREA CLADIRILOR

- BUNA
- MEDIOCRA
- REA

### ● ZONIFICARE FUNCTIONALA

UTR 39 - LMu1 - subzona exclusiv rezidentiala (locuinte si functiuni complementare) de tip urban, cladiri P, P+1, P+2 (pana la 10 m)

VERIFICATOR/ EXPERT	NUME	SEMANTURA	CERINTA	REFERAT/EXPERTIZA NR./DATA
<b>s.c. HART STUDIO s.r.l.</b>	Strada Victoriei nr.1, Botosani tel. 0745 646 734		J07/528/2004 CUI 16877143	Initiatori: <b>ANDONE CONSTANTIN</b> Proiect nr. <b>71/2018</b>
SPECIFICATIE	NUME	SEMANTURA	SCARA:	Titlu proiect: <b>CONSTRUIRE LOCUINTA D+P+M SI IMPREMIURE TEREN</b>
SEF PROIECT	<b>c.arh. Mihai Mihaliescu</b>		<b>1:200</b>	<b>str. Bucovina nr. 37, mun. Botosani</b> Faza: <b>P.U.D.</b>
PROIECTAT	<b>c.arh. Mihai Mihaliescu</b>		DATA	Titlu plansa: <b>PLAN DE SITUATIE</b>
DESENAT	<b>Pr. Orlando Manolachi</b>		<b>decembrie 2018</b>	<b>- existent -</b> Plansa nr. <b>U02</b>