


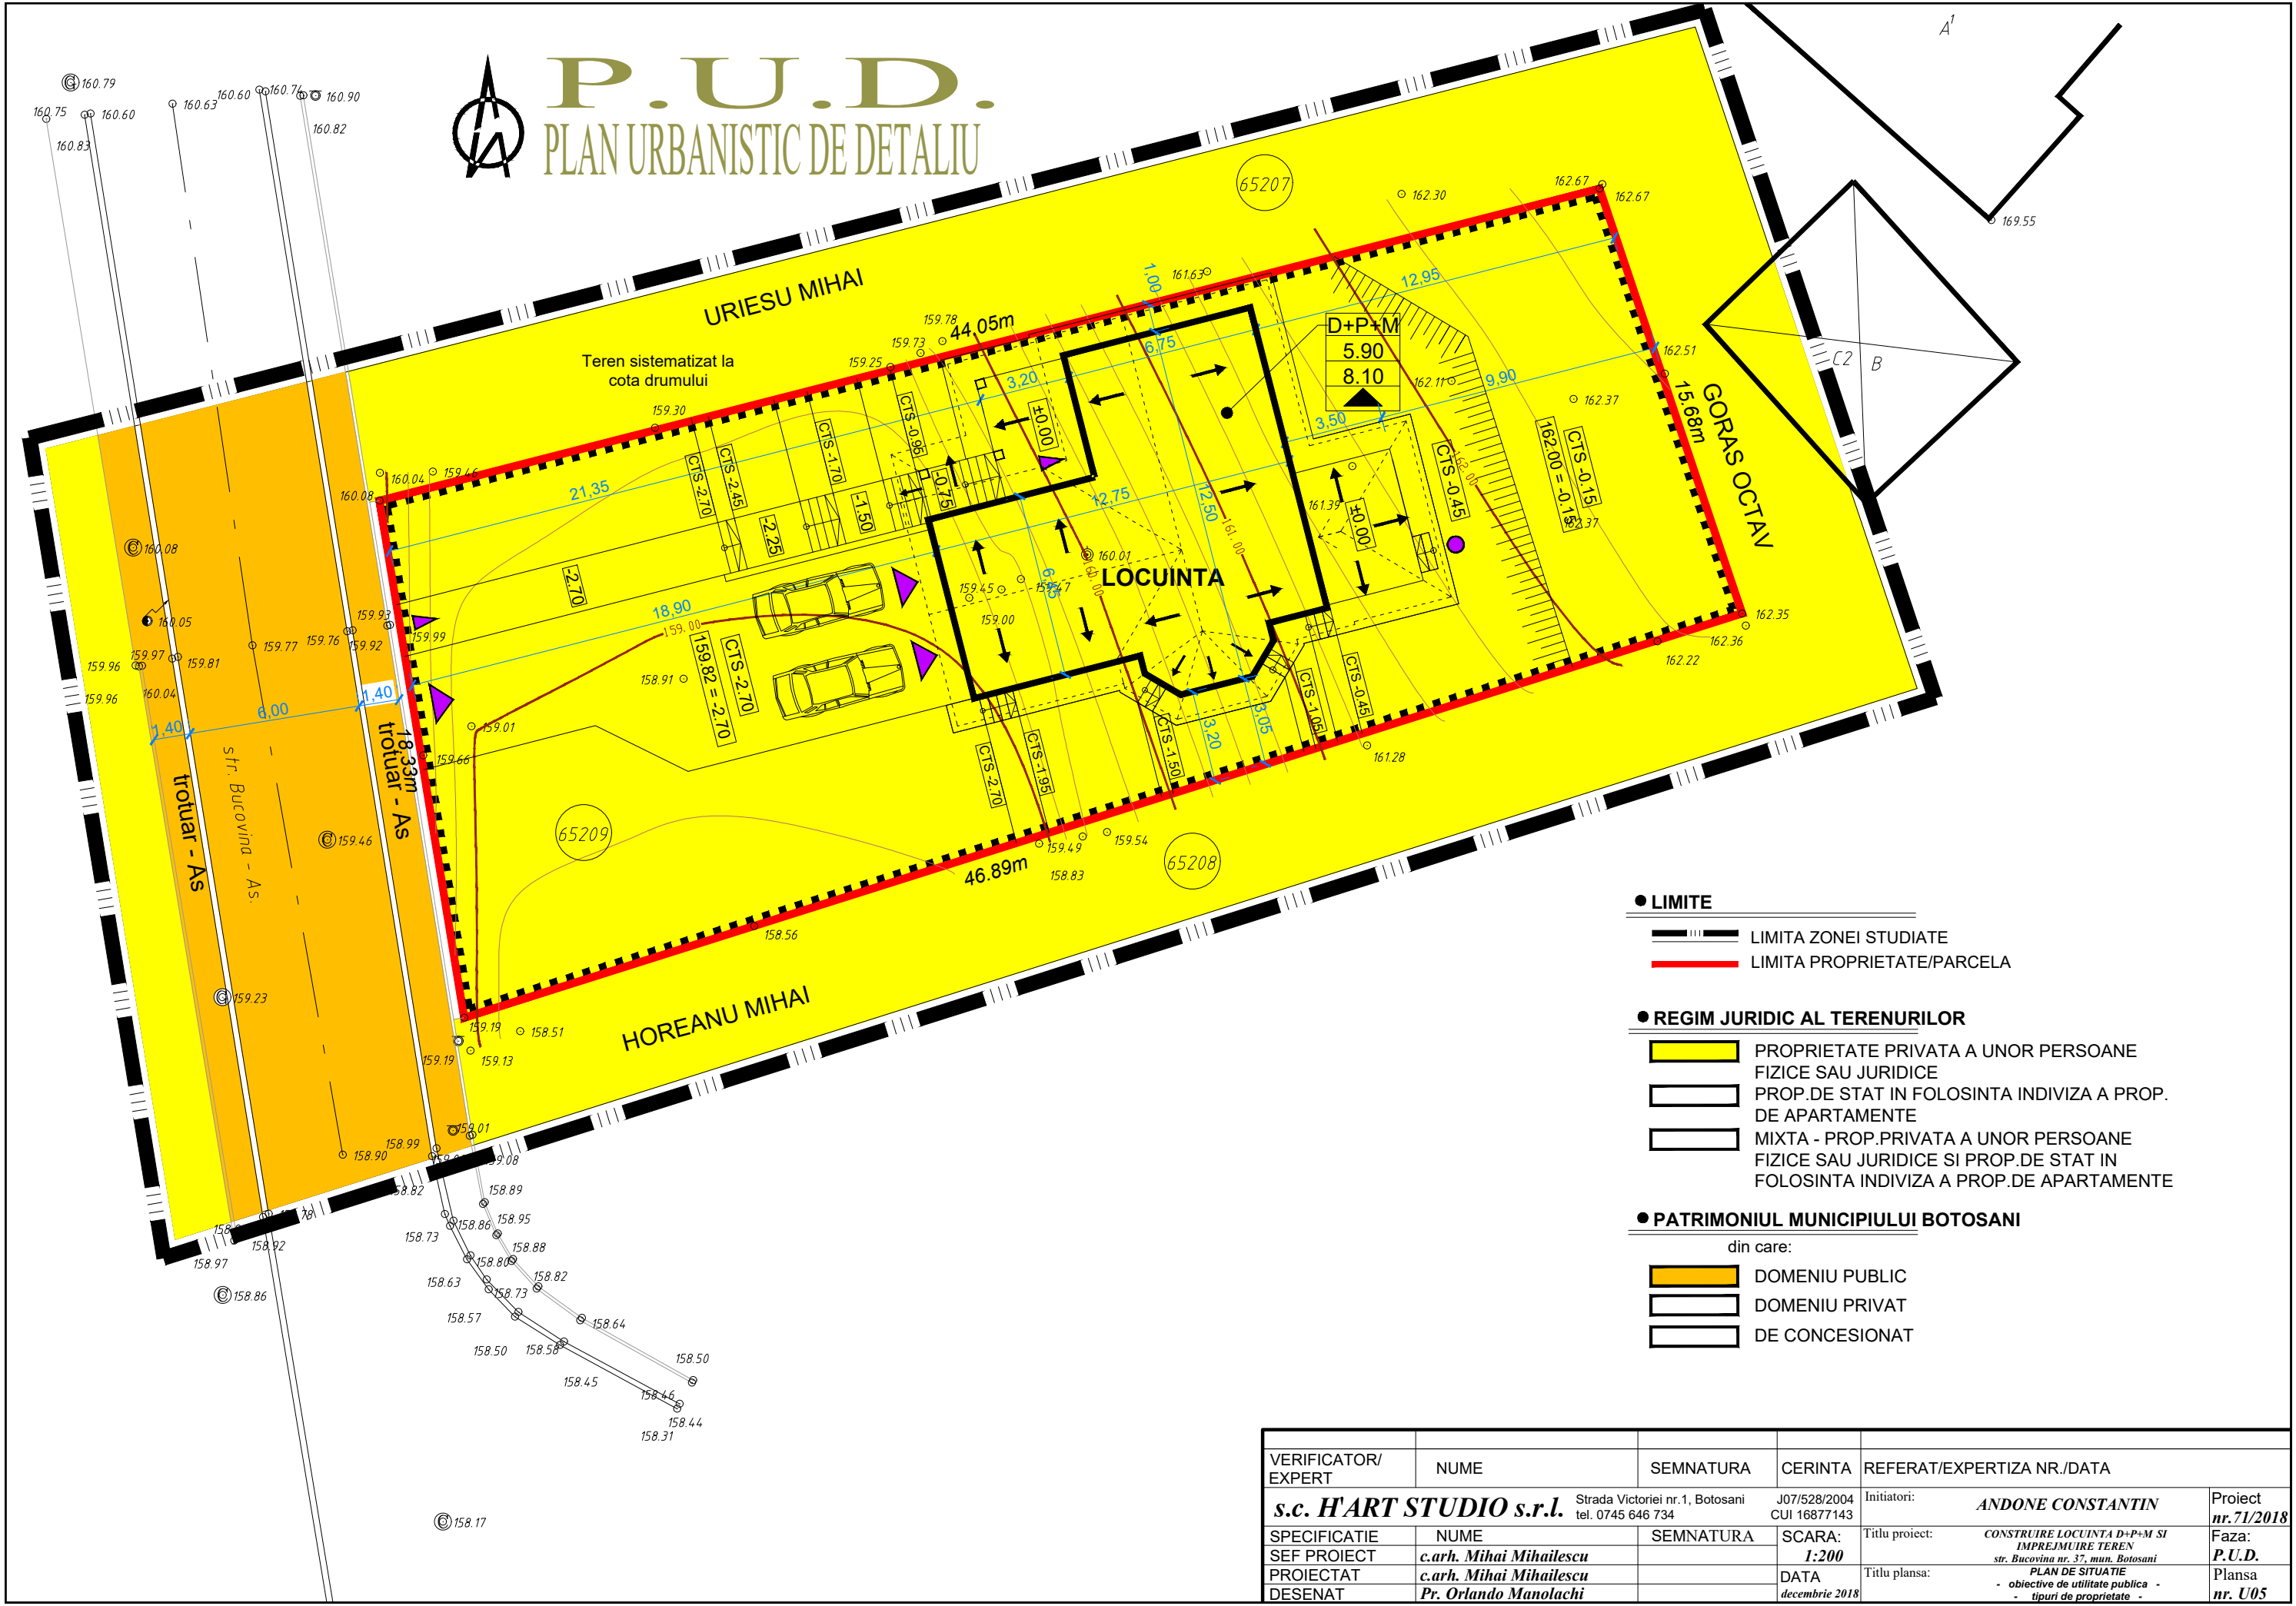

# P.U.D.

## PLAN URBANISTIC DE DETALIU



### ● LIMITE

- LIMITA ZONEI STUDIATE
- LIMITA PROPRIETATE/PARCELA

### ● REGIM JURIDIC AL TERENURILOR

- PROPRIETATE PRIVATA A UNOR PERSOANE FIZICE SAU JURIDICE
- PROP.DE STAT IN FOLOSINTA INDIVIZA A PROP. DE APARTAMENTE
- MIXTA - PROP.PRIVATA A UNOR PERSOANE FIZICE SAU JURIDICE SI PROP.DE STAT IN FOLOSINTA INDIVIZA A PROP.DE APARTAMENTE

### ● PATRIMONIUL MUNICIPIULUI BOTOSANI

din care:

- DOMENIU PUBLIC
- DOMENIU PRIVAT
- DE CONCESIONAT

VERIFICATOR/ EXPERT	NUME	SEMNETURA	CERINTA	REFERAT/EXPERTIZA NR./DATA
	<b>s.c. H'ART STUDIO s.r.l.</b>	Strada Victoriei nr. 1, Botosani tel. 0745 646 734	J07/528/2004 CUI 16877143	Initiatori: <b>ANDONE CONSTANTIN</b>
SPECIFICATIE	NUME	SEMNETURA	SCARA:	Titlu proiect: <b>CONSTRUIRE LOCUINTA D+P+M SI IMPREJMUIRE TEREN</b>
SEF PROIECT	<b>c.arh. Mihai Mihailescu</b>		<b>1:200</b>	<b>str. Bucovina nr. 37, mun. Botosani</b>
PROIECTAT	<b>c.arh. Mihai Mihailescu</b>		DATA	Titlu plansa: <b>PLAN DE SITUATIE</b>
DESENAT	<b>Pr. Orlando Manolachi</b>		<b>decembrie 2018</b>	<b>- obiective de utilitate publica - - tipuri de proprietate -</b>
				Proiect <b>nr. 71/2018</b>
				Faza: <b>P.U.D.</b>
				Plansa <b>nr. U05</b>