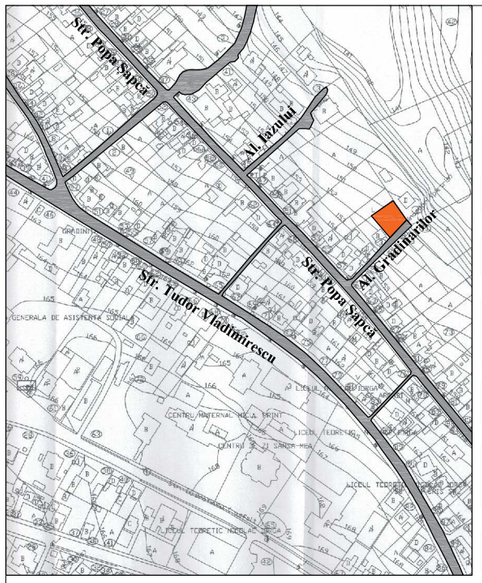

P.U.D

REGLEMENTARI URBANISTICE

CONSTRUIRE LOCUINȚĂ S (PARTIAL) +P+M
Aleea Grădinarilor nr. 5A, Botoșani, judet Botosani

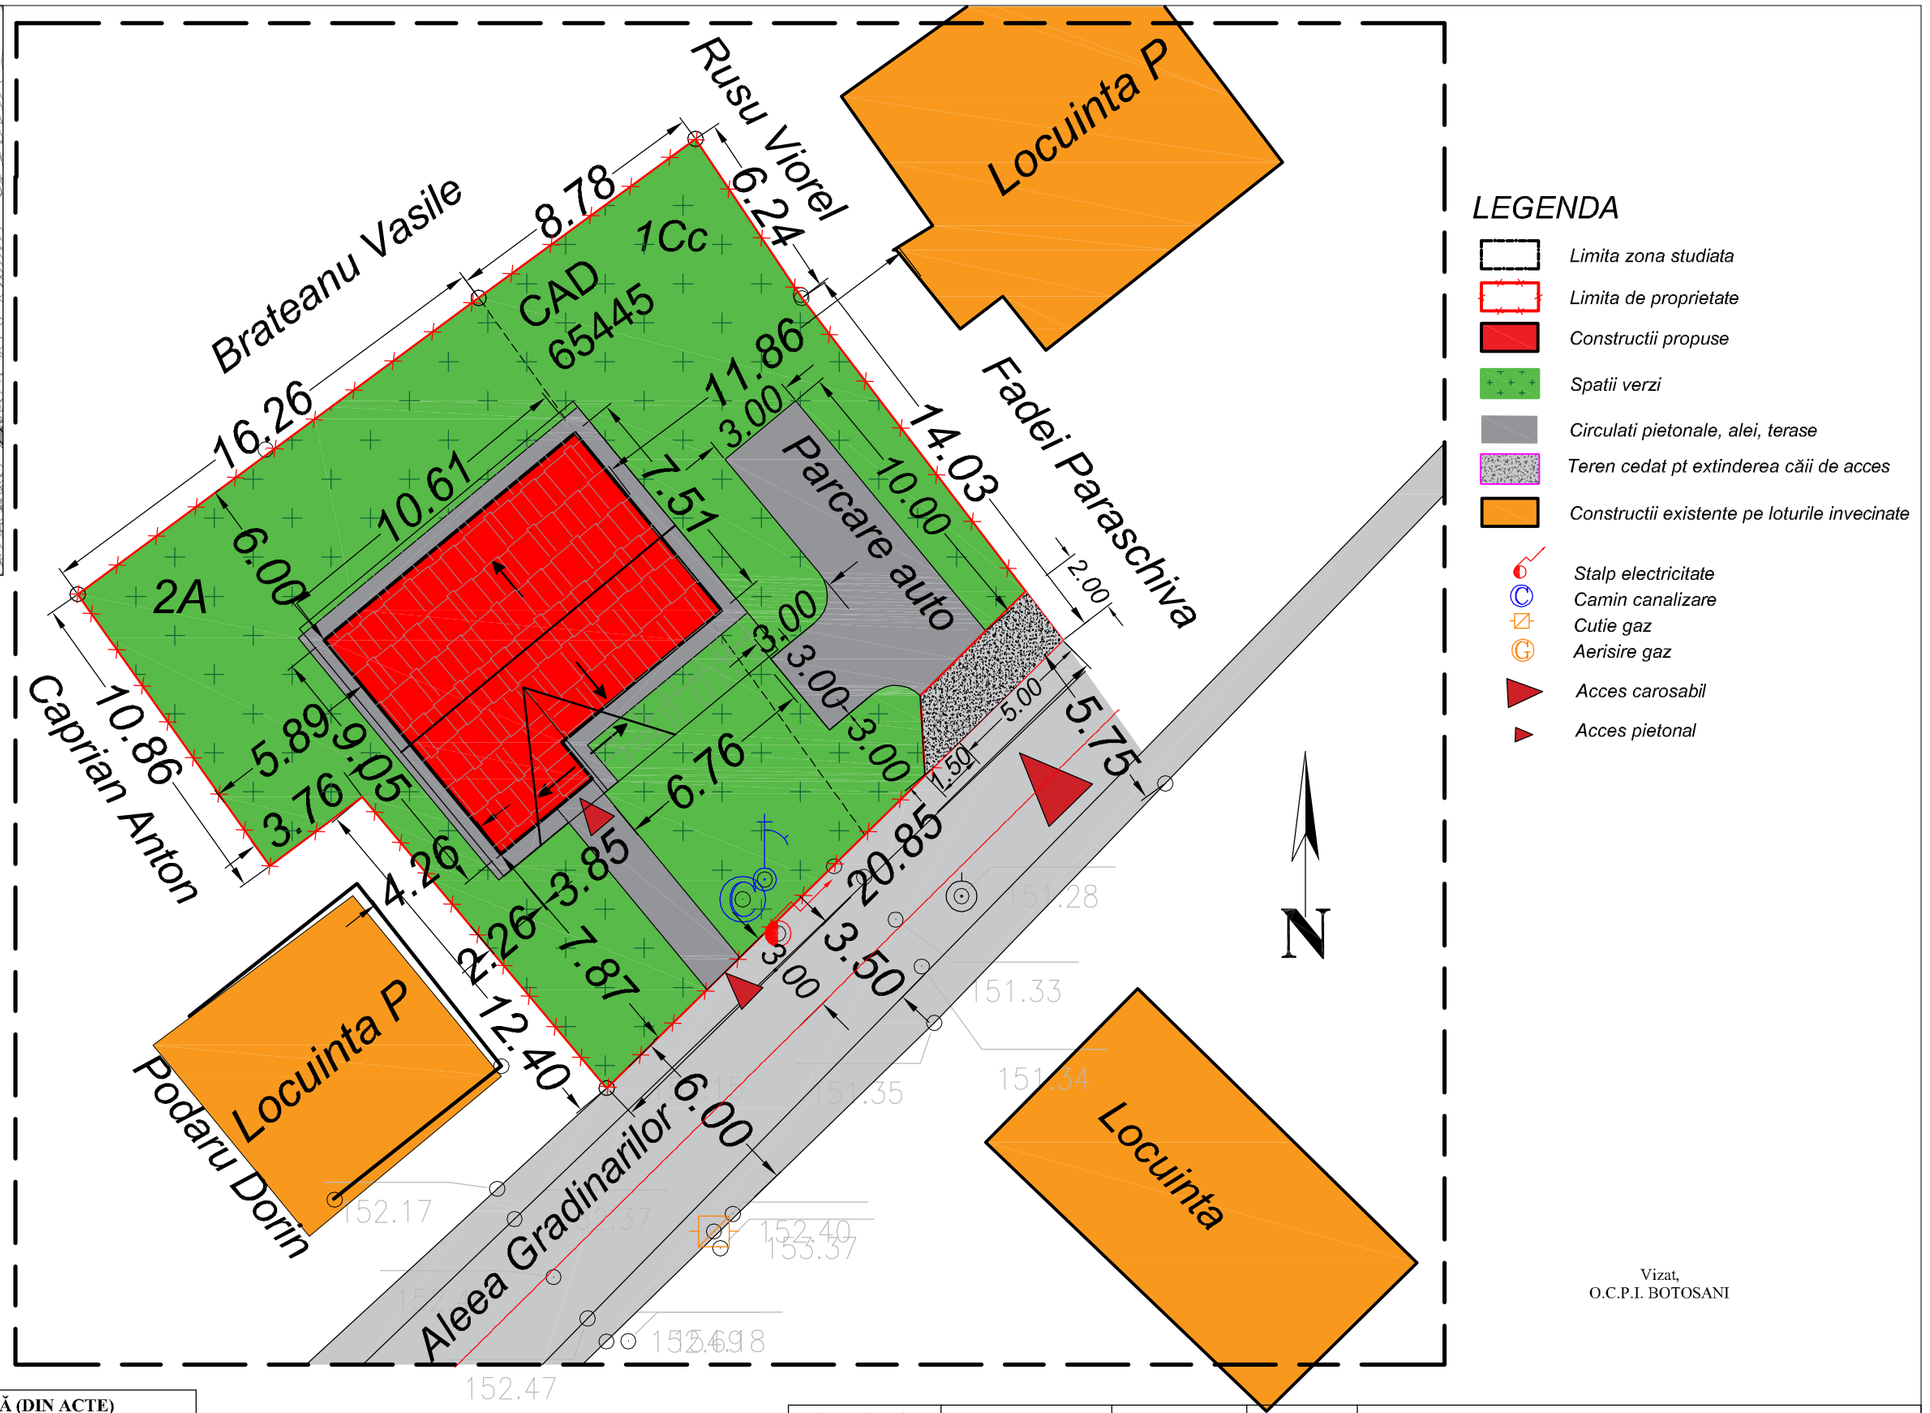

LEGENDA

- Limita zona studiata
- Limita de proprietate
- Constructii propuse
- Spatii verzi
- Circulati pietonale, alei, terase
- Teren cedat pt extinderea căii de acces
- Constructii existente pe loturile invecinate
- Stalp electricitate
- Camin canalizare
- Cutie gaz
- Aerisire gaz
- Acces carosabil
- Acces pietonal

Vizat,
O.C.P.I. BOTOSANI

BILANȚ TERITORIAL SITUAȚIE EXISTENTĂ (DIN ACTE)				
Parcela fam.	**EXISTENT**		**INDICATORI URBANISTICI**	
ARTENIE DORINA	**mp**	**%**	**P.O.T.**	**C.U.T.**
Suprafata teren	**504,00**	**100,00%**		
Suprafata construita la sol				
LOCUINȚĂ S (parțial)+P+M	**96,70**	**19,19%**		
Suprafata desfasurata	240,00	47,62%	19,19%	0,4762
Circulatii pietonale	35,00	6,94%		
Circulatii auto si parcari	40,00	7,94%		
Spatii verzi amenajate	322,30	63,95%		

VERIFICATOR/ EXPERT	NUME	SEMNATURA	CERINTA	REFERAT/ EXPERTIZA NR./ DATA	
S.C. ART&A S.R.L. BOTOȘANI J/07/240/2001 - C.F. 14224741				BENEFICIAR: **ARTENIE DORINA** **Aleea Grădinarilor nr. 5A, Botoșani, judet Botosani**	Proiect nr. **9/2018**
SPECIFICATIE	NUME	SEMNATURA	SCARA **1:200**	TITLU PROIECT: **CONSTRUIRE LOCUINȚĂ S (PARTIAL) +P+M**	Faza: **P.U.D.**
Șef proiect	c arh. Mihăilescu M.				
Proiectat	carh. Andrașcu Artur		Data: **feb. 2018**	**REGLEMENTARI URBANISTICE**	Plansa nr. **A04**
Procesat	carh. Andrașcu Artur				