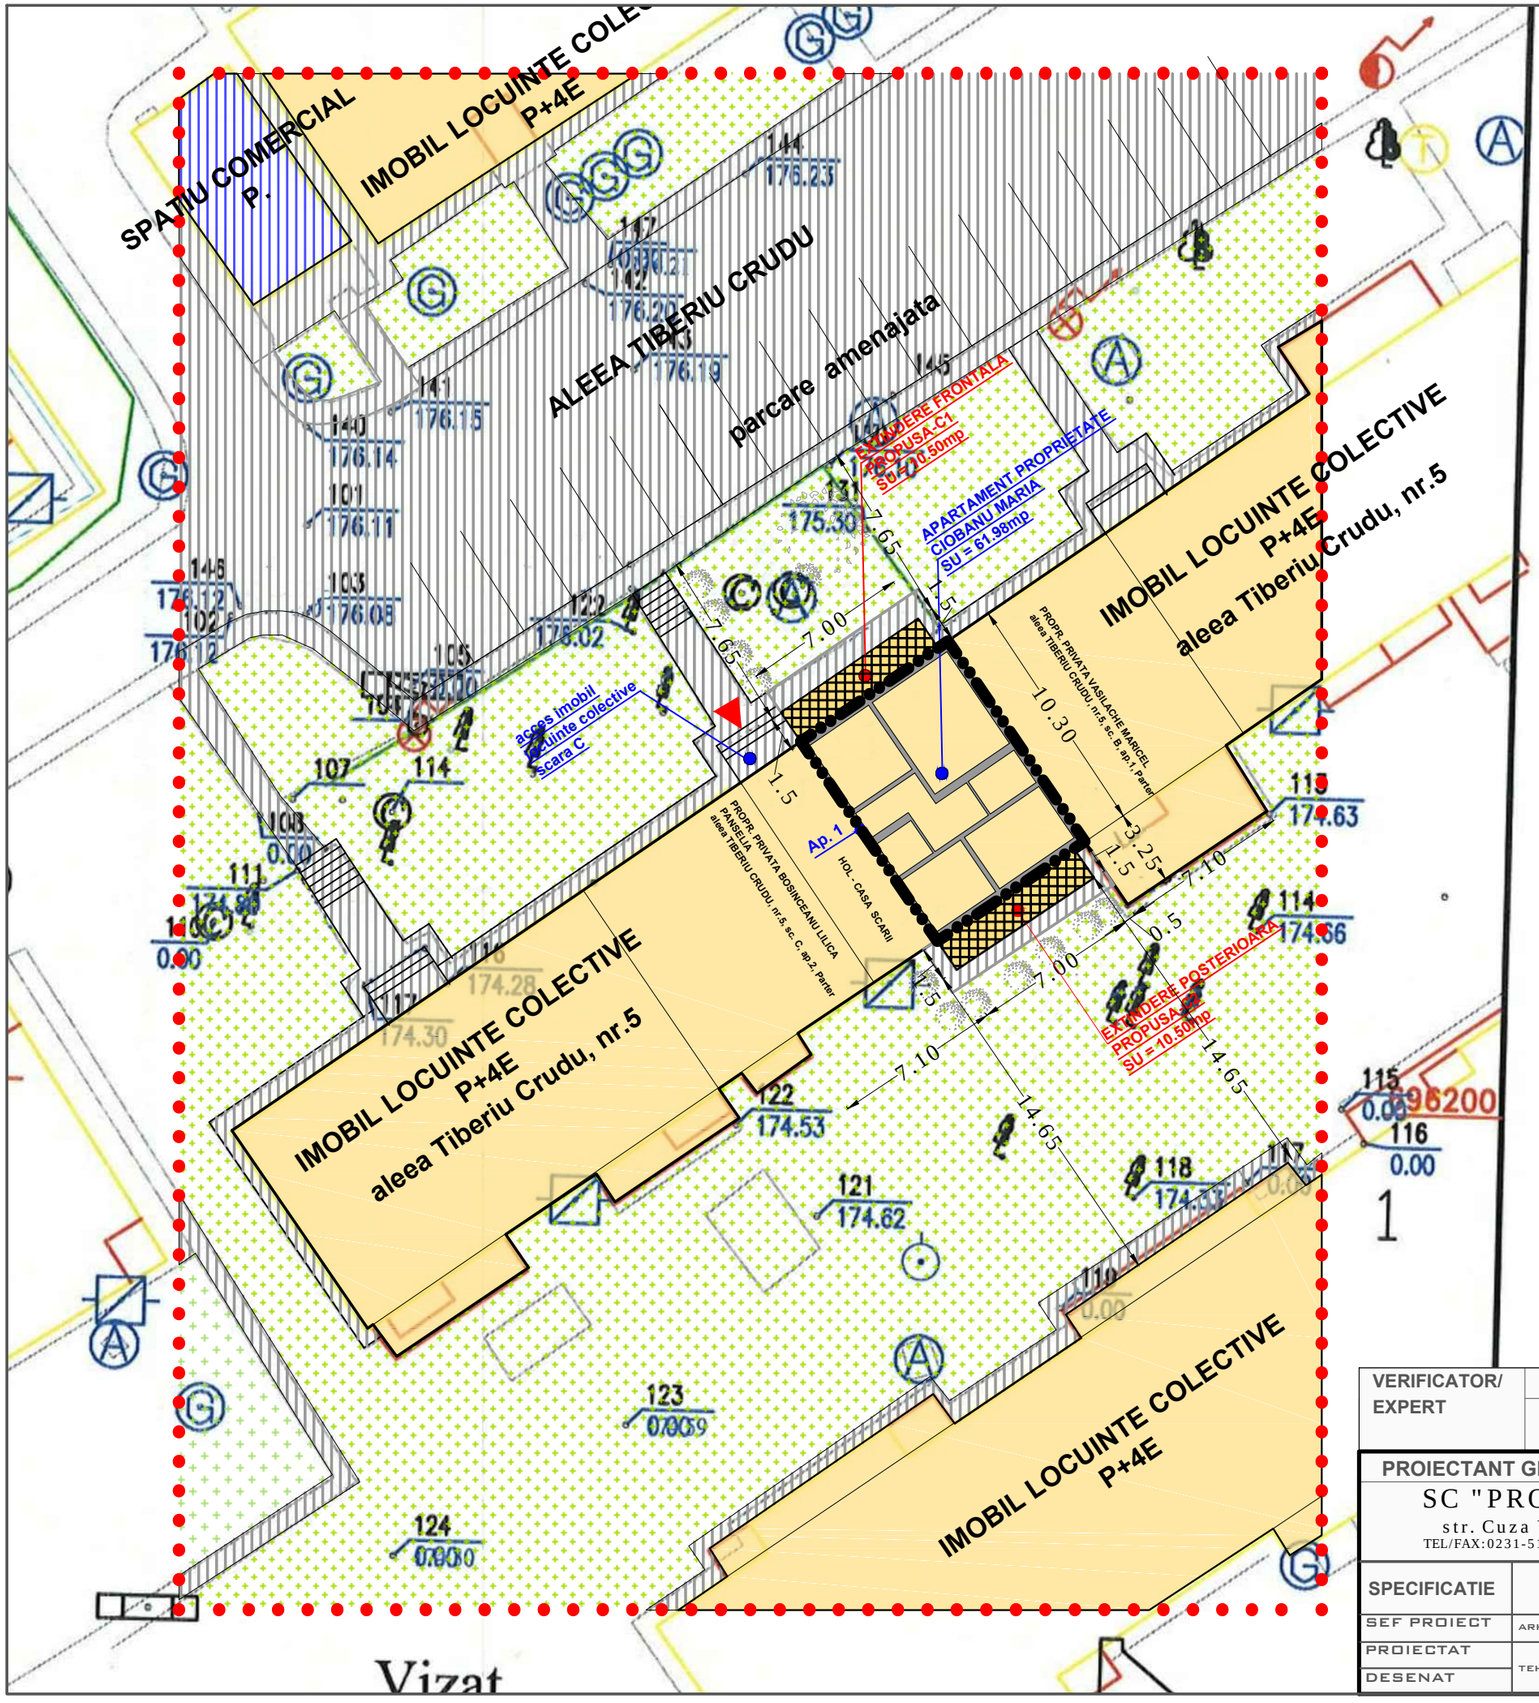

N

PUD Plan Urbanistic De Detaliu

OBIECTIVE DE UTILITATE PUBLICA

CONSTRUCTII PROPUSE :

EXTINDERE APARTAMENT CU DESTINATIA LOCUINTA LA FATA PRINCIPALA SI POSTERIOARA A BLOCULUI

aleea TIBERIU CRUDU, nr.5, sc. C, ap.1, PARTER, MUN. BOTOSANI

Imobil proprietate = 61.78 mp apartament

Proprietar: CIOBANU MARIA

LIMITE:

- LIMITA ZONEI STUDIATE
- LIMITA PROPRIETATE PRIVATA CIOBANU MARIA

OBIECTIVE DE UTILITATE PUBLICA

TIPURI DE PROPRIETATE:

- PROPRIETATE DE STAT AFLATA IN FOLOSINTA INDIVIZA A PROPRIETARILOR DE APARTAMENTE
- PROPRIETATE PRIVATA A UNOR PERSOANE FIZICE/JURIDICE
- DOMENIUL PRIVAT AL MUNICIPIULUI BOTOSANI
- DOMENIUL PUBLIC AL MUNICIPIULUI BOTOSANI
- TEREN AFLAT IN PROPRIETATE PRIVATA A MUNICIPIULUI BOTOSANI PROPUS PENTRU CONCESIONARE SC=21.00MP

VERIFICATOR/ EXPERT	NUME	SEMNATURA	CERINTA	

PROIECTANT GENERAL				BENEFICIAR:	
SC "PROIECT BOTOSANI" SRL str. Cuza Voda nr.2 BOTOSANI TEL/FAX:0231-514965; C.F. : 4906270; R.C. J07/1086/1993				MUNICIPIUL BOTOSANI INITIATOR : CIOBANU MARIA	PR.NR. 2276/2018
SPECIFICATIE	NUME	SEMNATURA	SCARA : 1:500	PROIECT: EXTINDERE APARTAMENT CU DESTINATIA LOCUINTA LA FATADA PRINCIPALA SI POSTERIOARA A BLOCULUI ALEEA TIBERIU CRUDU, NR.5, SC. C, AP.1 BOTOSANI	FAZA : P.U.D
SEF PROIECT	ARH.M. TULBURE				
PROIECTAT	TEH. ARH. T. BOICU		DATA : 11/2018	OBIECTIVE DE UTILITATE PUBLICA	PLANSA NR. A5
DESENAT					