



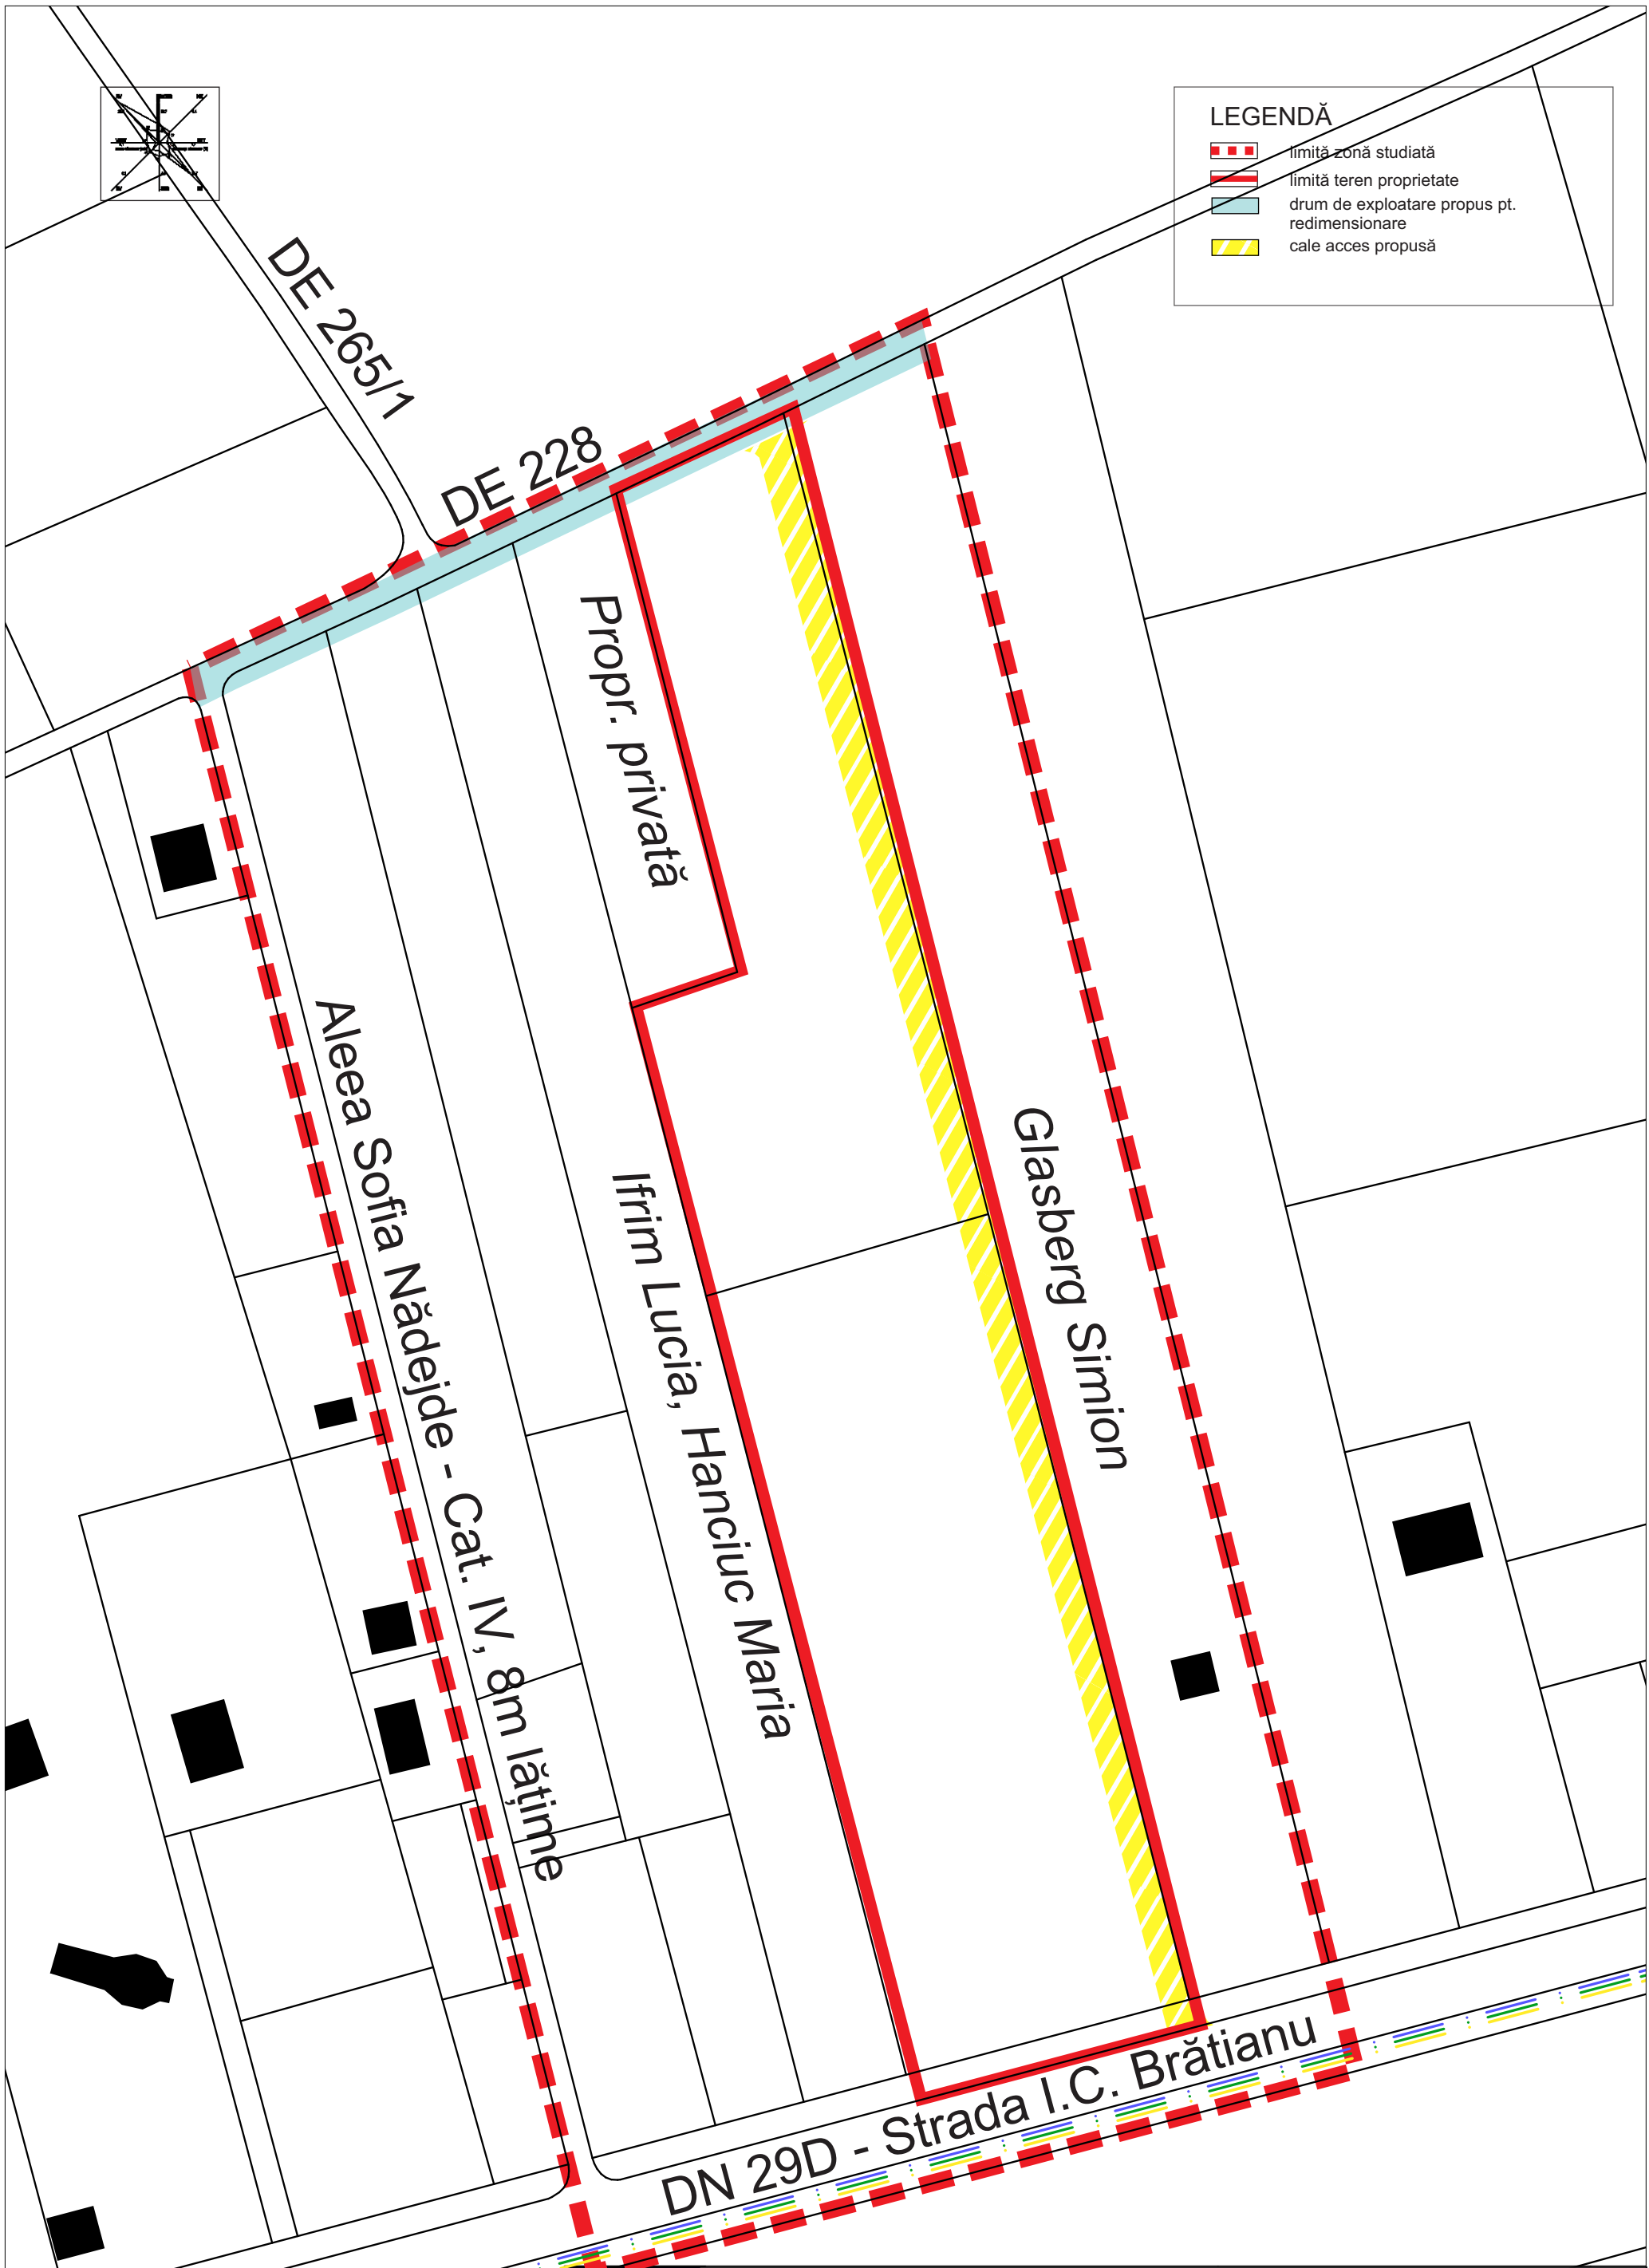


LEGENDĂ

-  limită zonă studiată
-  limită teren proprietate
-  drum de exploatare propus pt. redimensionare
-  cale acces propusă



De Frumu SRL

PROIECTAT	arh. SEBASTIAN ADAMOVICI	SCARA
CONSULTANT URB	arh. TULBURE MIHAI	1: 1000
DESENAT	arh. LUCIAN ATANASOAI	10.12.2017

Beneficiar : JABA IOAN- SEBASTIAN	PR. NR. 15- 2017
Jud. Suceava, Mun. Ipotesti, Sat Lisaura, Str. Florilor, nr. 25	
Proiect: PARCELARE TEREN SI CONSTRUIRE LOCUINTE COLECTIVE	P.U.Z.
Jud. Botosani, Mun. Botosani, Str. I.C. Bratianu, f.n.	
PLAN CADASTRAL/ TOPOGRAFIC CU ZONA DE STUDIU	U.02