


P.U.D.

PLAN URBANISTIC DE DETALIU

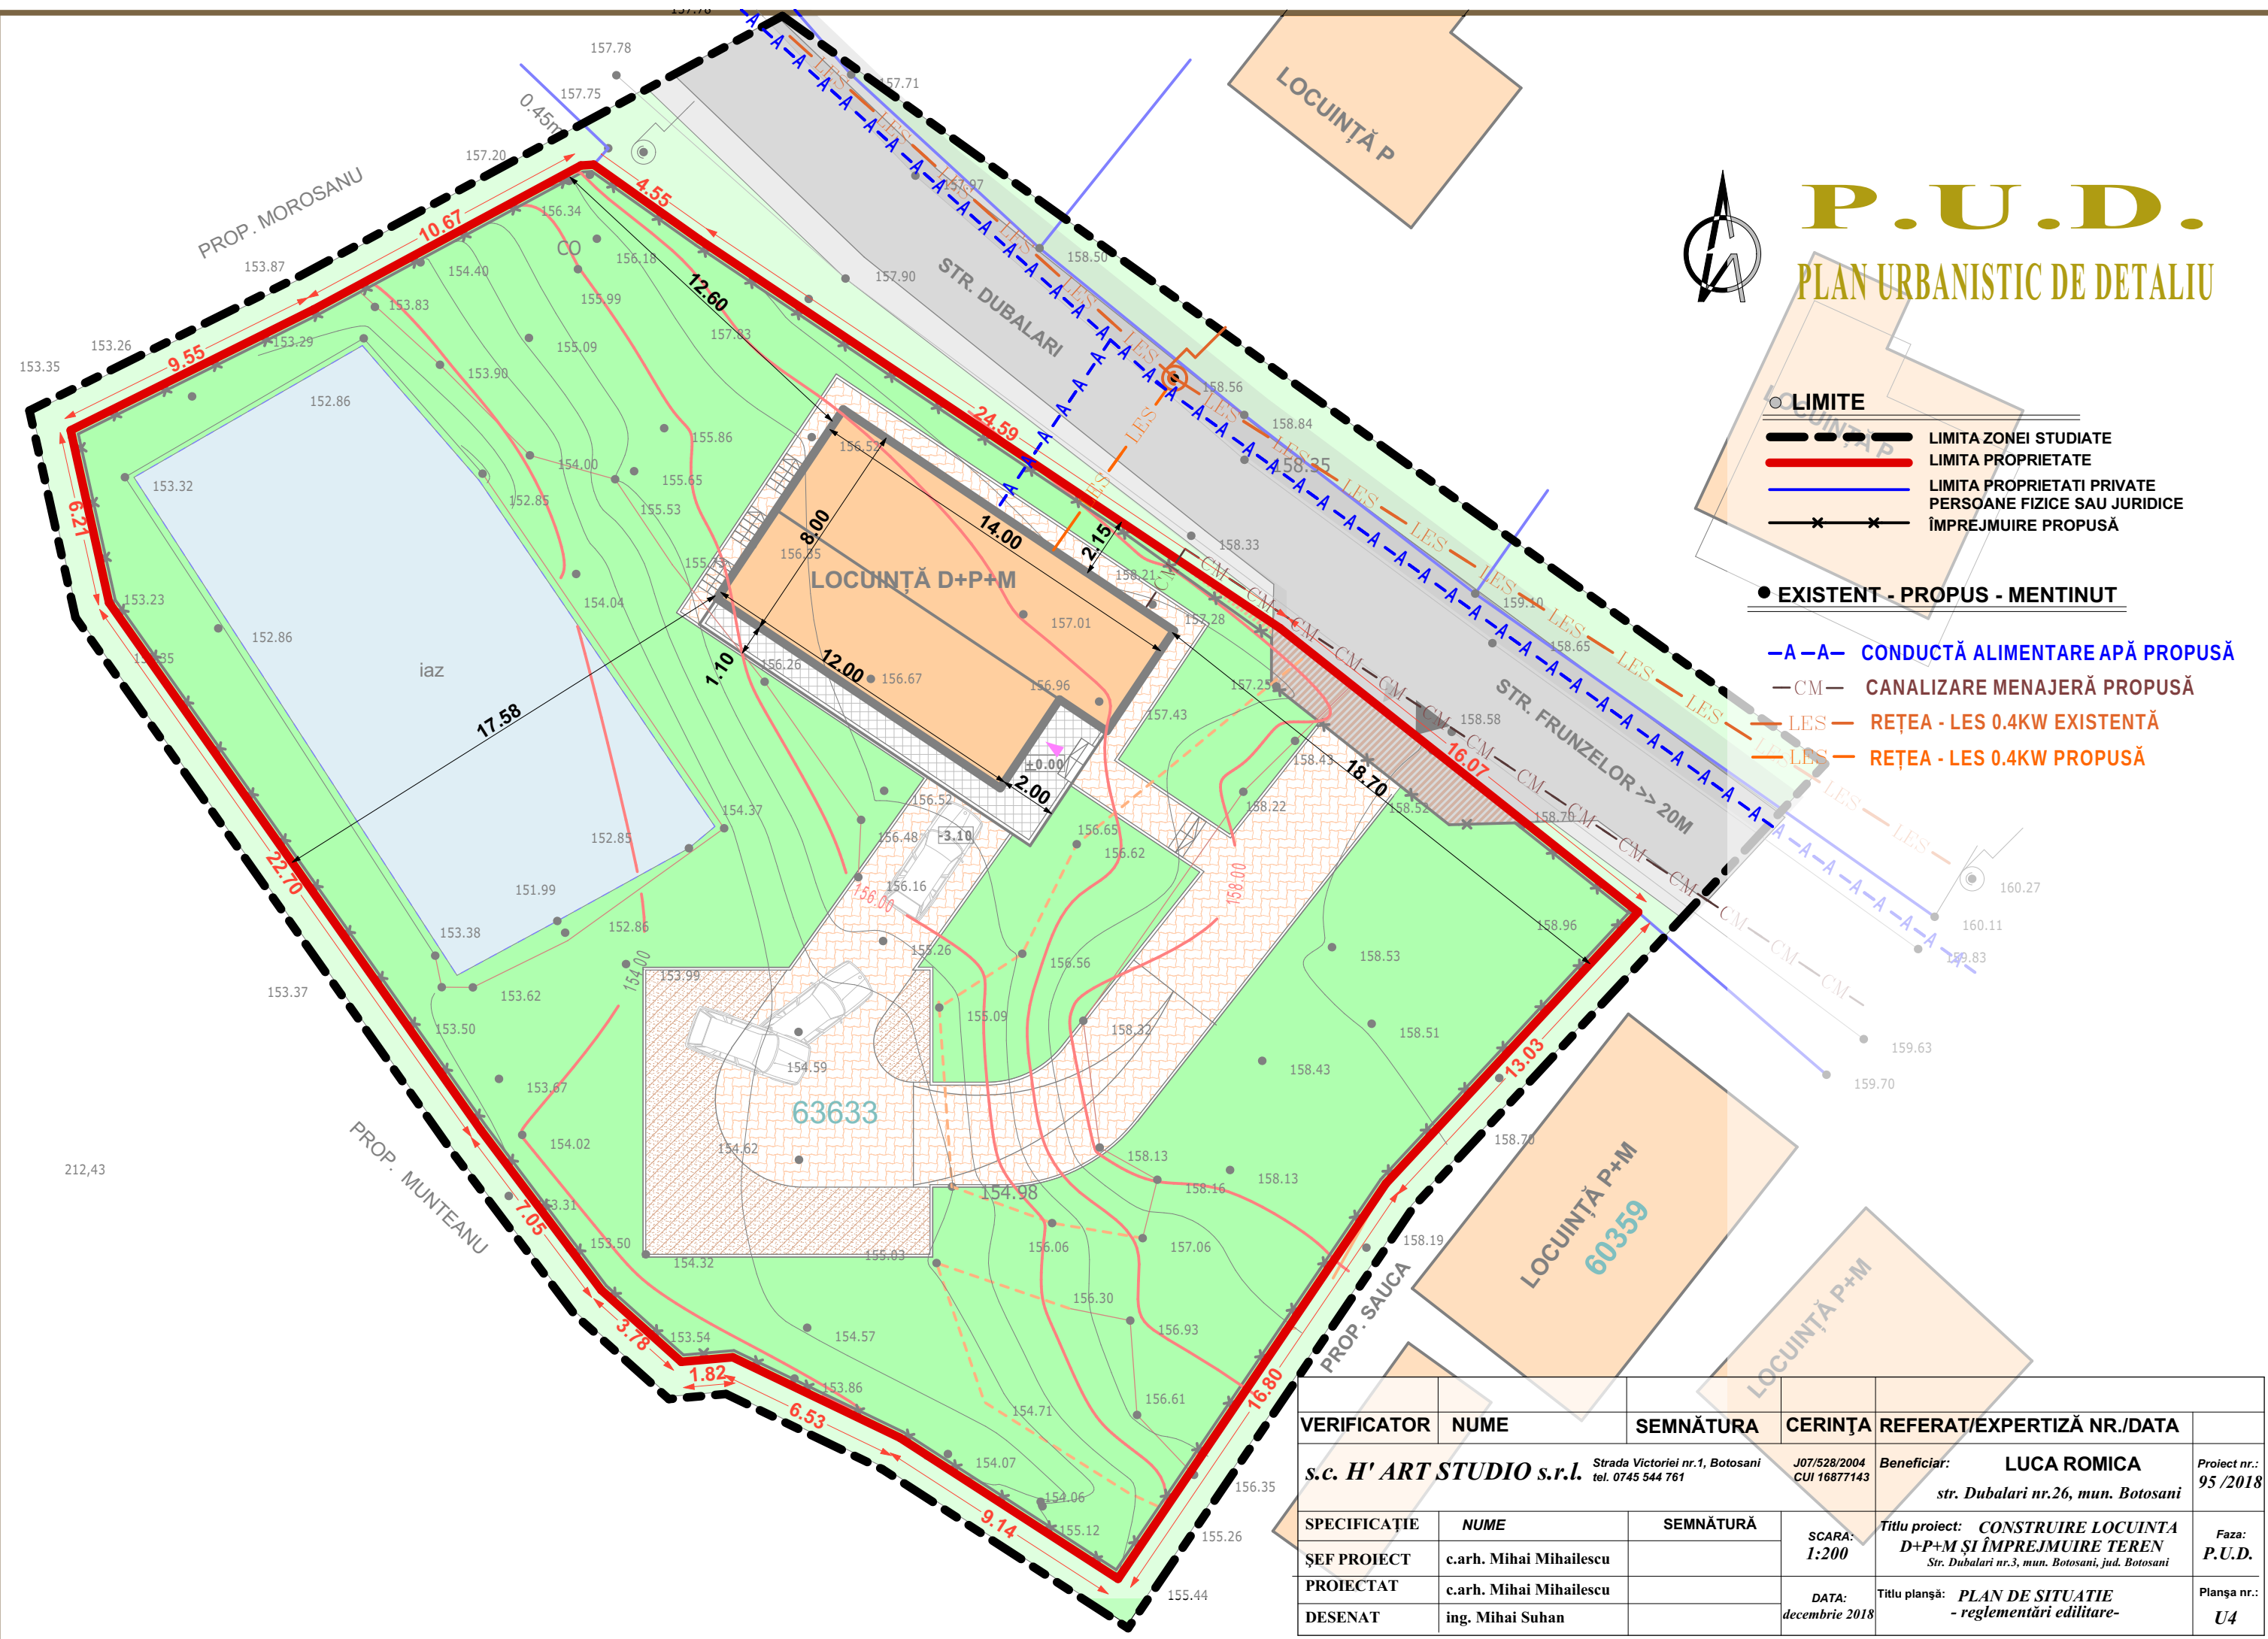

- LIMITE**
- LIMITA ZONEI STUDIATE
 - LIMITA PROPRIETATE
 - LIMITA PROPRIETATI PRIVATE PERSOANE FIZICE SAU JURIDICE
 - ÎMPREJMUIRE PROPUȘĂ
- EXISTENT - PROPUS - MENTINUT**
- A-A- CONDUCTĂ ALIMENTARE APĂ PROPUȘĂ
 - CM- CANALIZARE MENAJERĂ PROPUȘĂ
 - LES- REȚEA - LES 0.4KW EXISTENTĂ
 - LES- REȚEA - LES 0.4KW PROPUȘĂ



VERIFICATOR	NUME	SEMNĂTURA	CERINȚA	REFERAT/EXPERTIZĂ NR./DATA	
	s.c. H' ART STUDIO s.r.l.	Strada Victoriei nr.1, Botosani tel. 0745 544 761	J07/528/2004 CUI 16877143	Beneficiar: LUCA ROMICA str. Dubalari nr.26, mun. Botosani	Proiect nr.: 95/2018
SPECIFICAȚIE	NUME	SEMNĂTURĂ	SCARA:	Titlu proiect:	Faza:
ȘEF PROIECT	c.arh. Mihai Mihailescu		1:200	CONSTRUIRE LOCUINTA D+P+M ȘI ÎMPREJMUIRE TEREN Str. Dubalari nr.3, mun. Botosani, jud. Botosani	P.U.D.
PROIECTAT	c.arh. Mihai Mihailescu		DATA:	Titlu planșă:	Planșa nr.:
DESENAT	ing. Mihai Suhan		decembrie 2018	PLAN DE SITUATIE - reglementări edilitare-	U4