
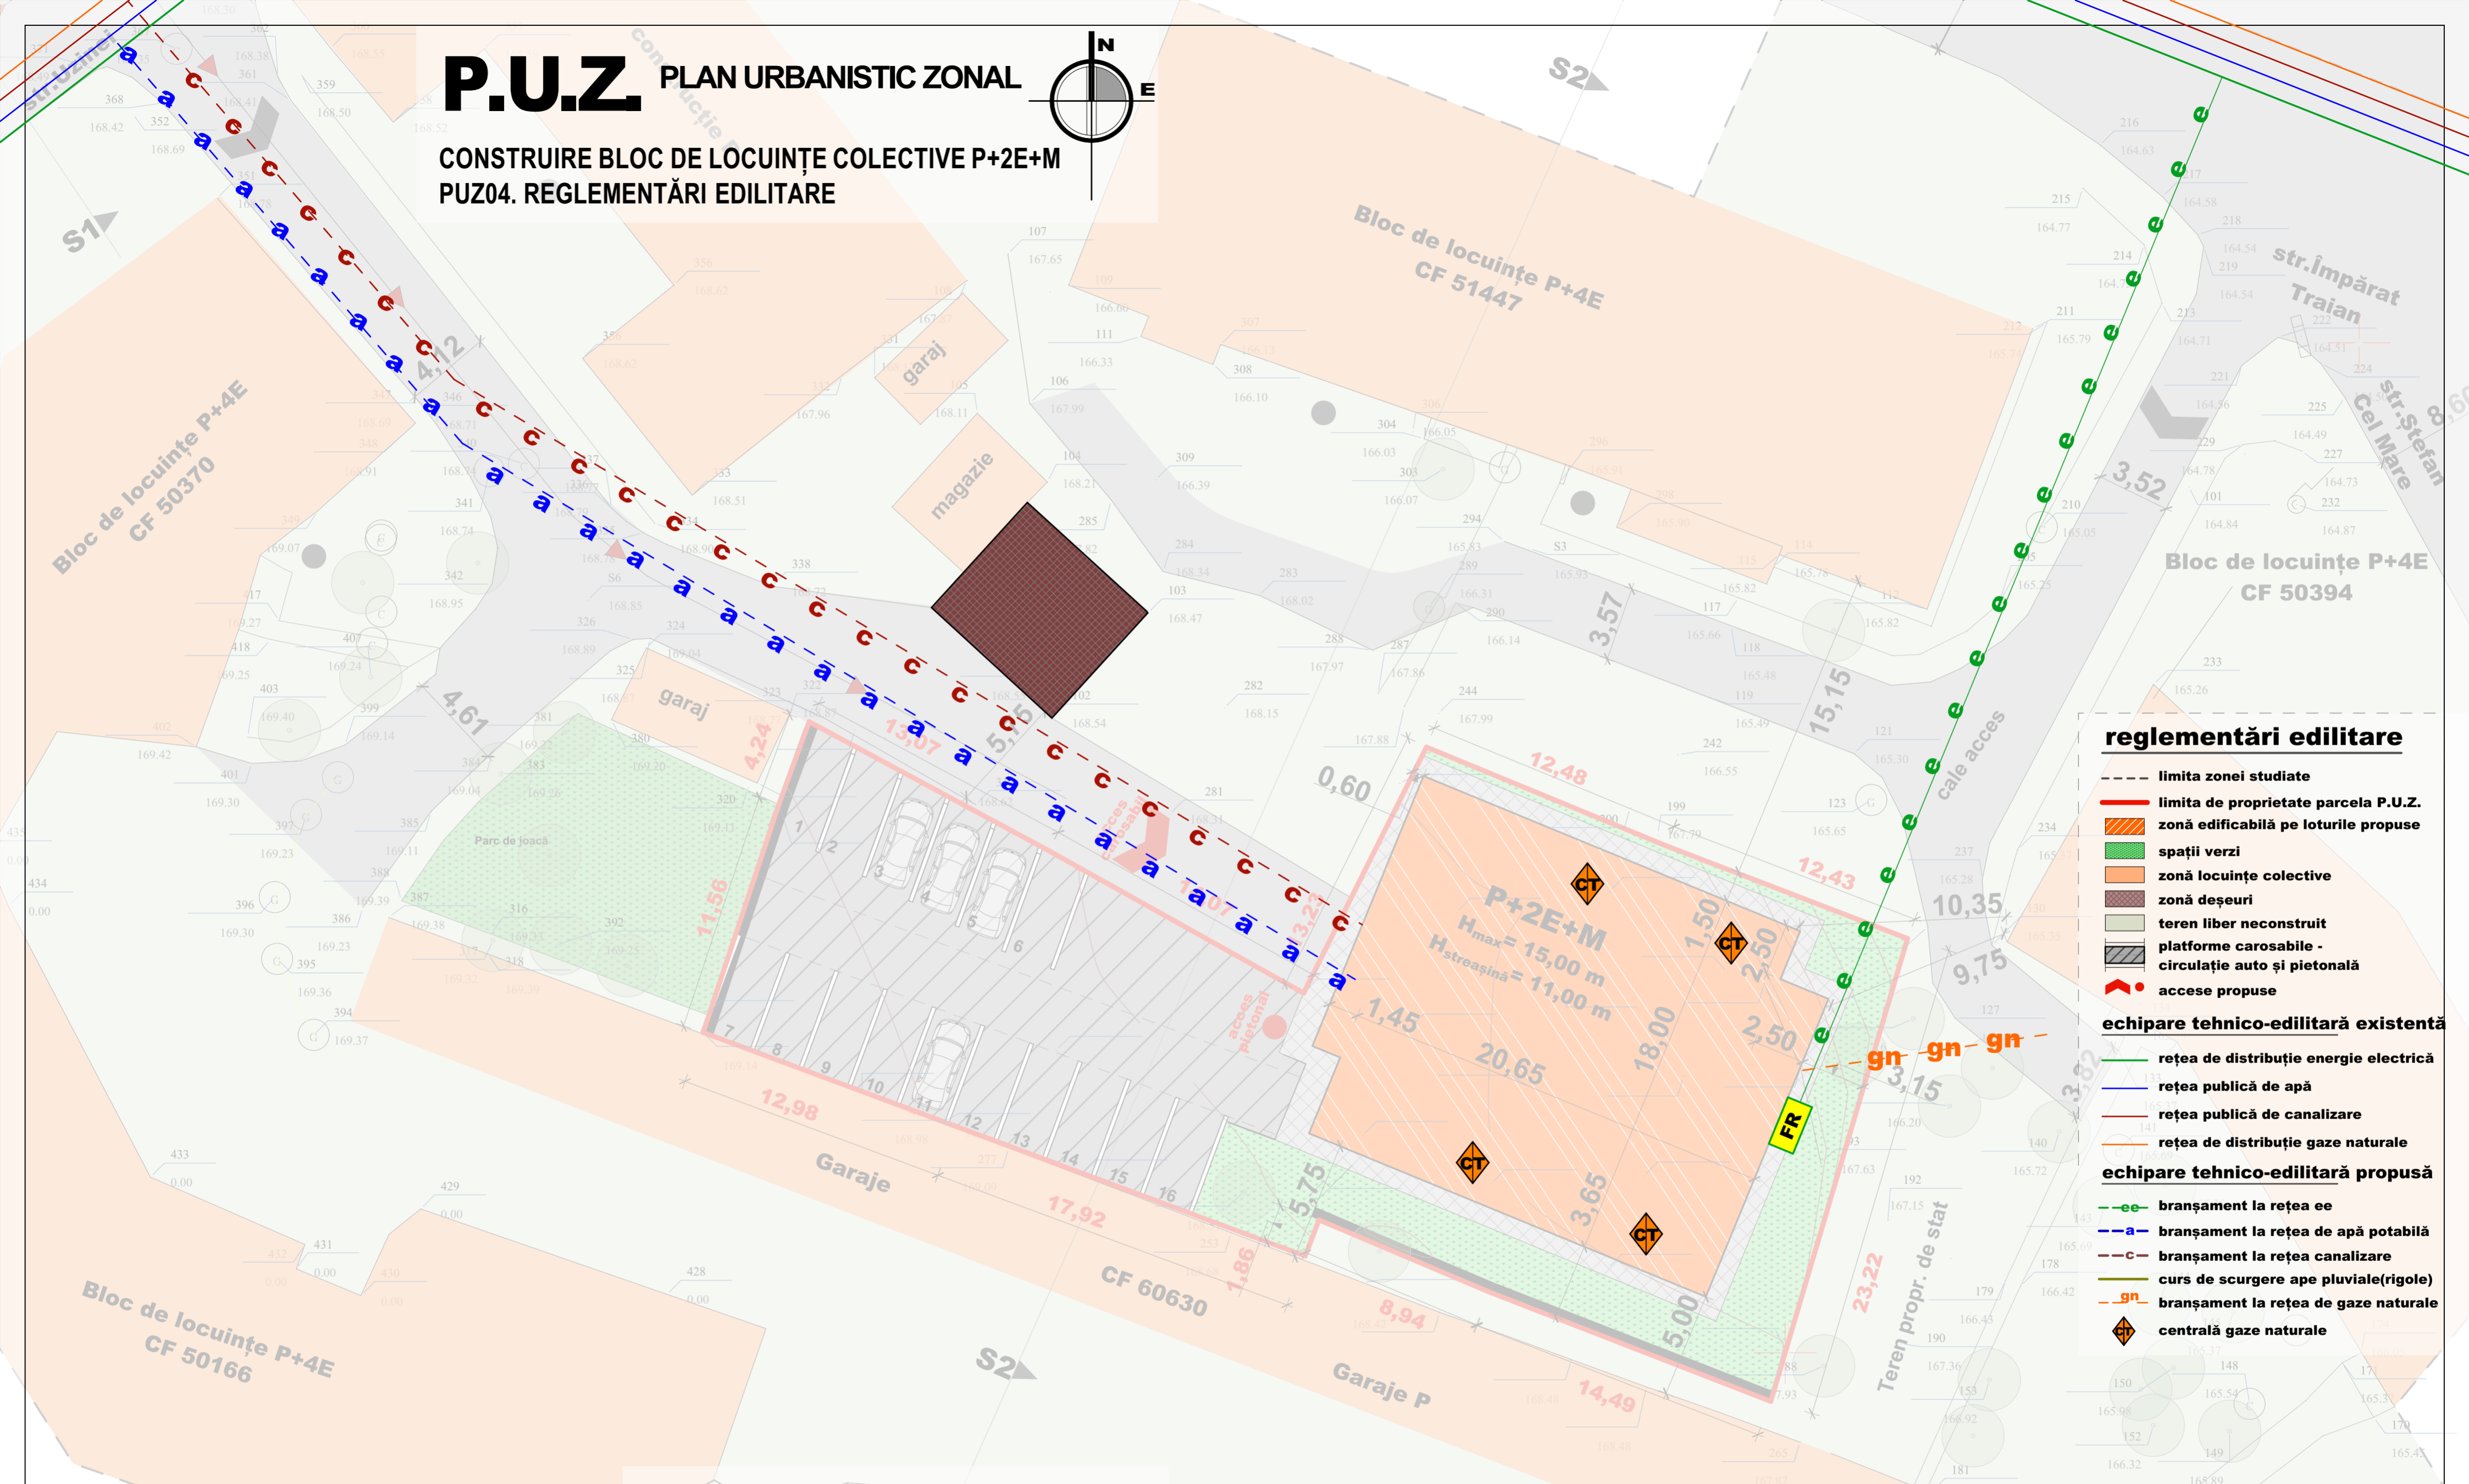


P.U.Z PLAN URBANISTIC ZONAL

CONSTRUIRE BLOC DE LOCUINȚE COLECTIVE P+2E+M PUZ04. REGLEMENTĂRI EDILITARE

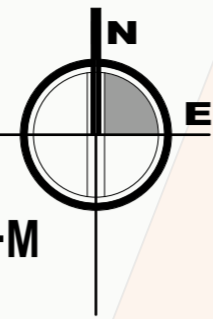

reglementări edilitare

- limita zonei studiate
- limita de proprietate parcela P.U.Z.
- zonă edificabilă pe loturile propuse
- spații verzi
- zonă locuințe colective
- zonă deșeuri
- teren liber neconstruit
- platforme carosabile - circulație auto și pietonală
- accese propuse

echipare tehnico-edilitară existentă


- rețea de distribuție energie electrică
- rețea publică de apă
- rețea publică de canalizare
- rețea de distribuție gaze naturale

echipare tehnico-edilitară propusă


- bransament la rețea ee
- bransament la rețea de apă potabilă
- bransament la rețea canalizare
- curs de scurgere ape pluviale (rigole)
- bransament la rețea de gaze naturale
- centrală gaze naturale

acelerația terenului pentru proiectare
perioada de control (colt)
valoarea încălzirii de zăpadă pe sol
presupunerea de referință a vântului
categoria de importanță
clasa de importanță și expunere la cutremur
grupa

$a_0 = 0,20 \text{ g}$ (Cod de proiectare P100 - 1/2013)
 $0,7 \text{ sec}$ (Cod de proiectare P100 - 1/2013)
 $S_0 \cdot K = 2,0 \text{ kN/m}^2$ (CR1 - 1 - 3 - 2012)
 $q_{ref} = 0,7 \text{ kN/m}^2$ (CR1 - 1 - 4 - 2012)
C - construcție de importanță normală (H.G.786/1997 Anexa 3)
III - construcție de tip curent (P100 - 1/2013)
A4

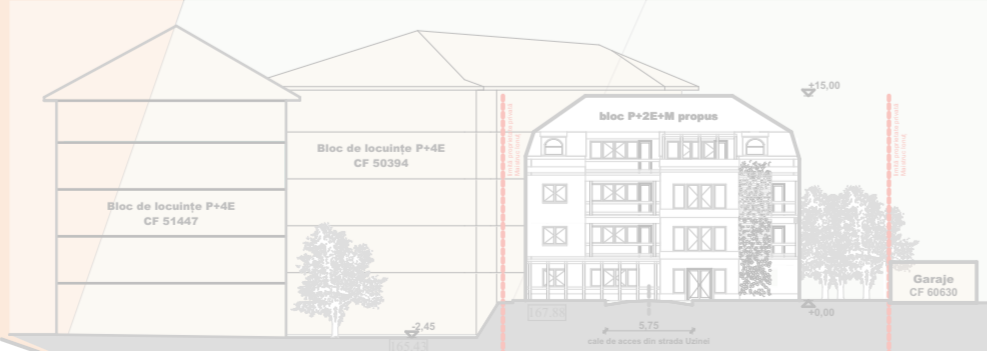

profil transversal S2 propus sc 1:500

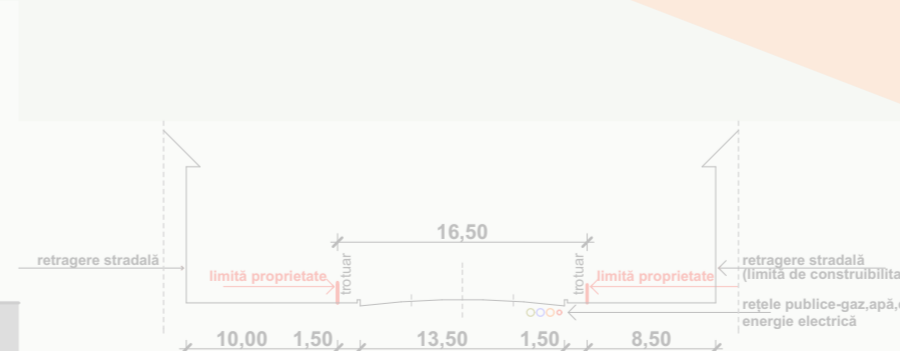

profil transversal strada Uzinei S1 sc 1:500

		beneficiar: MAISTRUC VALENTIN IONUȚ	
SC "ARHISFERA CONSTRUCT" SRL alea Viiilor, nr.1, sc.B, et.2, ap.9, Botoșani J7/445/17.10.2016 UI 36640493		titlu proiect: CONSTRUIRE BLOC DE LOCUINȚE P+2E+M	
proiectat: arh.Gheorghe ENEA		amplasament: str.Ștefan Cel Mare nr.1A, NC/CF 65480, mun.Botoșani, jud.Botoșani	
desenat: arh.Alexandra Laura POPA		data: oct.2018	
specificație: nume		semnătura: scara	
coord.urb.: arh.Mihai G.TULBURE		1:200	
proiectat: arh.Gheorghe ENEA		data: oct.2018	
desenat: arh.Alexandra Laura POPA		REGLAMENTĂRI TEHNICO-EDILITARE	
proiect nr. 2272.2018		faza PUZ	
planșa nr. PUZ.04		proiect nr. 2272.2018	