

P.U.D. PLAN URBANISTIC DE DETALIU

2. REGLENTARI URBANISTICE



Bilant teritorial

Steren	=233.00mp	100%
Sconstruita	=104.41mp	44.81%
Salei pietonale, carosabil, trotuare, terasa	=72.39mp	31.07%
Ssp.verzi	=56.2mp	24.12%

Indicatori urbanistici

Steren	=233.00mp
Sconstruita	=104.41mp
-locuinta	=87.72mp
-pergola	=16.69mp
Sconstruita desfasurata	=192.13mp
-locuinta	=175.44mp
-parter	=87.72mp
-etaj	=87.72mp
-pergola	=16.69mp
POT=104.41x100/233=44.81%	
CUT=192.13/233=0.8246	

La calculul indicatorilor urbanistici pentru constructiile propuse sau lua in calcul indicatorii urbanistici dupa demolare (POT=0.00% si CUT=0.00)

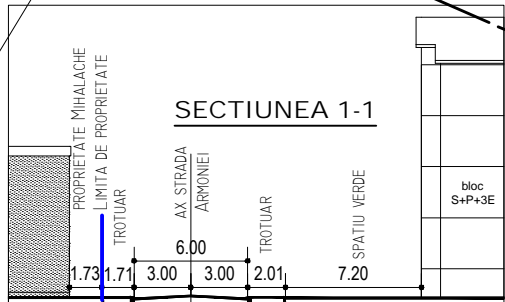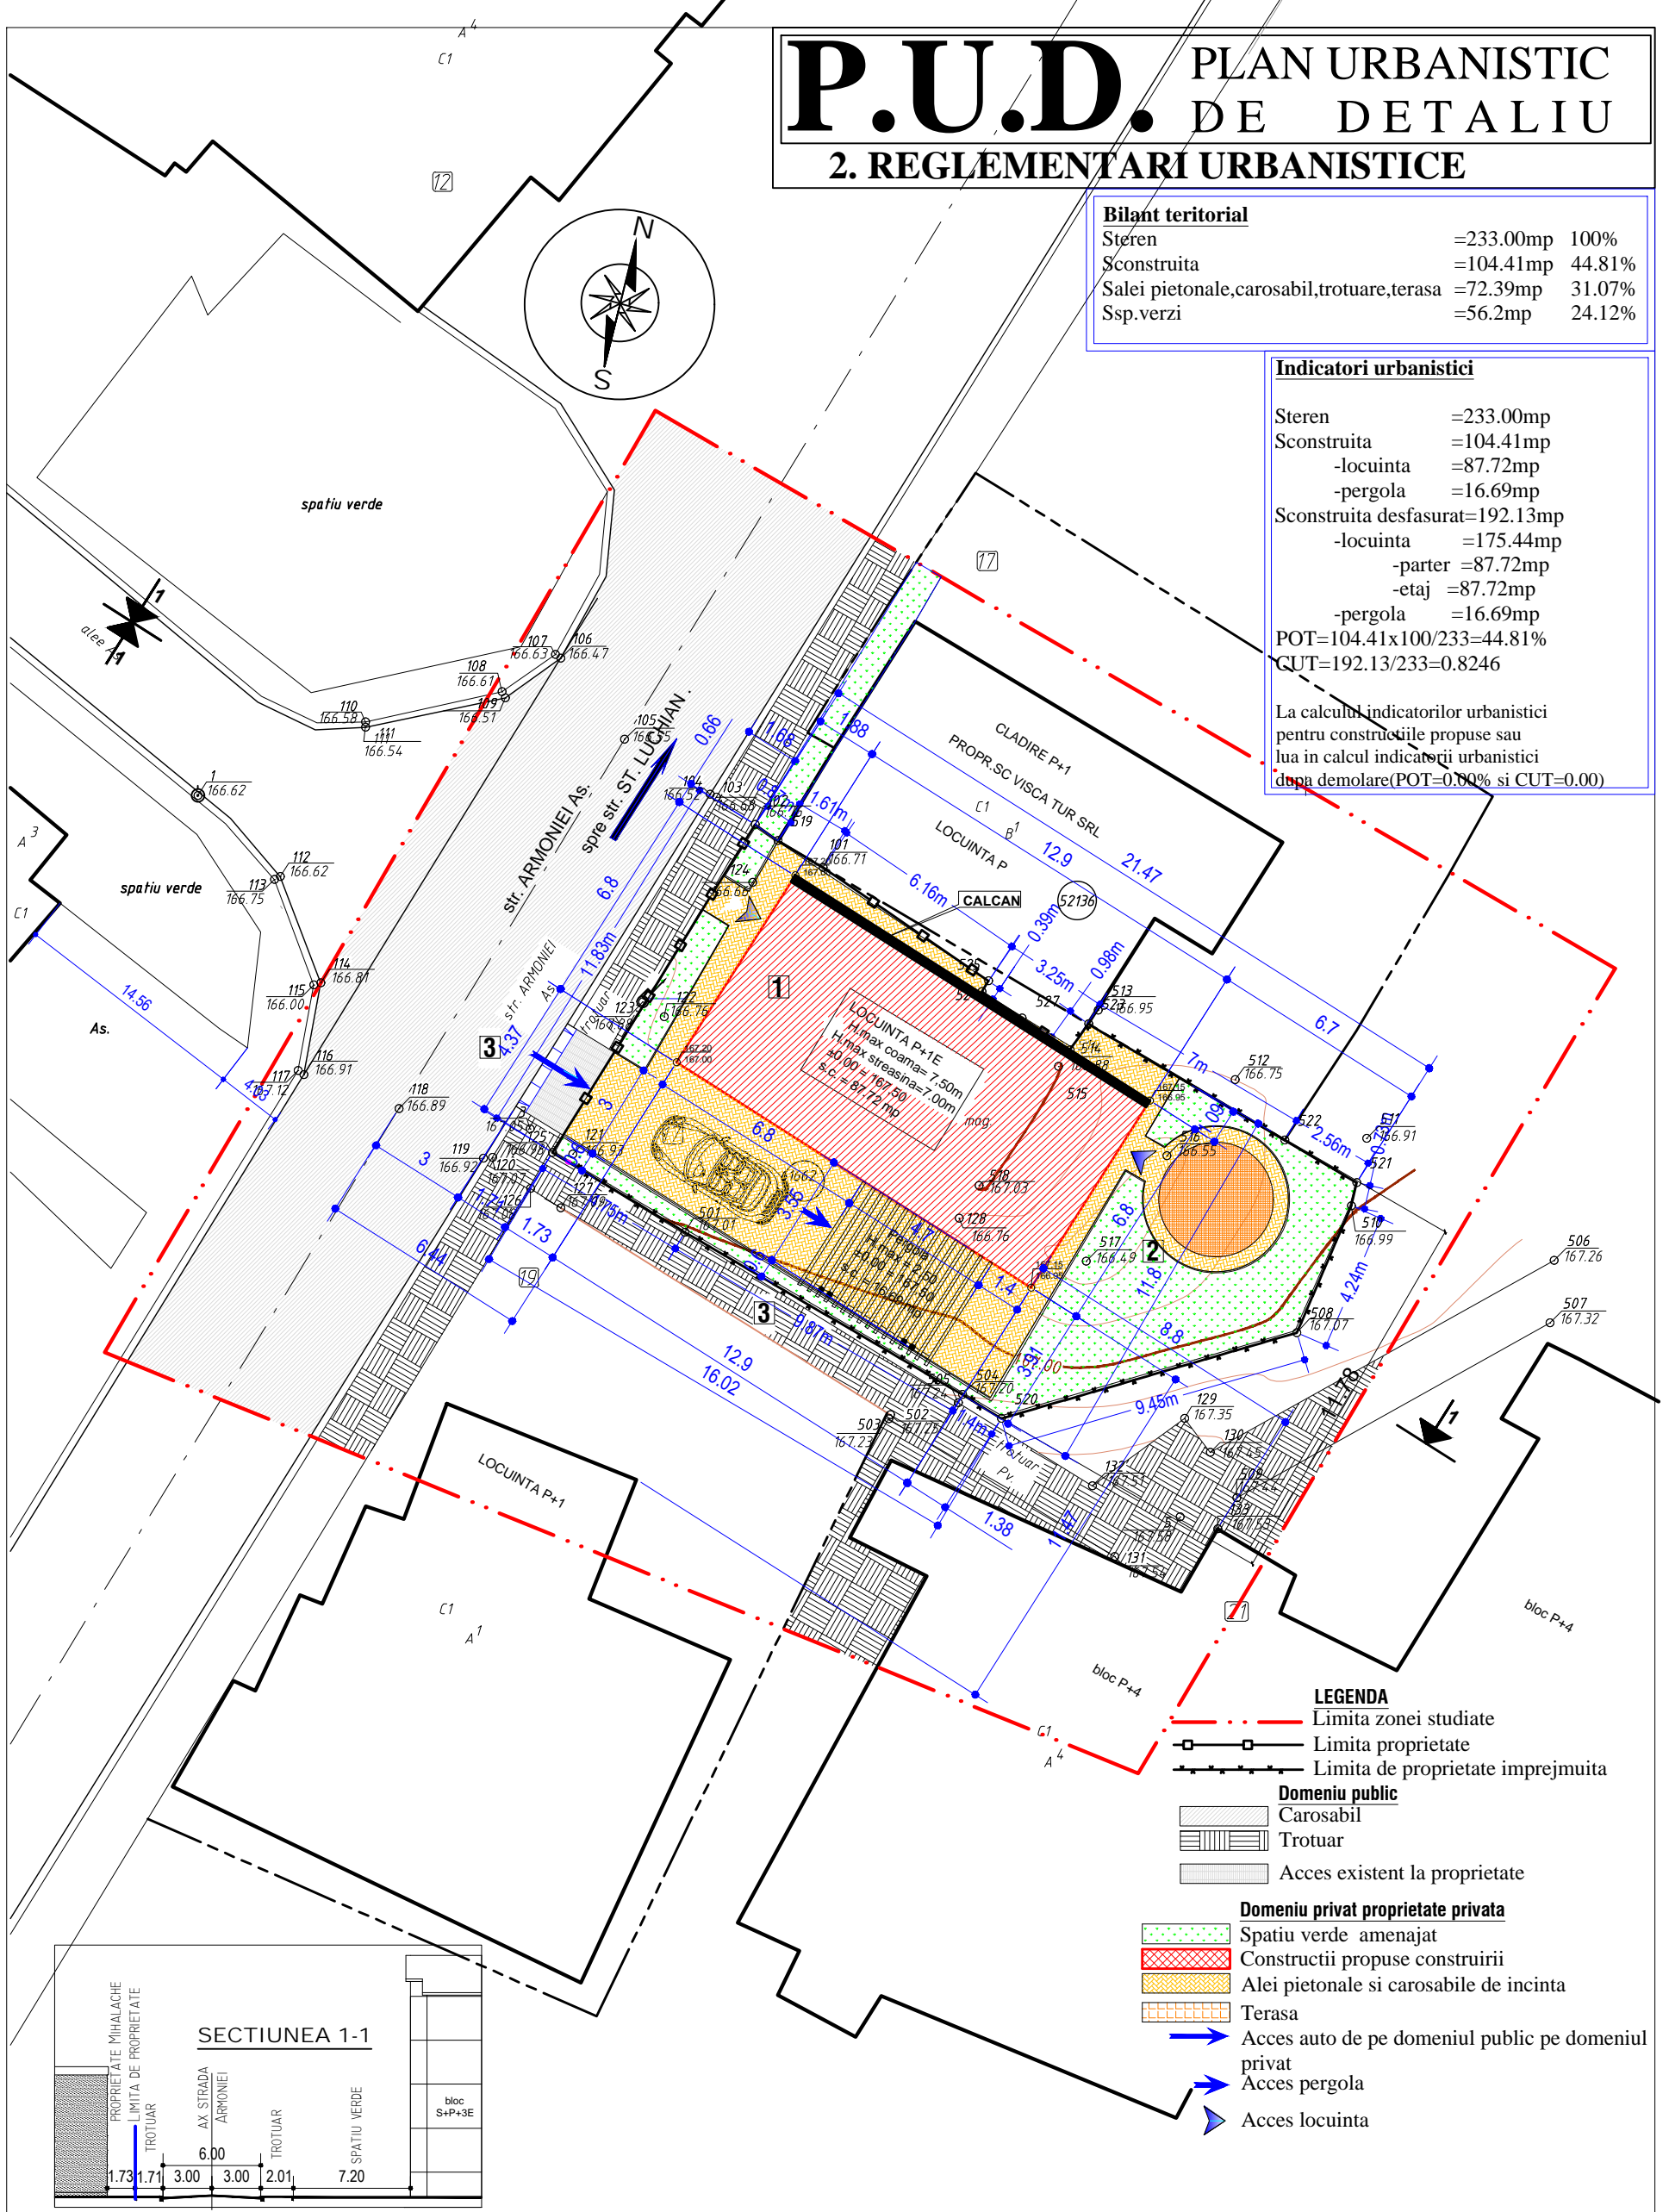

- LEGENDA**
- Limita zonei studiate
 - - - Limita proprietate
 - - - - Limita de proprietate imprejmuita
- Domeniu public**
- Carosabil
 - Trotuar
 - Acces existent la proprietate
- Domeniu privat proprietate privata**
- Spatiu verde amenajat
 - Constructii propuse construirii
 - Alei pietonale si carosabile de incinta
 - Terasa
 - Acces auto de pe domeniul public pe domeniul privat
 - Acces pergola
 - Acces locuinta

S.C."ACS.DESIGN-PROIECT." S.R.L. BOTOSANI				Beneficiar: Mihalache Valeriu si Mihalache Maria Str.Tulbureni,nr.103	Proiect nr. : 164/2018	
SPECIFICATIE	NUME	SEMNTATURA	SCARA 1:200	Titlu proiect: CONSTRUIRE LOCUINTA P+1E Strada Armoniei nr.17;CAD si CF 61662		
SEF PROIECT	C.arh. M.Mihalescu			Titlu plansa: 2. REGLENTARI URBANISTICE		Plansa: A.2.
PROIECTAT	Arh.Dorel Bursuc		Data: ianuarie 2018			
DESENAT	Arh.Dorel Bursuc					