






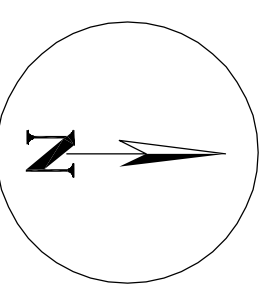


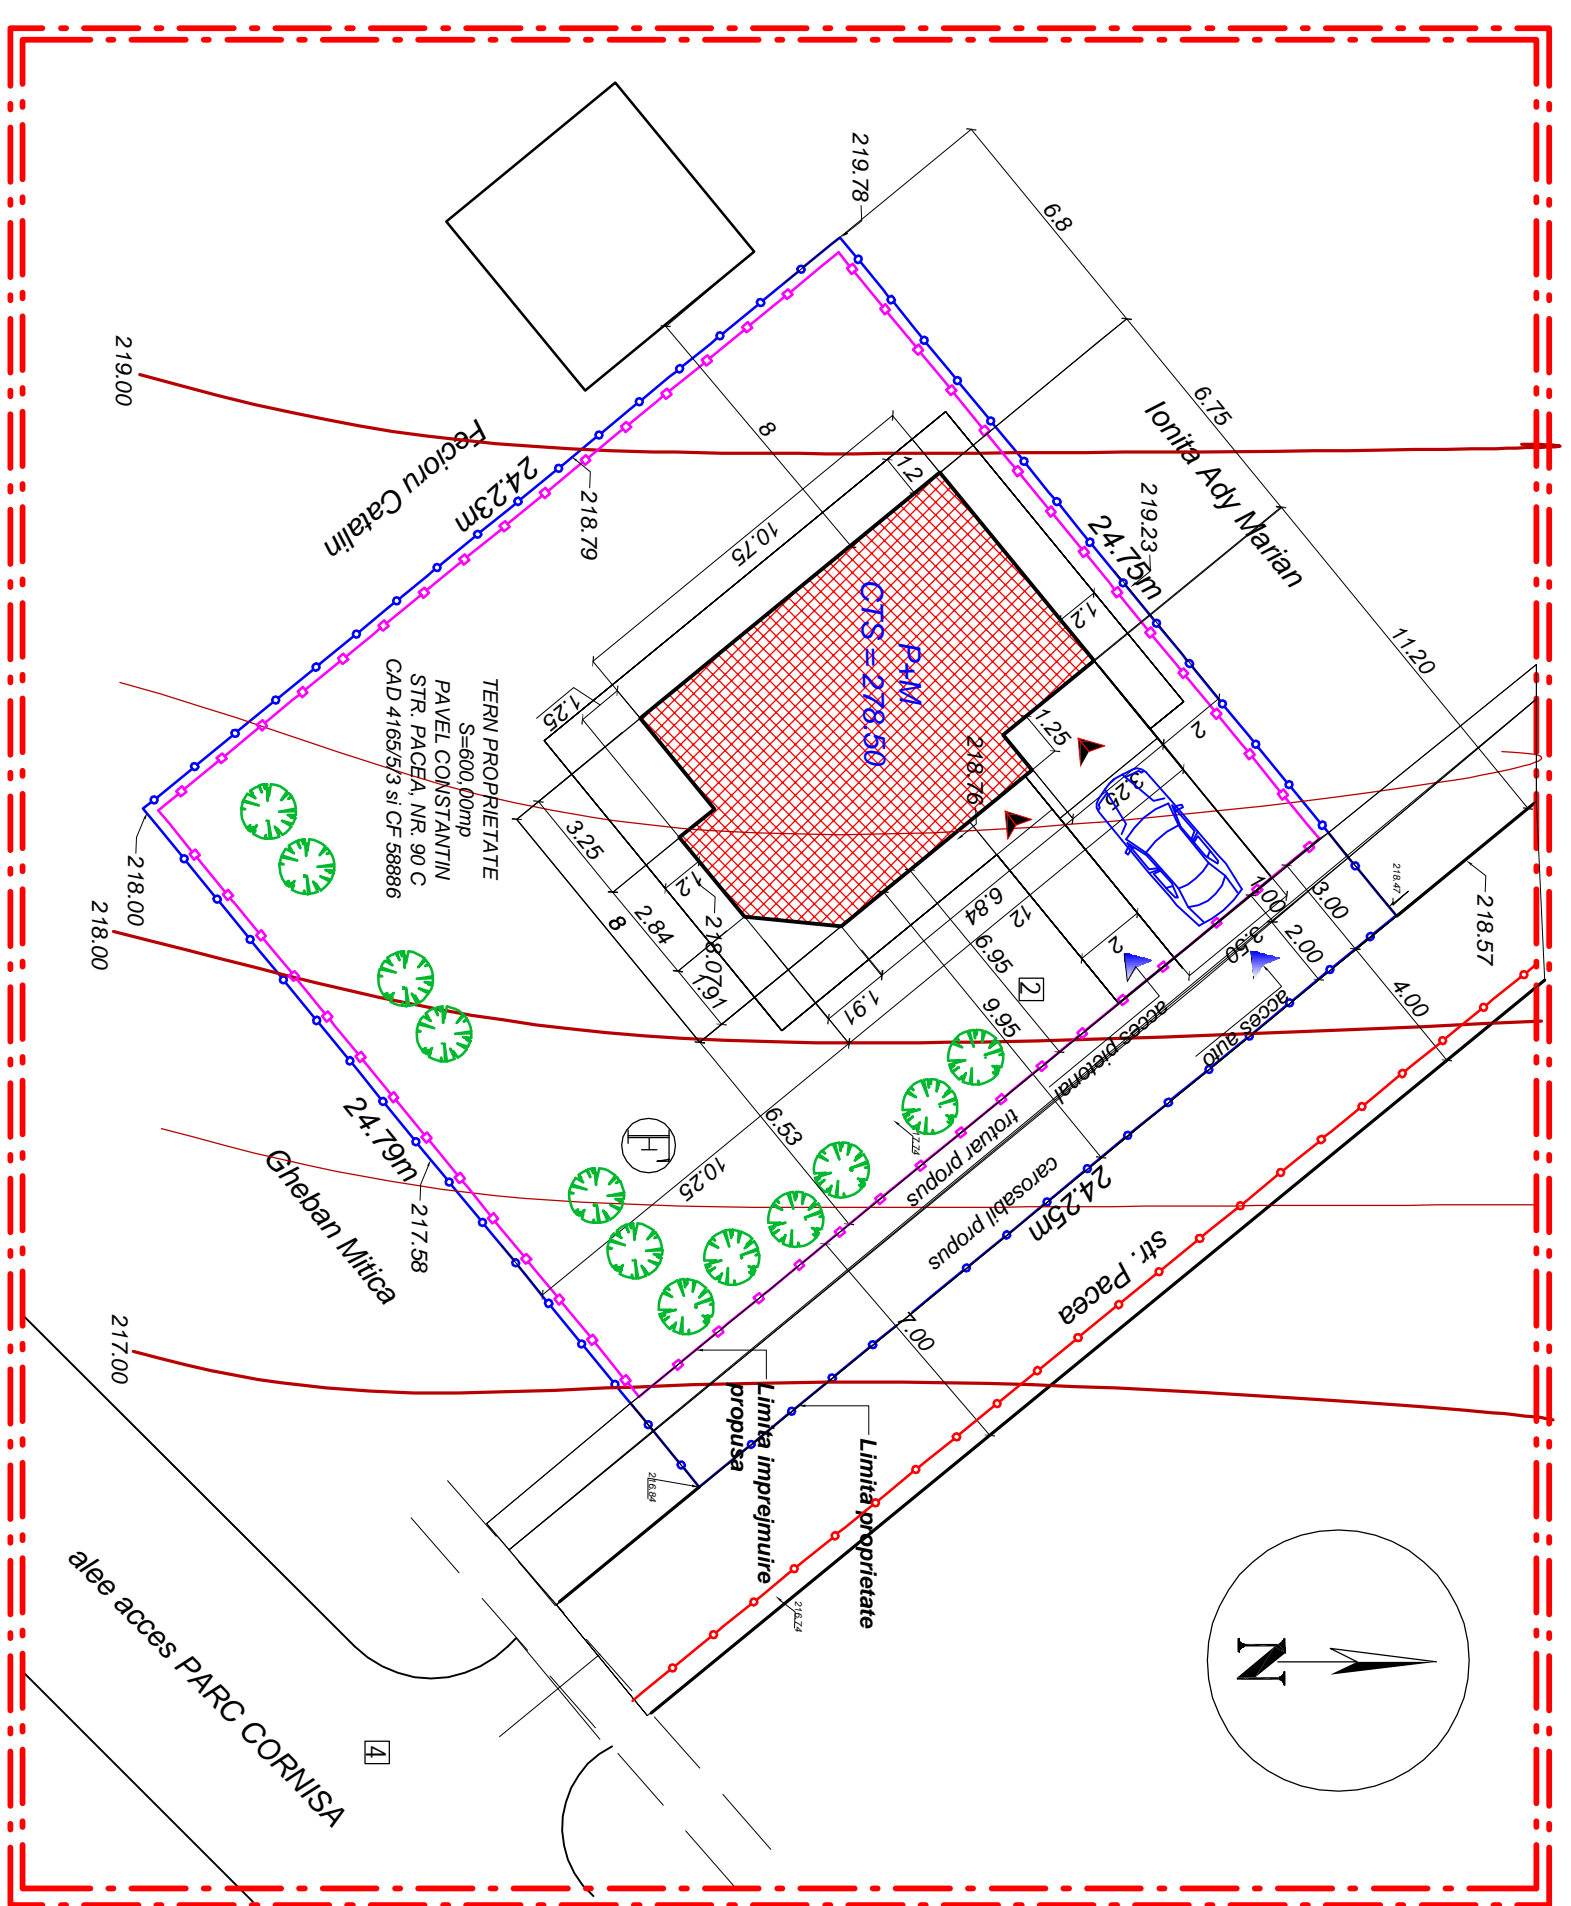
P.U.D. PLAN URBANISTIC DE DETALIU


3. REGLEMENTARI EDILITARE



LEGENDA

-  Limita teren studiat
-  Limita proprietate studiată
-  Accese pietonale și auto
-  Acces în clădire
-  Rețea alimentare electrică
-  LOCUINȚA P+M, S.C. sol - 90,00 mp
-  *Fântana*



| | | | | |
|--|-----------------------|---|----------------|--------------------|
|  <p>S.C. "ACS DESIGN PROJECT" S.R.L. STRADA SOSELA USULUI NR. 11 BOTOSANI CUI RO 2584003; REGISTRU COMERTIULUI No. J077/0692 Tel.: 0231-530 230; Fax: 0231-530 230;</p> | | <p>ARCHITECTURA</p> | | |
| | | <p>PROIECT: Construire Locuinta P+M BENEFICIAR: PAVEL CONSTANTIN ADRESA: str. PACEA nr. 90 C, P.C. 112/8, zona CET; CAD 4165/53 și C.F. 58886, mun. BOTOSANI, jud. BOTOSANI</p> | | |
| RESP. URBANISM | Carth.: Mihailescu M. | SCARA | 1:200 | <p>COD PLAN: A</p> |
| PROIECTAT | Carth.: Mihailescu M. | REGLEMENTARI EDILITARE | NR. PLANSA: A3 | |
| DESENAȚ | Th.: Buliga C. | | DATA 2015 | NR. INREGISTRARE: |