
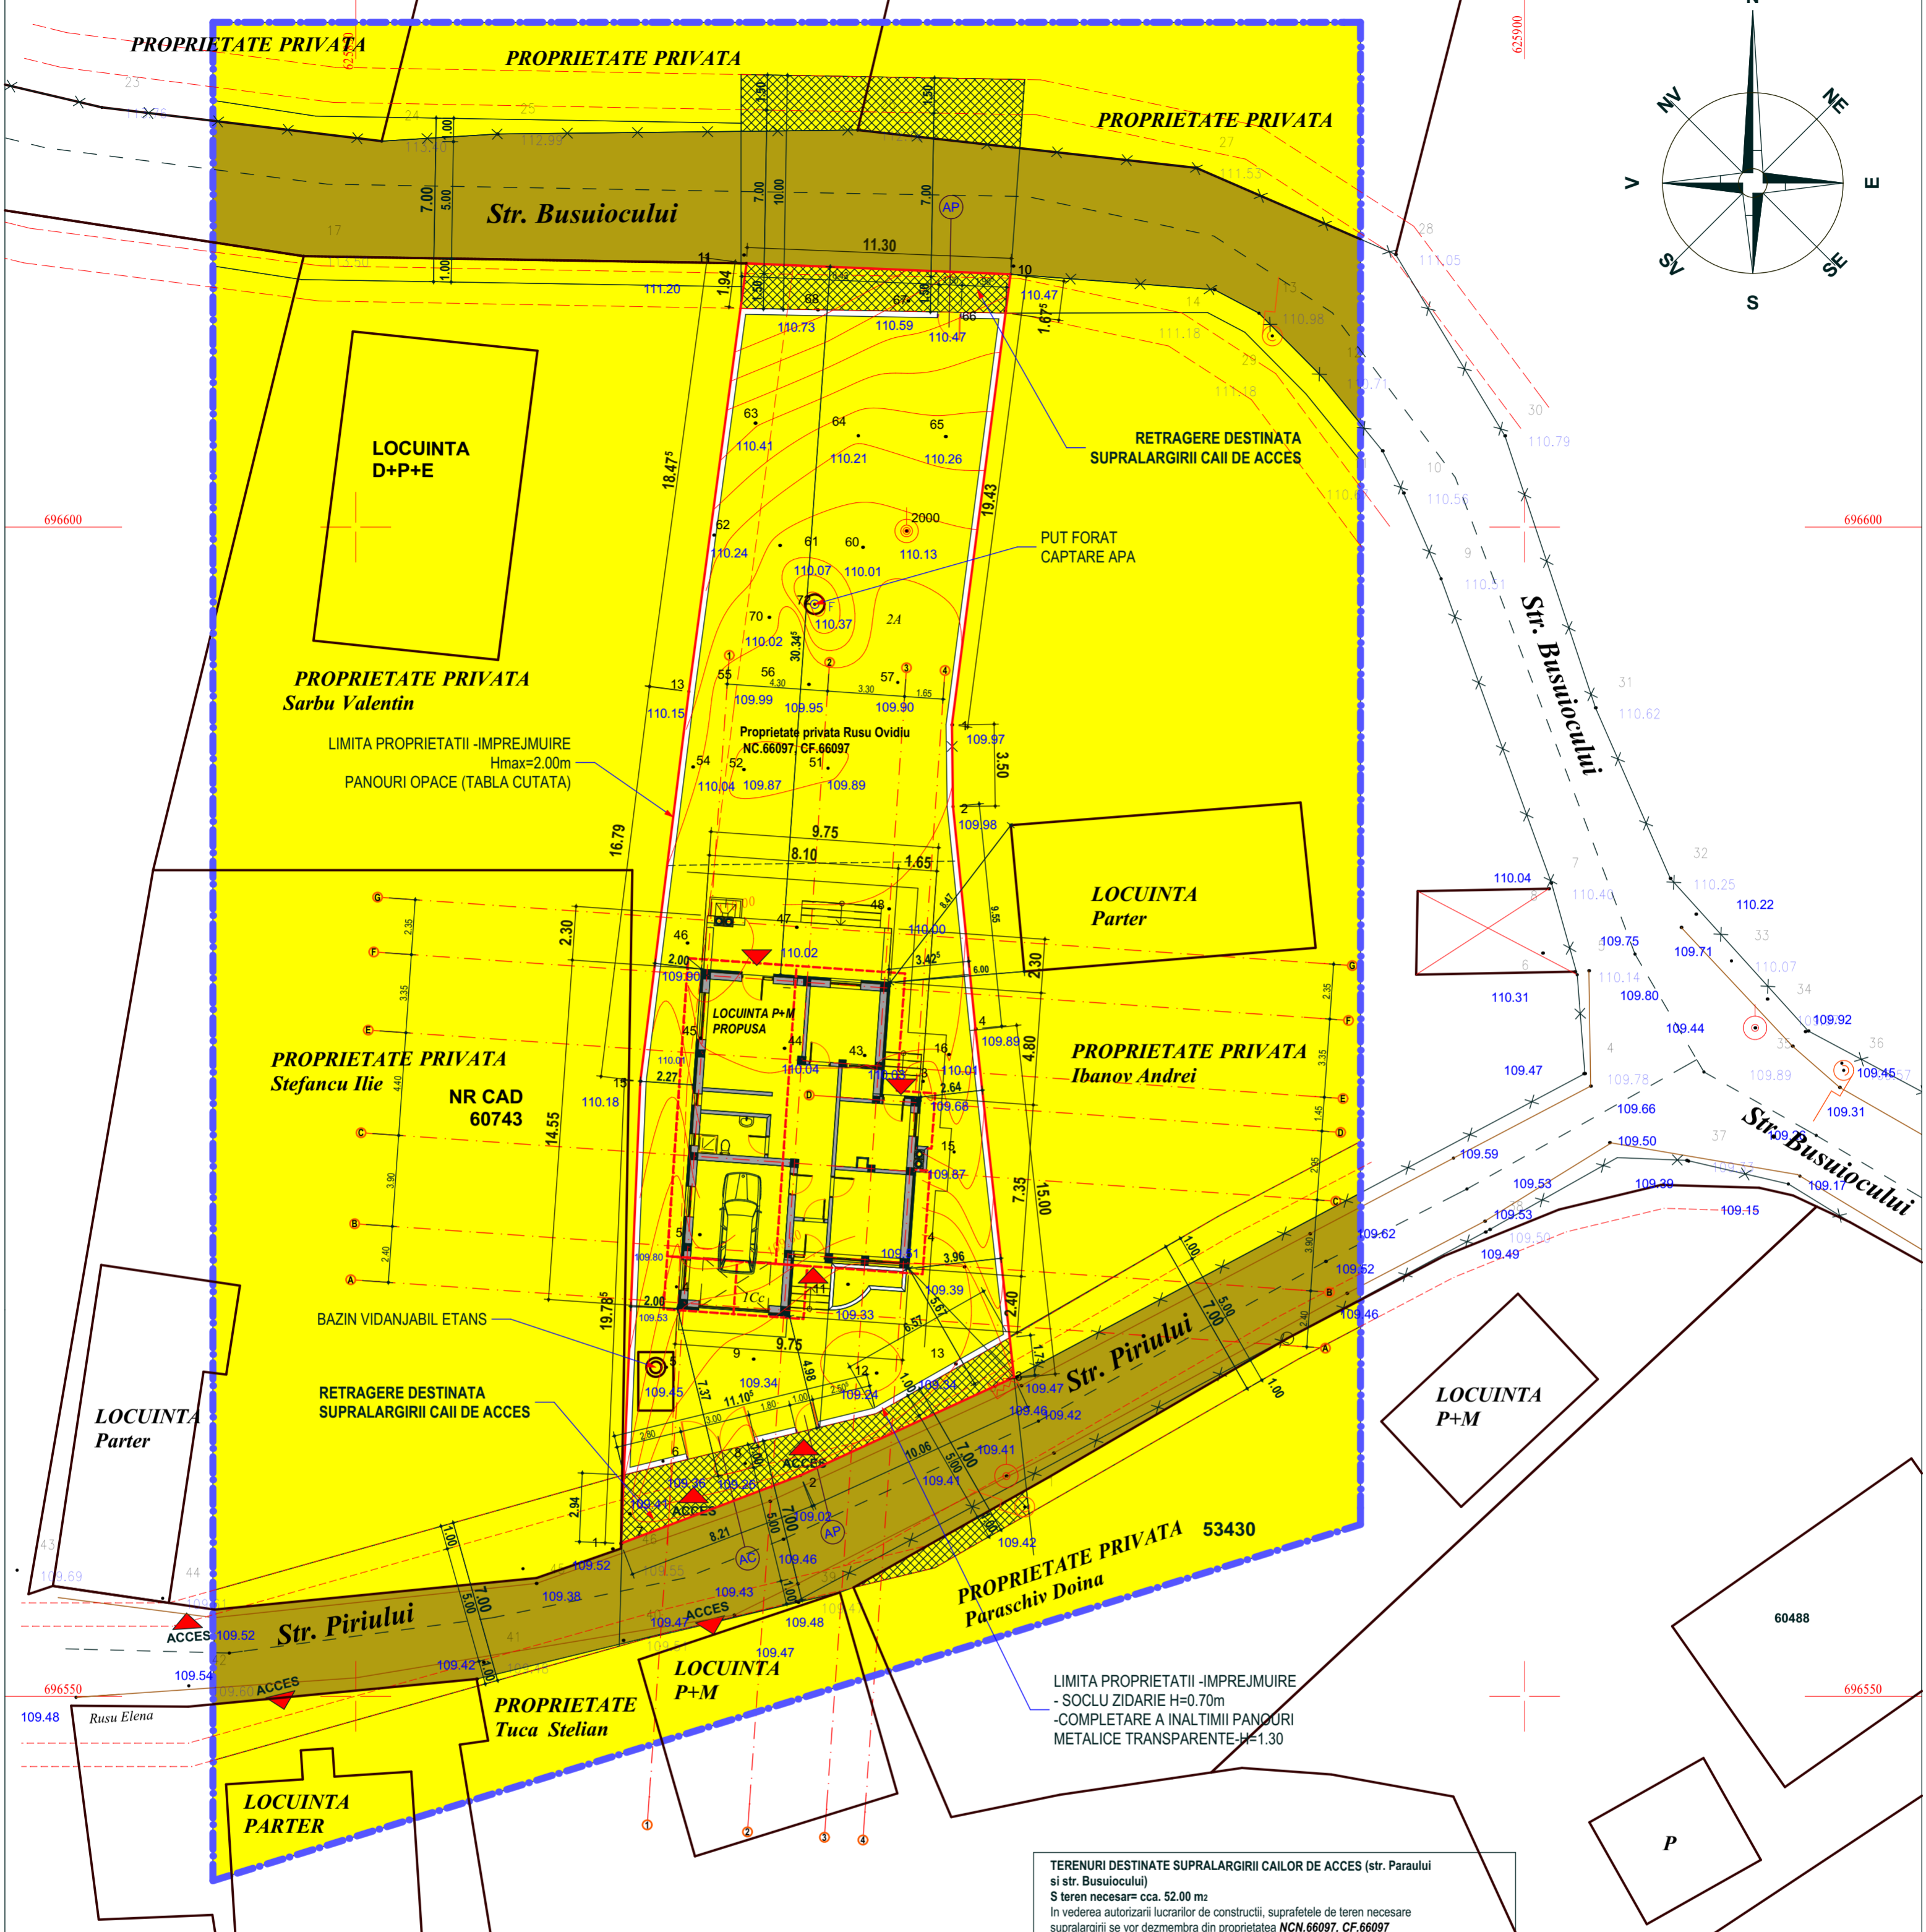




P . U . D . - P L A N U R B A N I S T I C D E D E T A L I U

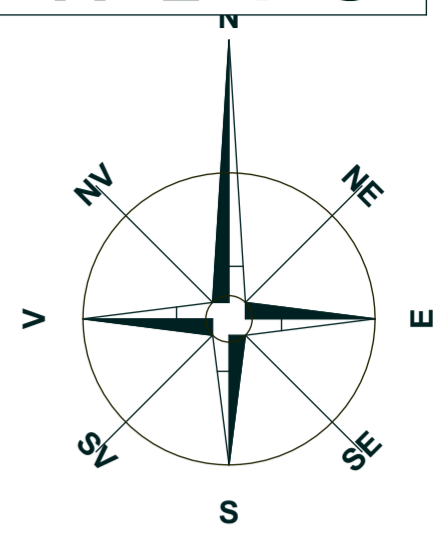

Categorie de importanta "D",
 -zona de adancime de inghet de 0,90-1,10 conform STAS 6054/77;
 -Toate cotele verticale sunt in functie de cota ±0,00
 -Prestunea conventionala de calcul = 180KPa la o adancime de 1,50m fata de CTN
 Incarcari :
 - Conform CR 1-1-3-2012 (Cod de proiectare - Evaluarea actiunii zapezii asupra constructiilor): valoarea caracteristica a incarcarii din zapada pe sol $S_{0,k}=2,0\text{KN/mp}$
 - Conform CR 1-1-4-2012 (Cod de proiectare - Evaluarea actiunii vantului asupra constructiilor): valoarea de referinta a presiunii dinamice a vantului $q_b=0,6\text{KN/mp}$
 Conform P100-1/2013:
 - clasa de importanta III cu factorul de importanta $g_i=1$
 - acceleratia terenului ptr. proiectare $a_g=0,2g$
 - perioada de control (colt) $T_c=0,7s$

LEGENDA:

- LIMITA ZONEI STUDIATE
- LIMITA PROPRIETATII
- IMPREJMUIRI EXISTENTE
- CLADIRI EXISTENTE
- CONSTRUCTII PROPUSE
- PROPRIETATEA TERENURILOR**
 - Tereni proprietate publica de interes national
 - Tereni proprietate publica de interes local
 - Tereni proprietate privata persoane fizice sau juridice
- CIRCULATIA TERENURILOR**
 - Tereni destinate folosintei publice
 - Tereni destinate trecerii in folosinta publica
- ACCES PROPRIETATI

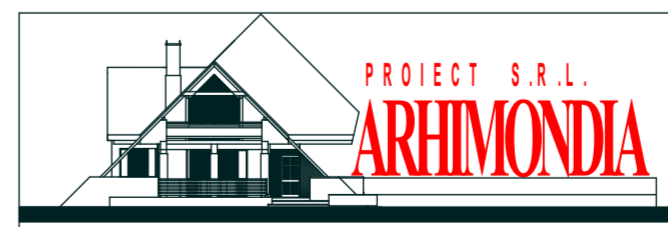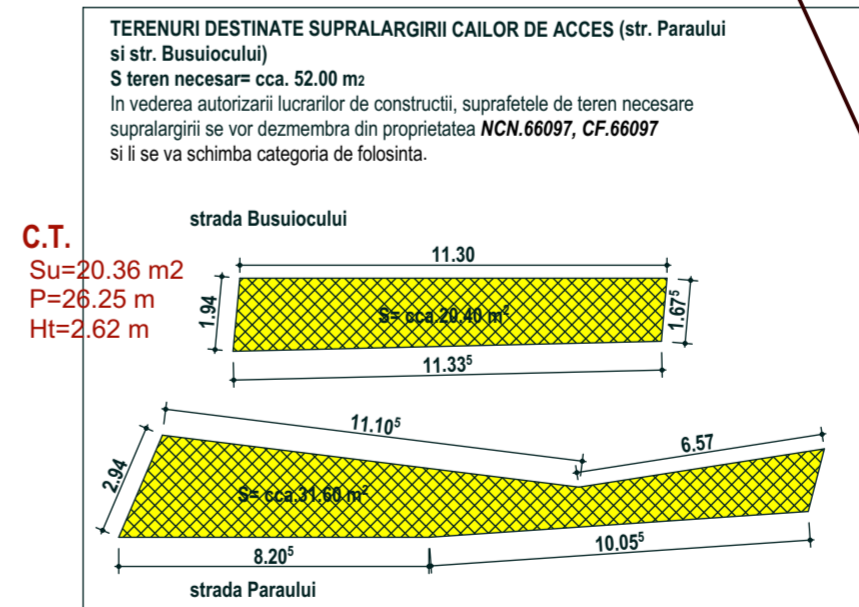

BUCURESTI:
 Str. W.A.Mozart nr.6, sector 2
 tel: 0744.916.586
 0732.649.689
 sebastianarhi@yahoo.com

BOTOSANI:
 Str. Octav Bancila nr.2
 tel: 0751.420.947
 carmenarhiect@yahoo.com

Director : c.Arh. CARMEN DIMITROPOL			
verificator/ expert	nume	semnatura	cerinta
SC ARHIMONDIA PROIECT S.R.L.-CUI: 23650193, J07/236/03.04.2008			
specificatie	nume	semnatura	
coordonator	Arh.Urb.Monica Bacinschi	scara	1/200
sef proiect	c.Arh.Sebastian. Dimitropol	data:	DEC.2018
proiectat	c.Arh.Sebastian. Dimitropol		
desenat	c.Arh.Carmen Dimitropol		
RUSU OVIDIU Constructie locuinta P+M, IMPREJMUIRE TEREN, BAZIN VIDANJABIL, PUT FORAT si RACORDURI UTILITATI- str. Paraului nr.8, mun. Botosani, NC.66097, CF.66097 REGIMUL JURIDIC SI OBIECTIVE DE UTILITATE PUBLICA			proiect nr: 149/2018 faza: P.U.D. plansa nr. U4