
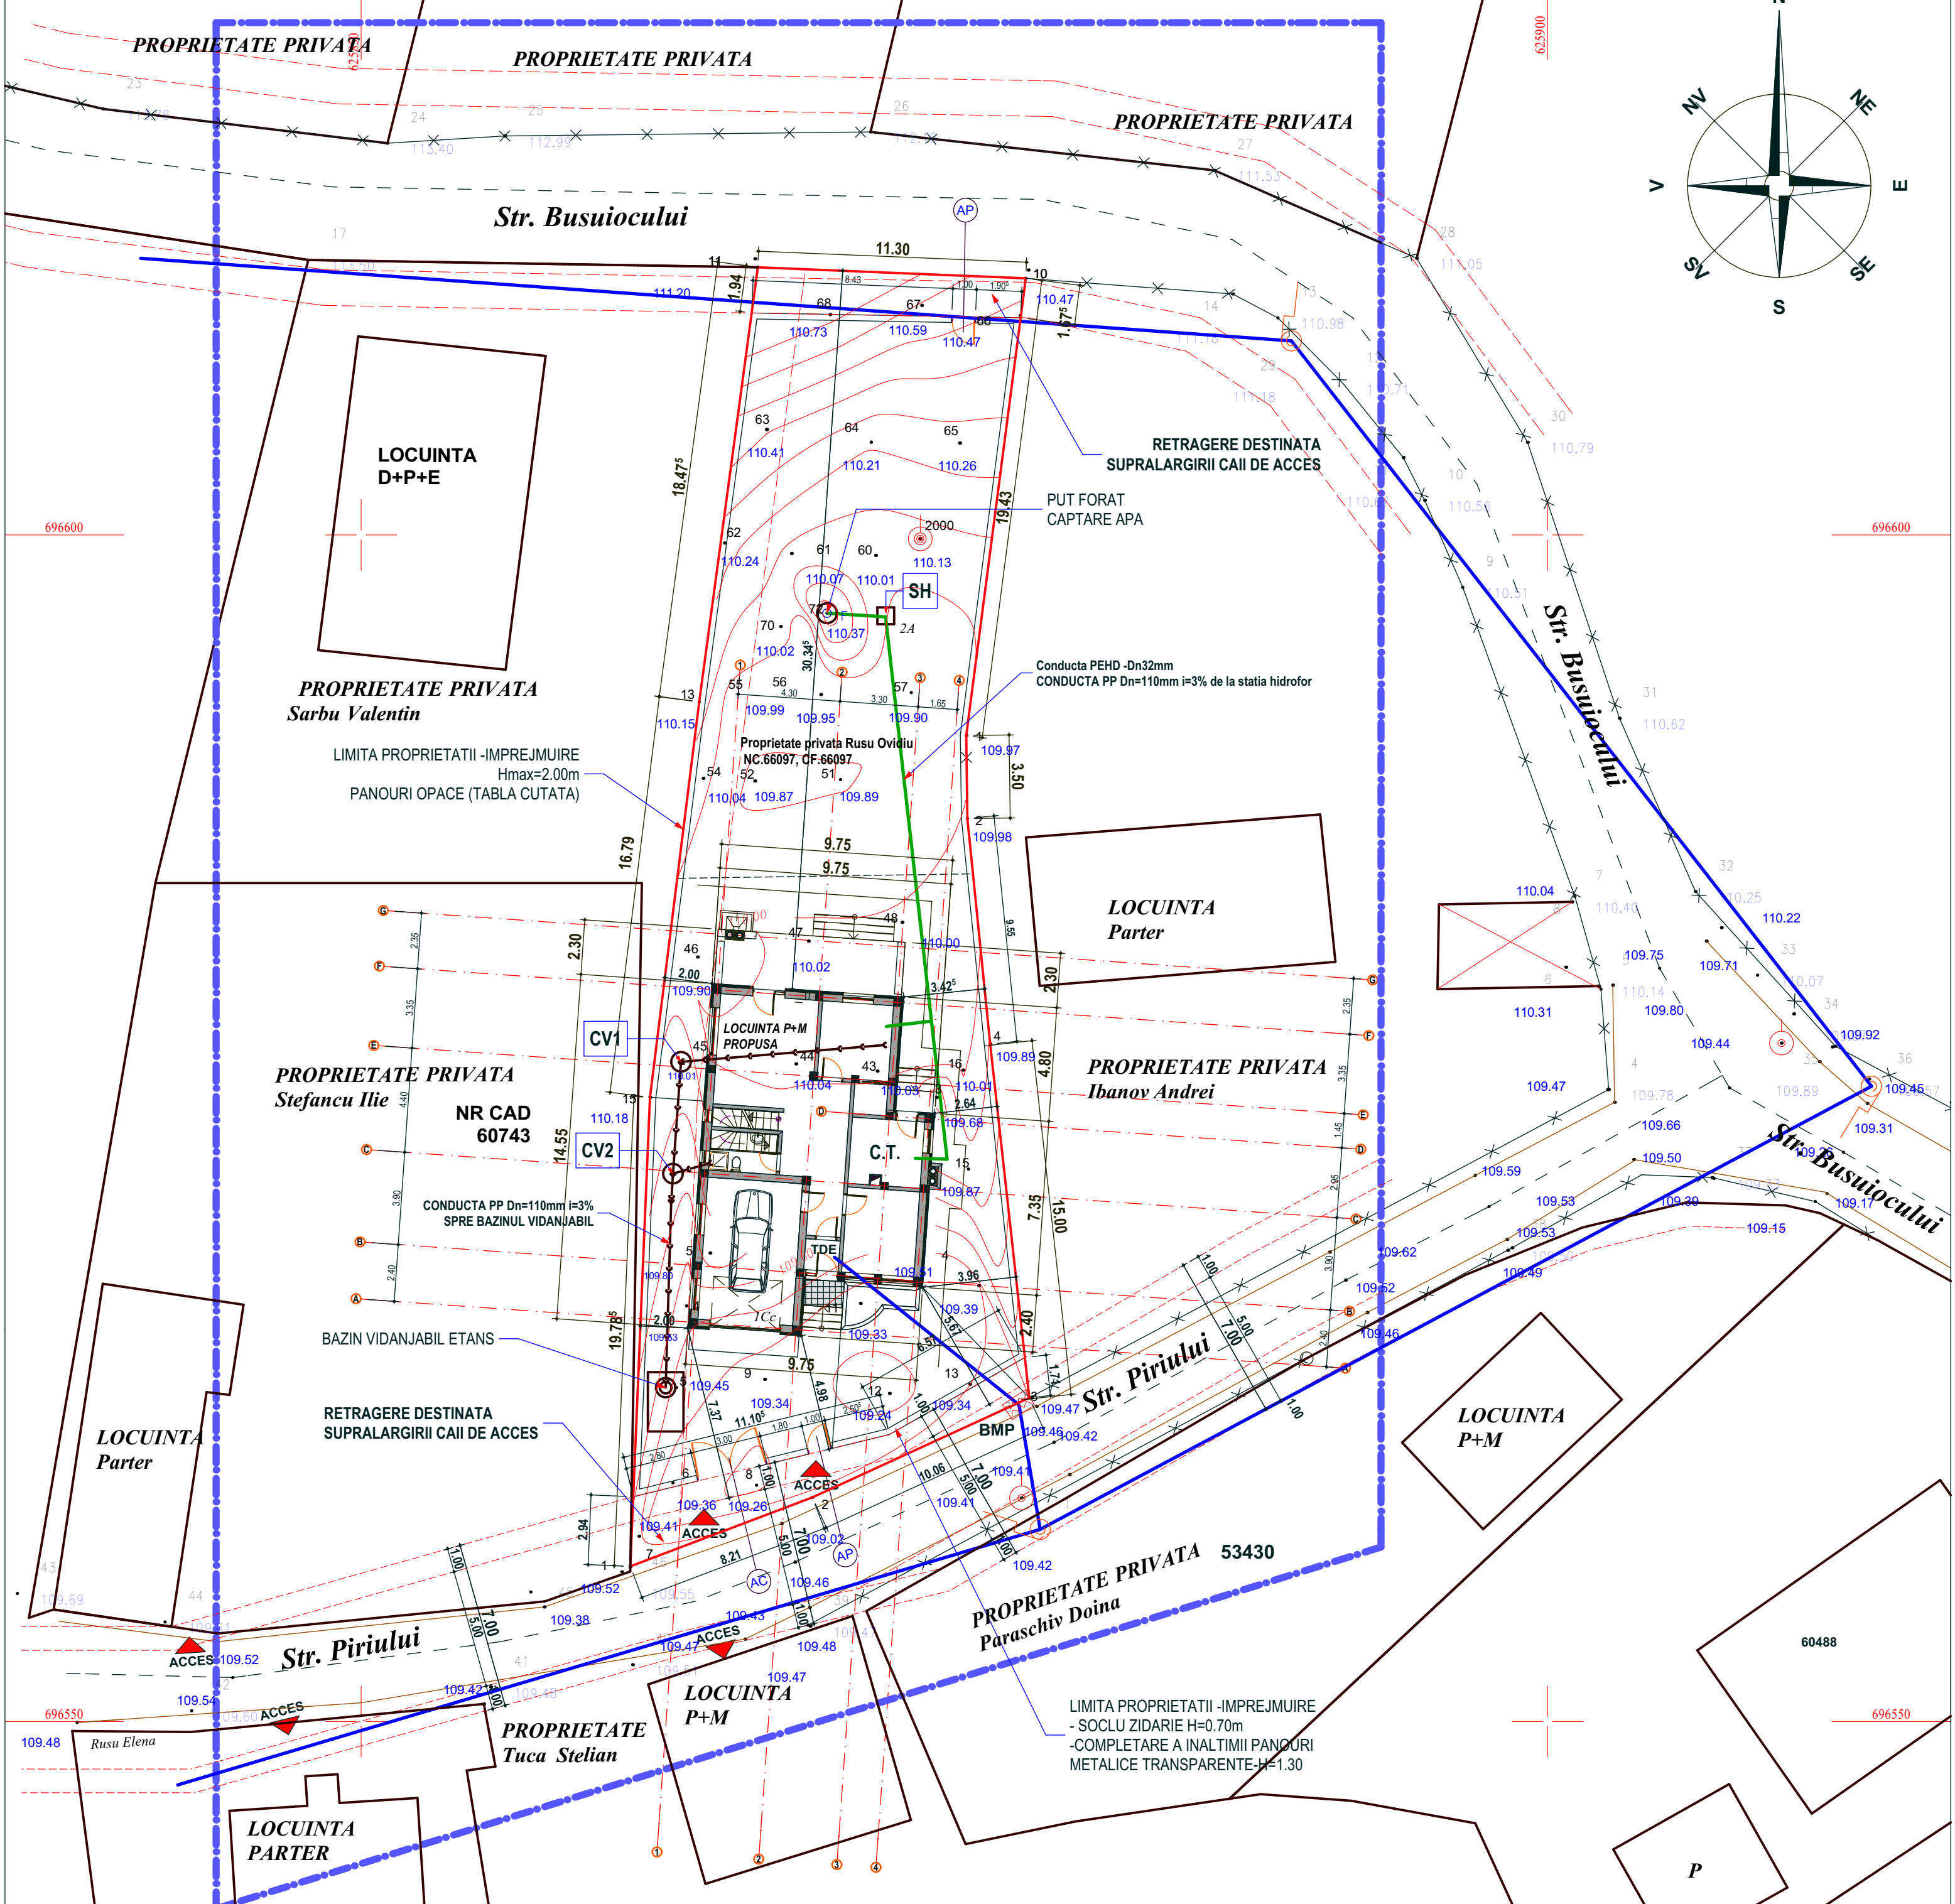



P . U . D . - P L A N U R B A N I S T I C D E D E T A L I U

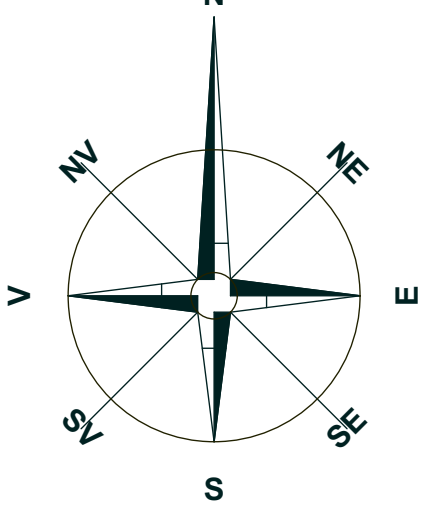

LEGENDA:

- ACCES PROPRIETATI
- LIMITA ZONEI STUDIATE
- LIMITA PROPRIETATII
- IMPREJMUIRI EXISTENTE
- IMPREJMUIRI PROPUSE
- CLADIRI EXISTENTE
- CONSTRUCTII PROPUSE
- RELELE ELECTRICE
- RELELE ALIMENTARE APA
- RELELE CANALIZARE MENAJERA
- RELELE GAZE NATURALE
- SH - STATIE HIDROFOR
- CB - CAMIN DE BRANSAMENT
- CV - CAMIN DE VIZITARE

Categorie de importanta "D",
 -zona de adancime de inghet de 0,90-1,10 conform STAS 6054/77;
 -Toate cotele verticale sunt in functie de cota ±0,00
 -Prestimea conventionala de calcul = 180KPa la o adancime de 1,50m fata de CTN
 Incarcari :
 - Conform CR 1-1-3-2012 (Cod de proiectare - Evaluarea actiunii zapezii asupra constructiilor): valoarea caracteristica a incarcarii din zapada pe sol $S_{0,k}=2,0\text{KN/mp}$
 - Conform CR 1-1-4-2012 (Cod de proiectare - Evaluarea actiunii vantului asupra constructiilor): valoarea de referinta a presiunii dinamice a vantului $q_b=0,6\text{KN/mp}$
 Conform P100-1/2013:
 - clasa de importanta III cu factorul de importanta $g_i=1$
 - acceleratia terenului ptr. proiectare $a_g=0,2g$
 - perioada de control (colt) $T_c=0,7s$

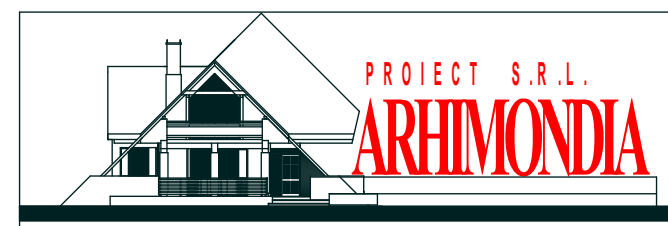

BUCURESTI:
 Str. W.A. Mozart nr.6,
 sector 2
 tel: 0744.916.586
 0732.649.689
 sebastianarhi@yahoo.com

BOTOSANI:
 Str. Octav Bancila nr.2
 tel: 0751.420.947
 carmenarhiect@yahoo.com

| | | | | |
|--|-----------------------------|-----------|----------|------------------------------|
| Director : c.Arh. CARMEN DIMITROPOL | | | | |
| verificator/ expert | nume | semnatura | cerinta | referat /expertiza nr./ data |
| SC ARHIMONDIA PROIECT S.R.L.-CUI: 23650193, J07/236/03.04.2008 | | | | |
| specificatie | nume | semnatura | scara | proiect nr: |
| coordonator | Arh.Urb.Monica Bacinschi | | 1/200 | 149/2018 |
| sef proiect | c.Arh.Sebastian. Dimitropol | | | faza: P.U.D. |
| proiectat | ing. A. Florea | | data: | plansa nr. |
| desenat | ing. A. Florea | | DEC.2018 | U5 |
| REGLEMENTARI EDILITARE | | | | |