


2. PLAN DE SITUAȚIE - EXISTENT

P.U.Z. PLAN URBANISTIC ZONAL

CONSTRUIRE CENTRU COMERCIAL, AMENAJARE PARCARE ȘI ACCES,
AMENAJARE MIJLOACE DE PUBLICITATE, ÎMPREJMUIRE TEREN PRIVAT,
ORGANIZARE DE ȘANTIER
Str. Ștefan cel Mare, nr. 7, Botoșani.

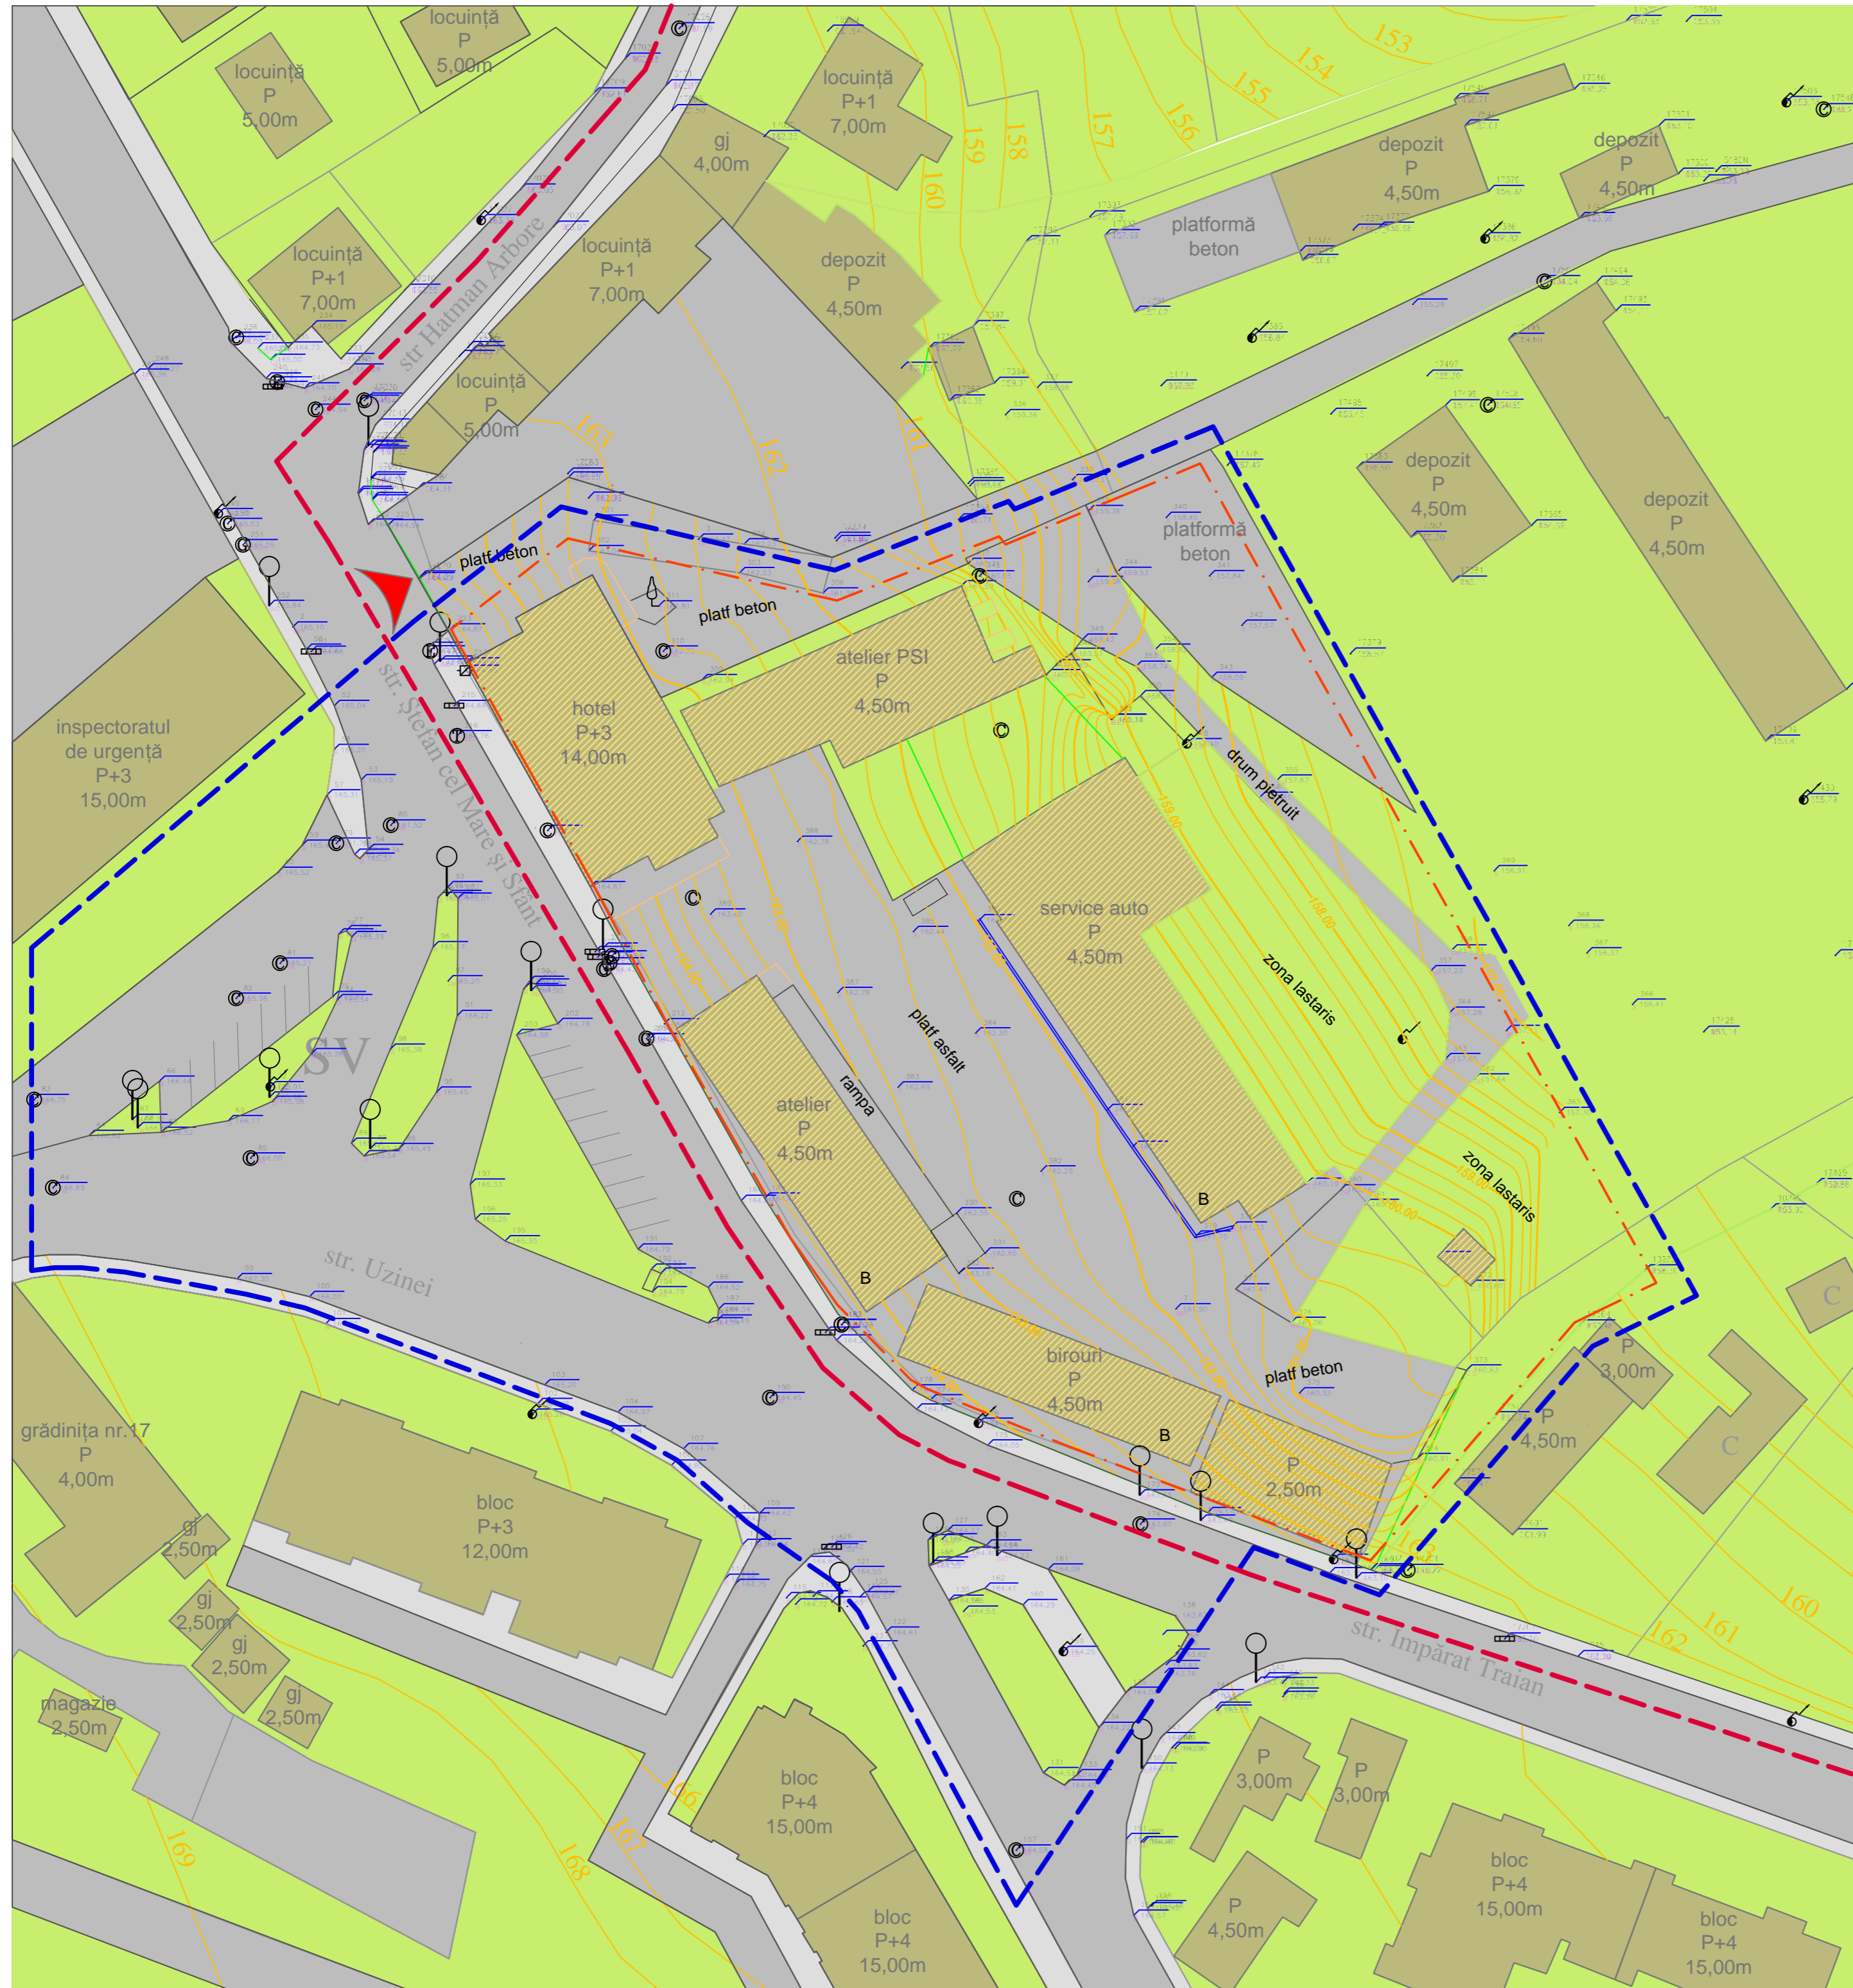

LEGENDĂ

- LIMITA ZONEI REGLEMENTATĂ
- LIMITA TEREN CARE FACE OBIECTUL DOCUMENTAȚIEI
- LIMITA U.T.R. 19
- CONSTRUCȚII EXISTENTE
- CONSTRUCȚII EXISTENTE PROPUSE PENTRU DEMOLARE
- SPAȚIU VERDE
- CIRCULAȚII PIETONALE
- CIRCULAȚII AUTO
- ACCES AUTO

BILANȚ TERITORIAL	mp	%
SUPRAȚĂ TEREN	7854,35	100%
SUPRAȚĂ CONSTRUITĂ SITUAȚIE EXISTENTĂ	2437,00	31,03%
	26,7%	0,38

DOCUMENTUL/DESENUL REPREZINTĂ PROPRIETATE INTELECTUALĂ A S.C. NEO STYLE S.R.L. TRANSMITEREA SAU REPRODUCEREA INTEGRALĂ SAU PARȚIALĂ, FĂRĂ APROBAREA SCRISĂ A S.C. NEO STYLE S.R.L. SE SANCTIONEAZĂ CONFORM LEGII NR 8/1996

URBANIST COORDONATOR				
URBANIST VERIFICATOR/ EXPERT	NUME	SEMNTURA	CERINȚA	REFERAT/EXPERTIZĂ NR./DATA
PROIECTANT GENERAL: S.C. NEO STYLE S.R.L. - BOTOȘANI, str. Unirii, nr. 11A, P. ap. 1, COD POȘTAL - 710221, J07 / 1369 / 1994, C.U.I. RO 6868873				Beneficiar: S.C. SIMCOS S.A. S.C. VANITANIX S.R.L.
PROIECTANT DE ARHITECTURA: STUDIO APUNCT S.R.L. - IAȘI, str. Piața Unirii, nr. 6, bl.6, sc.B, et.2, ap.8 COD POȘTAL - 70055, J22 / 1299 / 2017, C.U.I. 37566948				pr. nr: 318/2017
SPECIFICATIE	NUME	SEMNTURA	SCARA:	Proiect: CONSTRUIRE CENTRU COMERCIAL, AMENAJARE PARCARE ȘI ACCES, AMENAJARE MIJLOACE DE PUBLICITATE, ÎMPREJMUIRE TEREN PRIVAT, ORGANIZARE DE ȘANTIER Str. Ștefan cel Mare, nr. 7, Botoșani. Titlu planșă: PLAN DE SITUAȚIE - EXISTENT
șef proiect	arh. Mircea CURTEANU		1:500	
proiectat	arh. Bogdan CURTEANU		DATA	
desenat	arh. Bogdan CURTEANU		12.2017	Planșa nr. A-02