








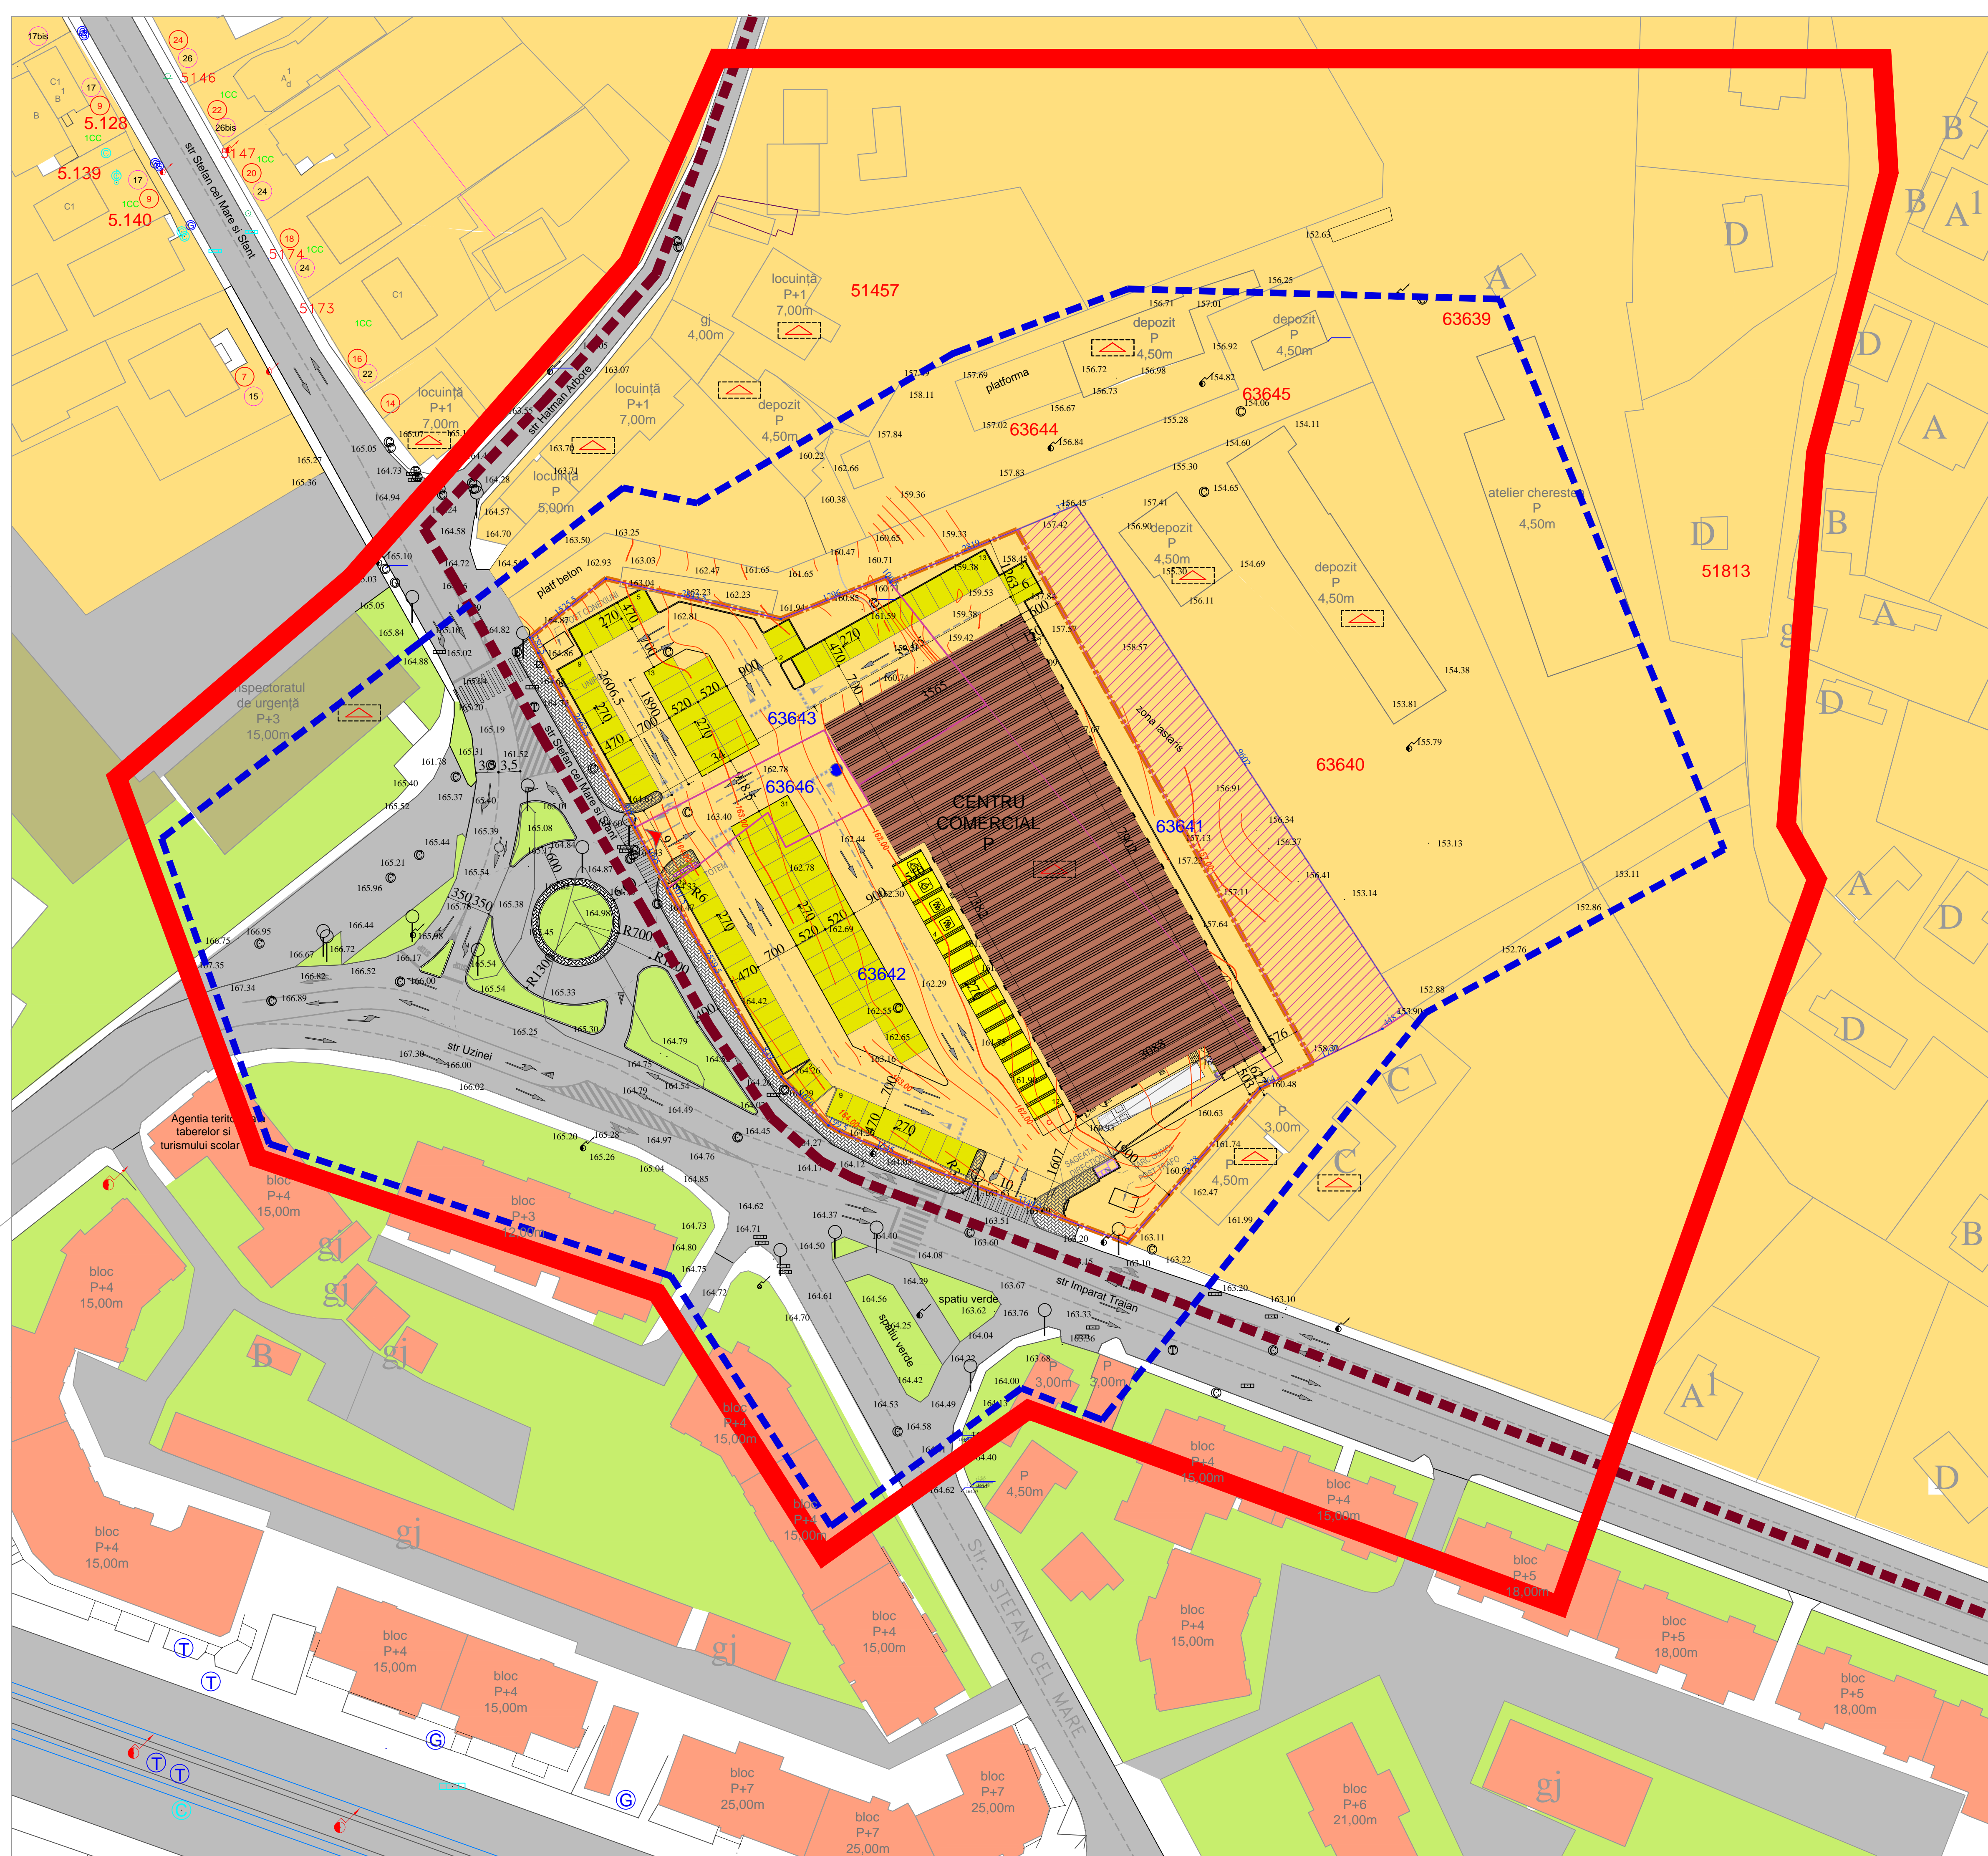


LEGENDĂ

-  LIMITA ZONEI STUDIATE
-  LIMITA ZONEI DETALIATĂ
-  LIMITA TEREN CARE FACE OBIECTUL DOCUMENTAȚIEI
-  LIMITA U.T.R. 19
-  PROPRIETATE PRIVATĂ
-  CONSTRUCȚII PROPUSE
-  PROPRIETATE DE STAT AFLATĂ ÎN FOLOSINȚA INDIVIZĂ A PROPRIETĂRILOR DE APARTAMENTE ȘI SPAȚII COMERCIALE
-  DOMENIUL PRIVAT AL PRIMĂRIEI BOTOȘANI
-  DOMENIUL PUBLIC AL PRIMĂRIEI BOTOȘANI
-  PARCELE - TEREN CE SE VA DEZMEMBRA DUPĂ APROBARE P.U.Z.
-  ACCES AUTO
-  ACCES PIETONAL

ZONĂ DE REGLEMENTARE

- Teren parcelă constructibilă: - C.F. nr.63642, N.C. 63642, S = 4459mp
- C.F. nr.63643, N.C. 63643, S = 1692mp
- C.F. nr.63646, N.C. 63646, S = 381mp
- C.F. nr.63641, N.C. 63641, S = 2615mp



URBANIST COORDONATOR	arh. TULBURE MIHAI			
URBANIST VERIFICATOR/ EXPERT				
PROIECTANT GENERAL:	S.C. NEO STYLE S.R.L. - BOTOȘANI, Str. Uzinei, nr. 6, bl. 6, et. 2, ap. 6 COD POSTAL - 710221, 30771369/1594, C.U.I. RO 6888873	Beneficiar:	S.C. SIMCOS S.A. S.C. VANITANIX S.R.L.	pr. nr. 318/2017
PROIECTANT DE ARHITECTURA:	STUDIO ARHITECTURA S.R.L. - Str. Ștefan cel Mare, nr. 10, Botoșani COD POSTAL - 710055, 2271299/12017, C.U.I. 37598348	Proiect:	CONSTRUIRE CENTRU COMERCIAL, AMENAJARE PARCARE ȘI ACCES, AMENAJARE MIJLOACE DE PUBLICITATE, ÎMPREJUMIRE TEREN PRIVAT, ORGANIZARE DE ȘANTIER	Faza: P.U.Z.
SPECIFICAȚIE	NUME	SEMNAȚURA	SCARA:	1:500
șef proiect	arh. Mircea CURTEANU		DATA	05.2018
proiectat desenat	arh. Bogdan CURTEANU		Titlu planșă:	PLAN DE SITUAȚIE - PROPUS REGIMUL JURIDIC
				Planșa nr. A-05