
 

 







 

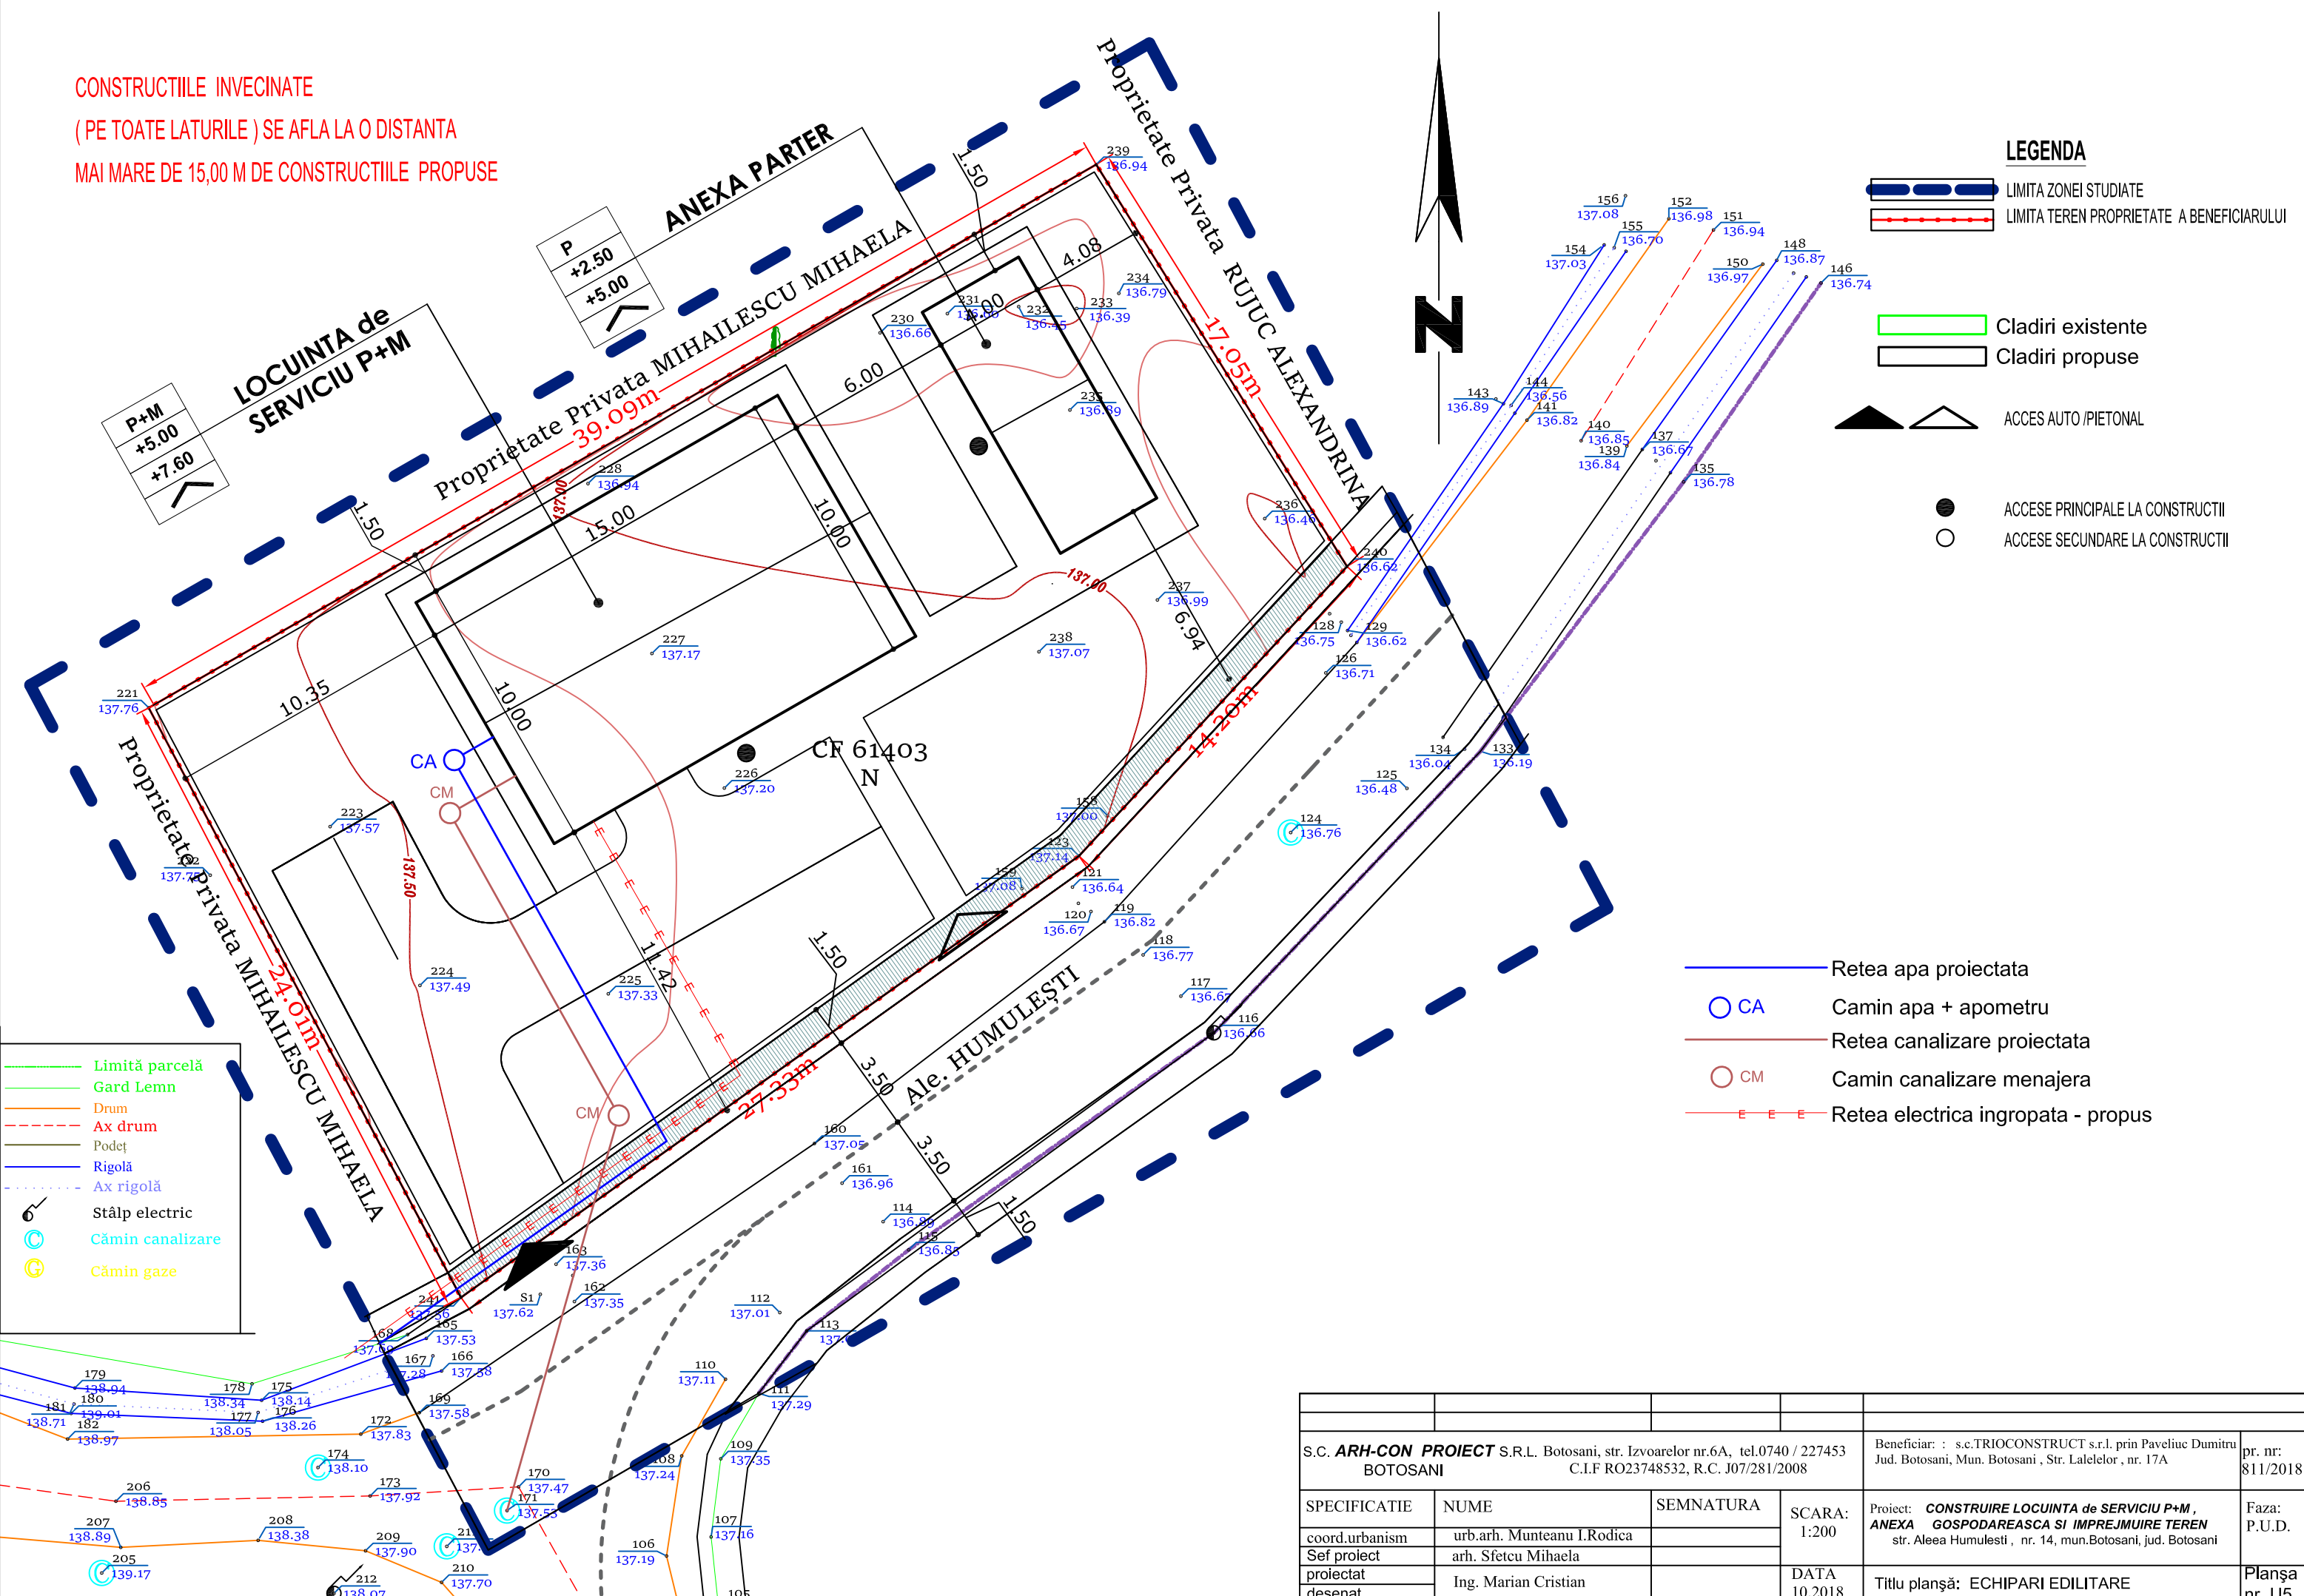







CONSTRUCTIILE INVECINATE
 (PE TOATE LATURILE) SE AFLA LA O DISTANTA
 MAI MARE DE 15,00 M DE CONSTRUCTIILE PROPUSE

LEGENDA

-  LIMITA ZONEI STUDIATE
-  LIMITA TEREN PROPRIETATE A BENEFICIARULUI
-  Cladiri existente
-  Cladiri propuse
-  ACCES AUTO /PIETONAL
-  ACCESE PRINCIPALE LA CONSTRUCTII
-  ACCESE SECUNDARE LA CONSTRUCTII

-  Limită parcelă
-  Gard Lemn
-  Drum
-  Ax drum
-  Podet
-  Rigolă
-  Ax rigolă
-  Stâlp electric
-  Cămin canalizare
-  Cămin gaze



-  Retea apa proiectata
-  CA Camin apa + apometru
-  Retea canalizare proiectata
-  CM Camin canalizare menajera
-  Retea electrica ingropata - propus

S.C. ARH-CON PROIECT S.R.L. Botosani, str. Izvoarelor nr.6A, tel.0740 / 227453 BOTOSANI C.I.F RO23748532, R.C. J07/281/2008		Beneficiar: : s.c.TRIOCONSTRUCT s.r.l. prin Paveliuc Dumitru Jud. Botosani, Mun. Botosani , Str. Lalelelor , nr. 17A		pr. nr: 811/2018	
SPECIFICATIE	NUME	SEMNATURA	SCARA:	Proiect: CONSTRUIRE LOCUINTA de SERVICIU P+M , ANEXA GOSPODAREASCA SI IMPREJMUIRE TEREN str. Aleea Humulesti , nr. 14, mun.Botosani, jud. Botosani	Faza: P.U.D.
coord.urbanism	urb.arh. Munteanu I.Rodica		1:200		
Sef proiect	arh. Sfetcu Mihaela				
proiectat	Ing. Marian Cristian		DATA	Titlu planșă: ECHIPARI EDILITARE	Planșă nr. U5
desenat			10.2018		