
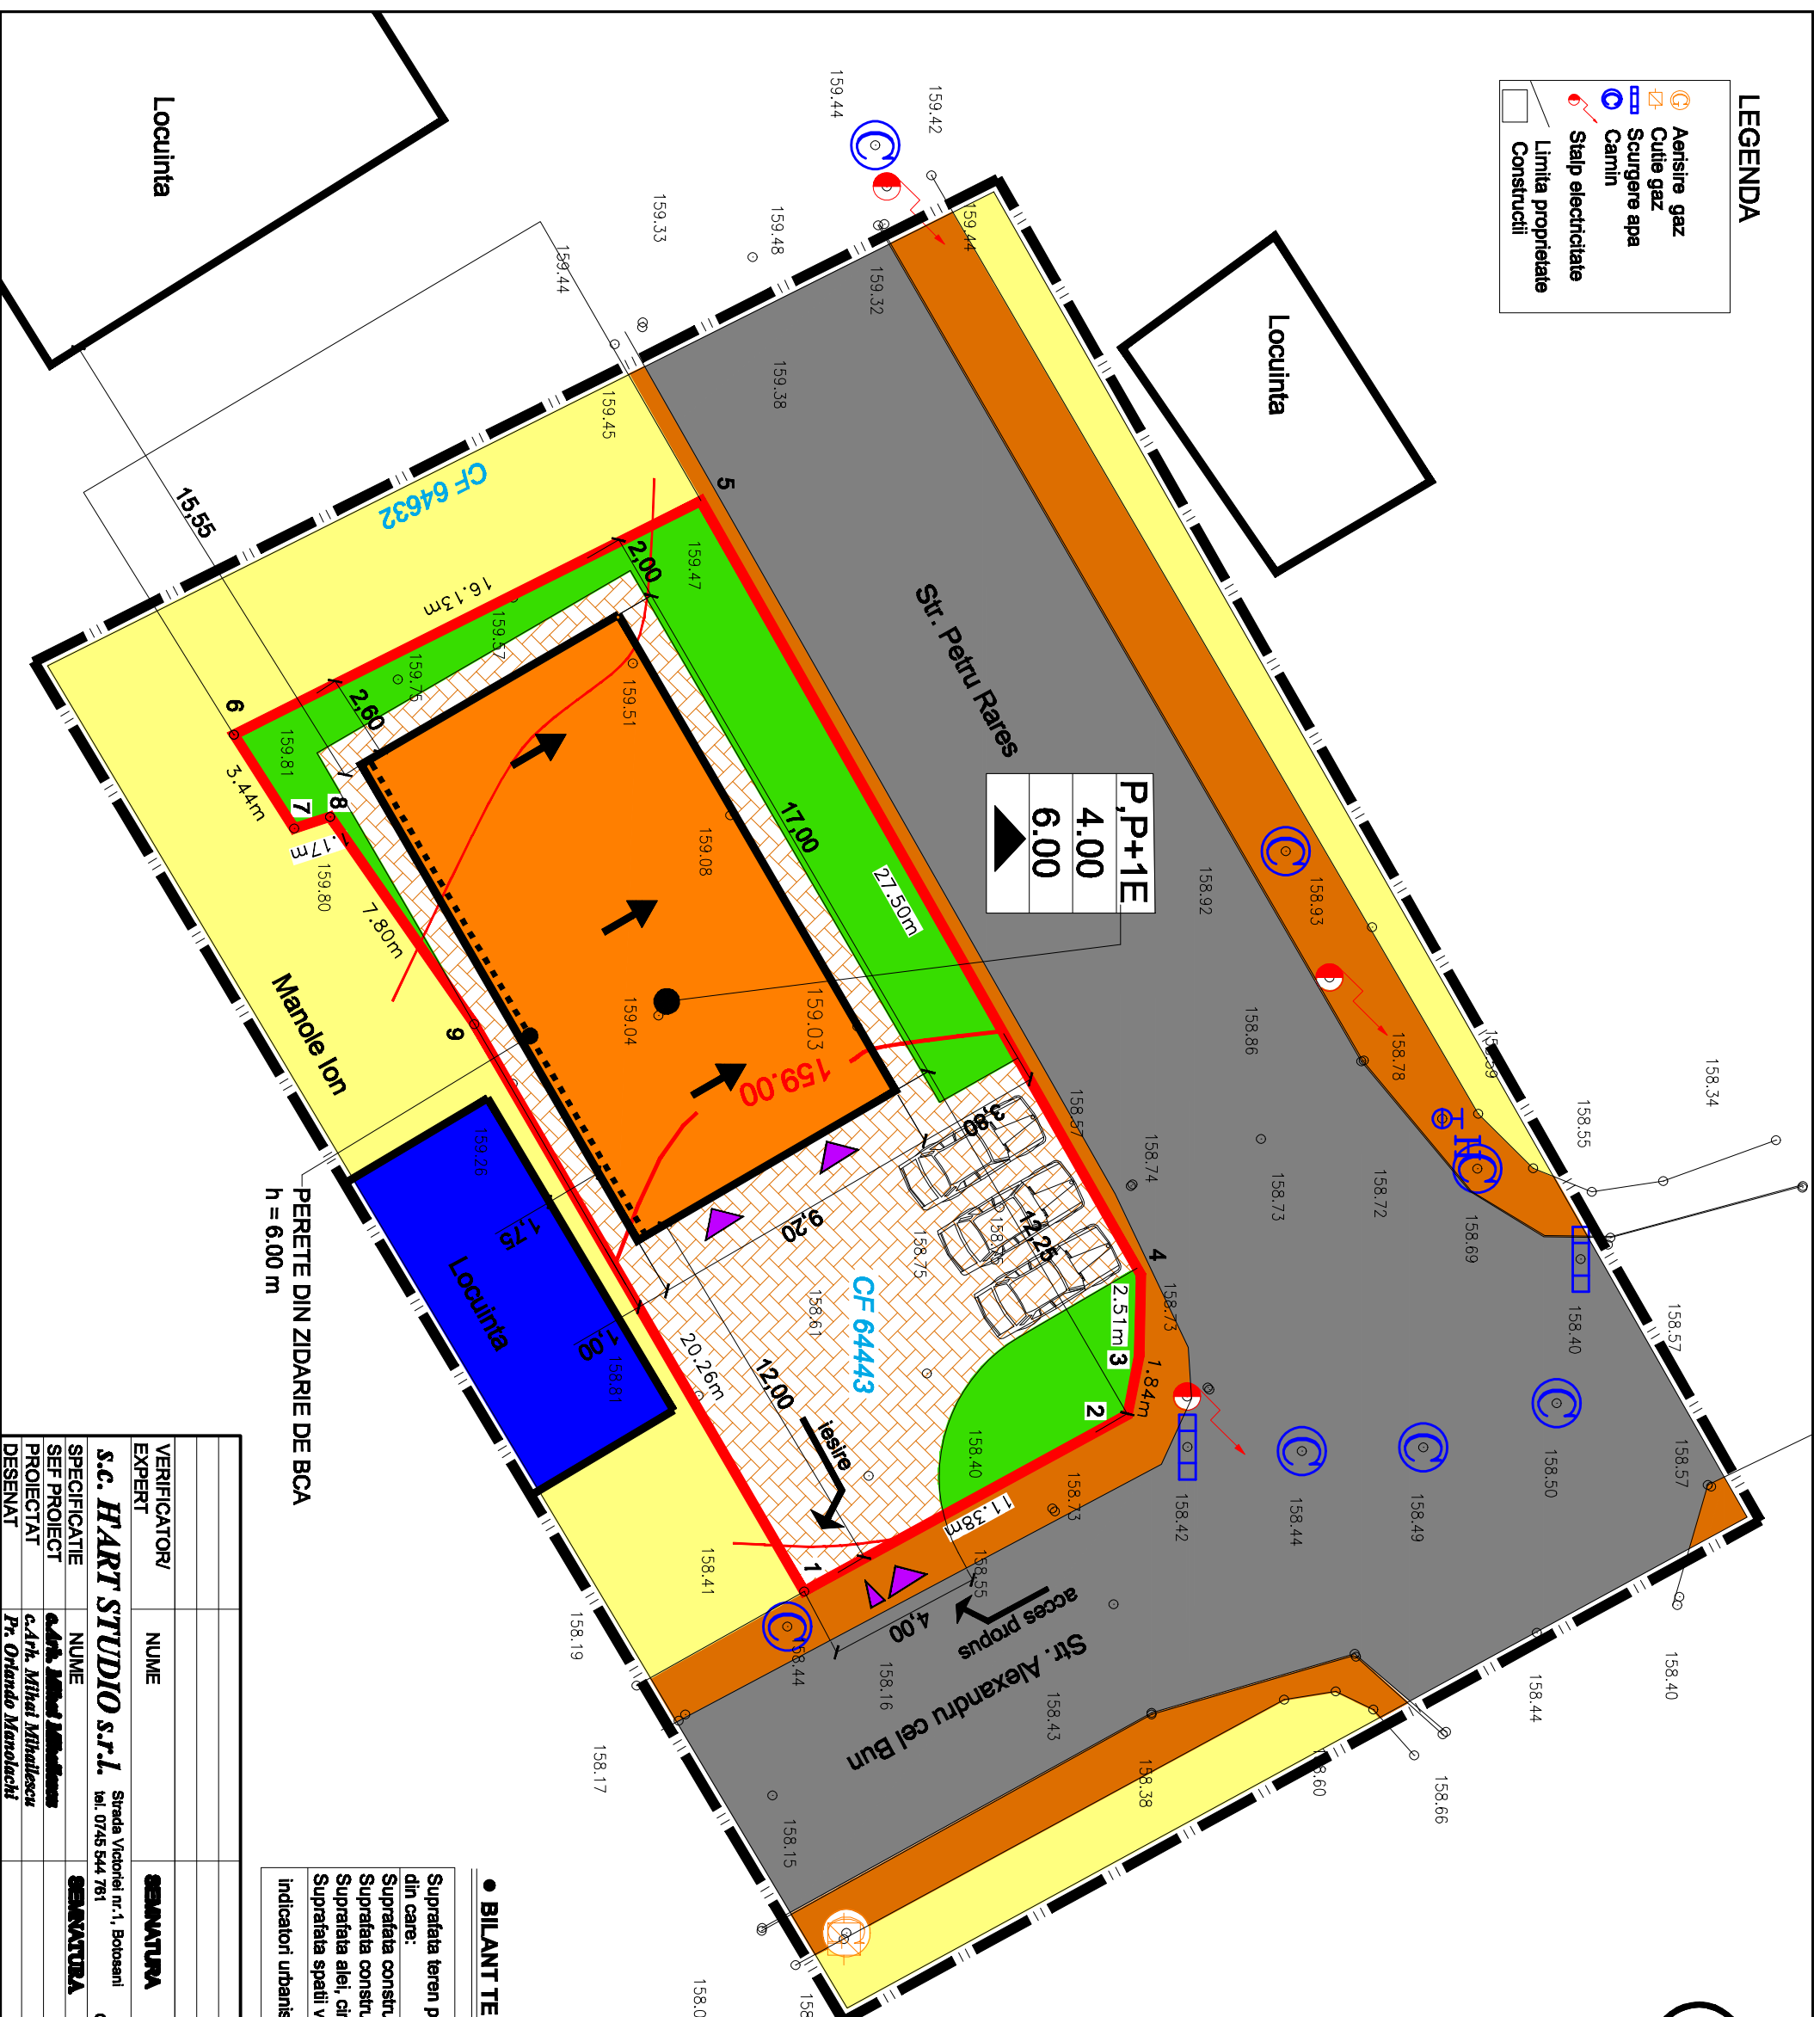


LEGENDA

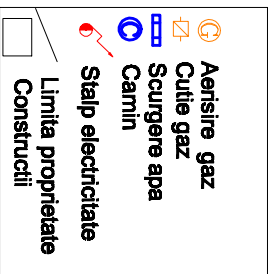

P.P+1E
4.00
6.00

P.U.D.


PLAN URBANISTIC DE DETALIU

- LIMITE**
 - LIMITA ZONEI STUDIATE
 - LIMITA PROPRIETATE/PARCELA VLADLEANU GABRIEL

REGLEMENTARI URBANISTICE

- LIMITA EDIFICABIL - IMOBIL P, P+1E
- CIRCULATII INCINTA PROPUSE
- CONSTRUCTIILE EXISTENTE MENTINUTE
- CIRCULATII PIETONALE, TROTUARE MENTINUTE
- CAROSABIL MENTINUT
- SPATIIL VERZI PROPUSE
- TEREN CURTI CONSTRUCTII
- ACCES LA CONSTRUCTII
- ACCES CAROSABILE
- ACCES PRINCIPALE LA CONSTRUCTII
- ACCES SECUNDARE
- DISTANTE DIMENSIUNI OBLIGATORII

- PARETE CALCAN
- IMPREJUIRIE TRANSPARENTA (GRILAJE, PLASE)
- REGIM DE INALTIME
- H MAXIM LA CORNISA
- 7.50
- TIP ACOPERIS
- SARPANTA
- TERASA SAU PANITA MICA (MAX. 10%)

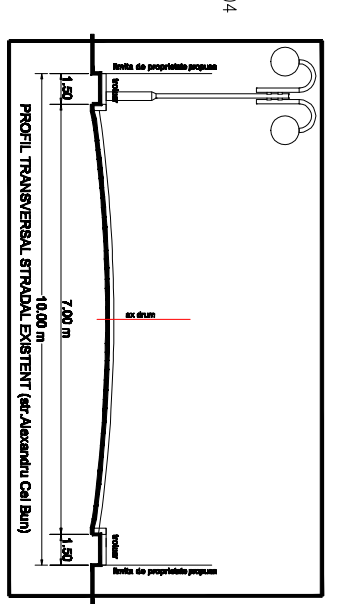

BILANT TERITORIAL - EXISTENT / PROPUIS

Suprafata teren proprietate din care:	445.00 mp	445.00 mp	100.00 %
Suprafata construita	-	160.00 mp	36.0 %
Suprafata construita desfasurata	-	200.00 mp	-
Suprafata alei, circulatii, parceje	-	180.00 mp	40.0 %
Suprafata spatii verzi	-	105.00 mp	24.0 %
Indicatori urbanistici	POT = -	CUT = -	POT = 36.0 % CUT = 0.45

VERIFICATOR/ EXPERT	NUME	SERAVUTUA	CERINTA	REFERAT/EXPERTIZA NR./DATA	Proiect nr.
					88/2018
					2018
					2018

SCARA:	DATA	TITLU PLANSA:	PLANSA
1:200	2018	PLANSA	D.T.A.C.
			U03

SEF PROIECT	NUME	SCARA:	DATA	TITLU PLANSA:	PLANSA
					D.T.A.C.
					U03

VERIFICATOR/ EXPERT	NUME	SERAVUTUA	CERINTA	REFERAT/EXPERTIZA NR./DATA	Proiect nr.
					88/2018
					2018
					2018

s.c. HART STUDIO s.r.l.

Strada Victoriei nr.1, Botoseani
tel. 0745 544 761

C.A.M. Mihail Mihalcescu
Pr. Orlando Manolachi

VLADLEANU GABRIEL

CONSTRUCȚIA ȘI ÎNȚEBEREA

PLAN DE SITUAȚIE

reglementari urbanistice