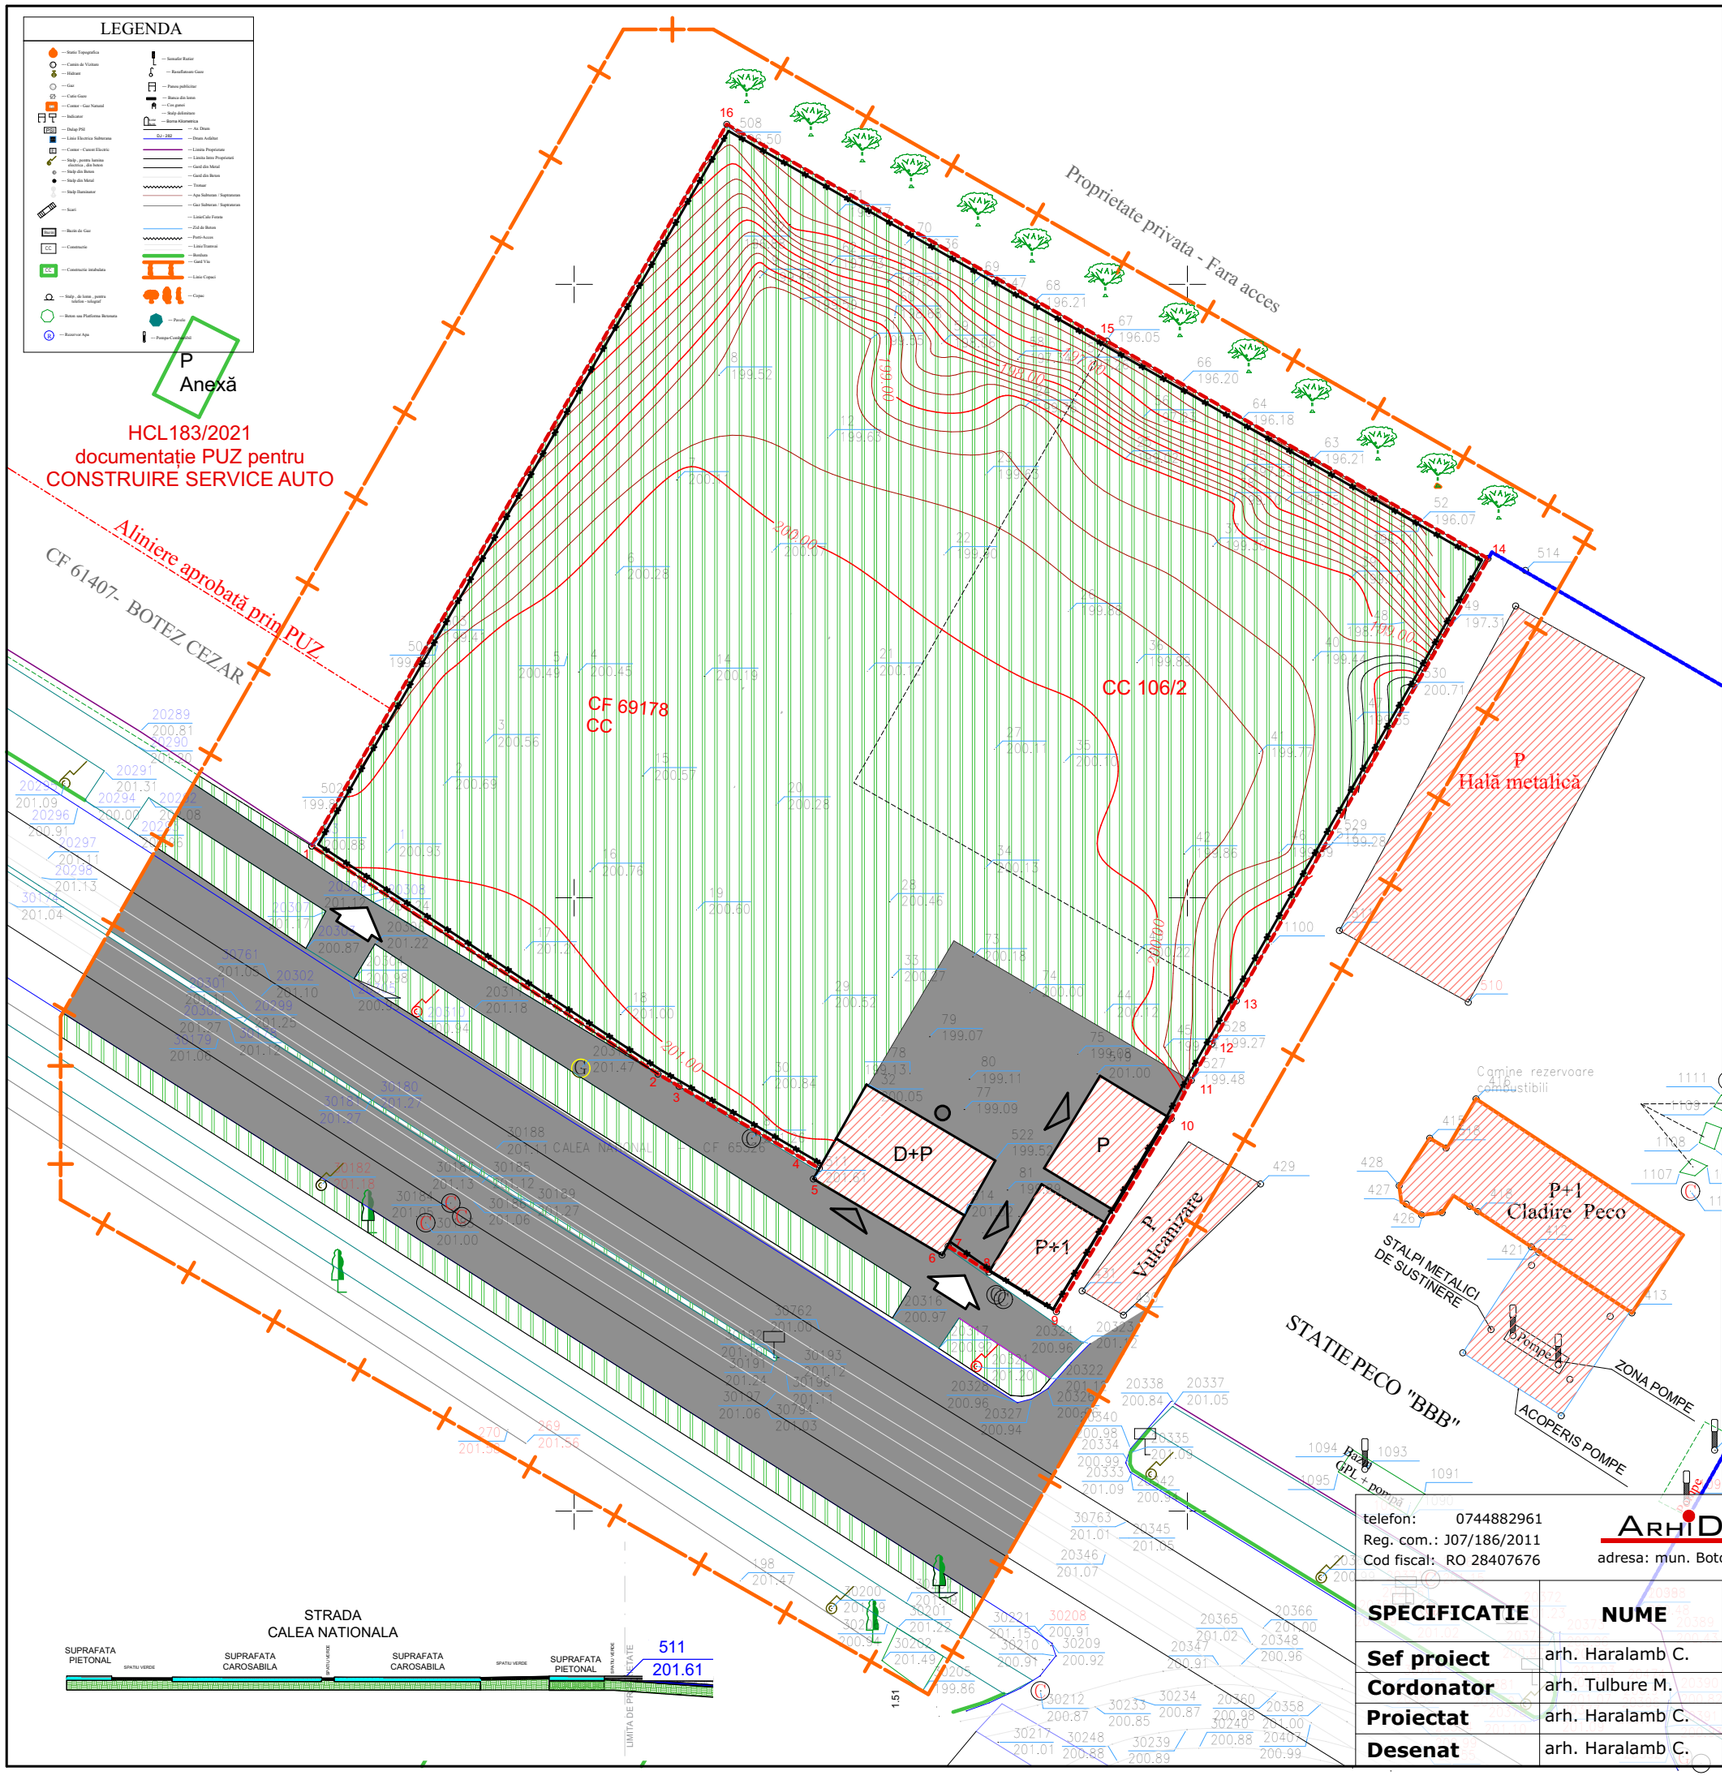

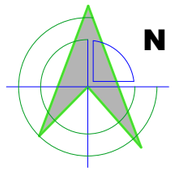

LEGENDA

- LIMITA ZONA STUDIATA
- PARCELA DE REFERINTA PROPRIETATE S.C. ORLANDO FRESH FOOD S.R.L
- LIMITA DE PROPRIETATE per. fizice sau juridice
- SPATIU VERDE existent
- ALEI CAROSABILE / PLATFORME
- CLĂDIRI EXISTENTE
- ÎMPREJMUIRE EXISTENTĂ
- ACCES LA PARCELA
- ACCES PRINCIPAL LA CONSTRUCTIE
- ACCES SECUNDAR LA CONSTRUCTIE

STRUCTURA

- DURABILE
- SEMIDURABILE

STAREA CLĂDIRILOR

- BUNĂ
- MEDIOCRĂ

	EXISTENT	
	suprafață	procent
TEREN	5001,00mp	100%
SPATIU VERDE- ARABIL	4677,00mp	93,52%
ALEI - PLATFORME CIRCULAȚII	108,00mp	2,16%
CONSTRUCȚIE Sc	216,00mp	4,32%
CONSTRUCȚIE Scd	328,00mp	
P.O.T.	4,32%	
C.U.T.	0,066	

0 50 250 500

telefon: 0744882961
Reg. com.: J07/186/2011
Cod fiscal: RO 28407676
ARHIDESIGN CENTER
adresa: mun. Botosani, d-dul Mihai Eminescu nr. 43

Investitor : *SC ORLANDO FRESH FOOD SRL*

Pr. nr. 391/2022

SPECIFICATIE	NUME	SEMNATURA
Sef proiect	arh. Haralamb C.	
Cordonator	arh. Tulbure M.	
Proiectat	arh. Haralamb C.	
Desenat	arh. Haralamb C.	

Scara : 1 : 500

Data : 07.2022

Proiect : CONSTRUIRE STATIE MIXTĂ DE DISTRIBUTIE CARBURANTI SI BLOC DE LOCUINTE COLECTIVE P+6E

Amplasament: str. Calea Nationala nr.1C, CF/NC 69178

Titlu plansa: **PLAN AMPLASAMENT - SITUAȚIE EXISTENTĂ -**

FAZA : Aviz Oportunitate

Plansa nr. A.02

rev.0.