
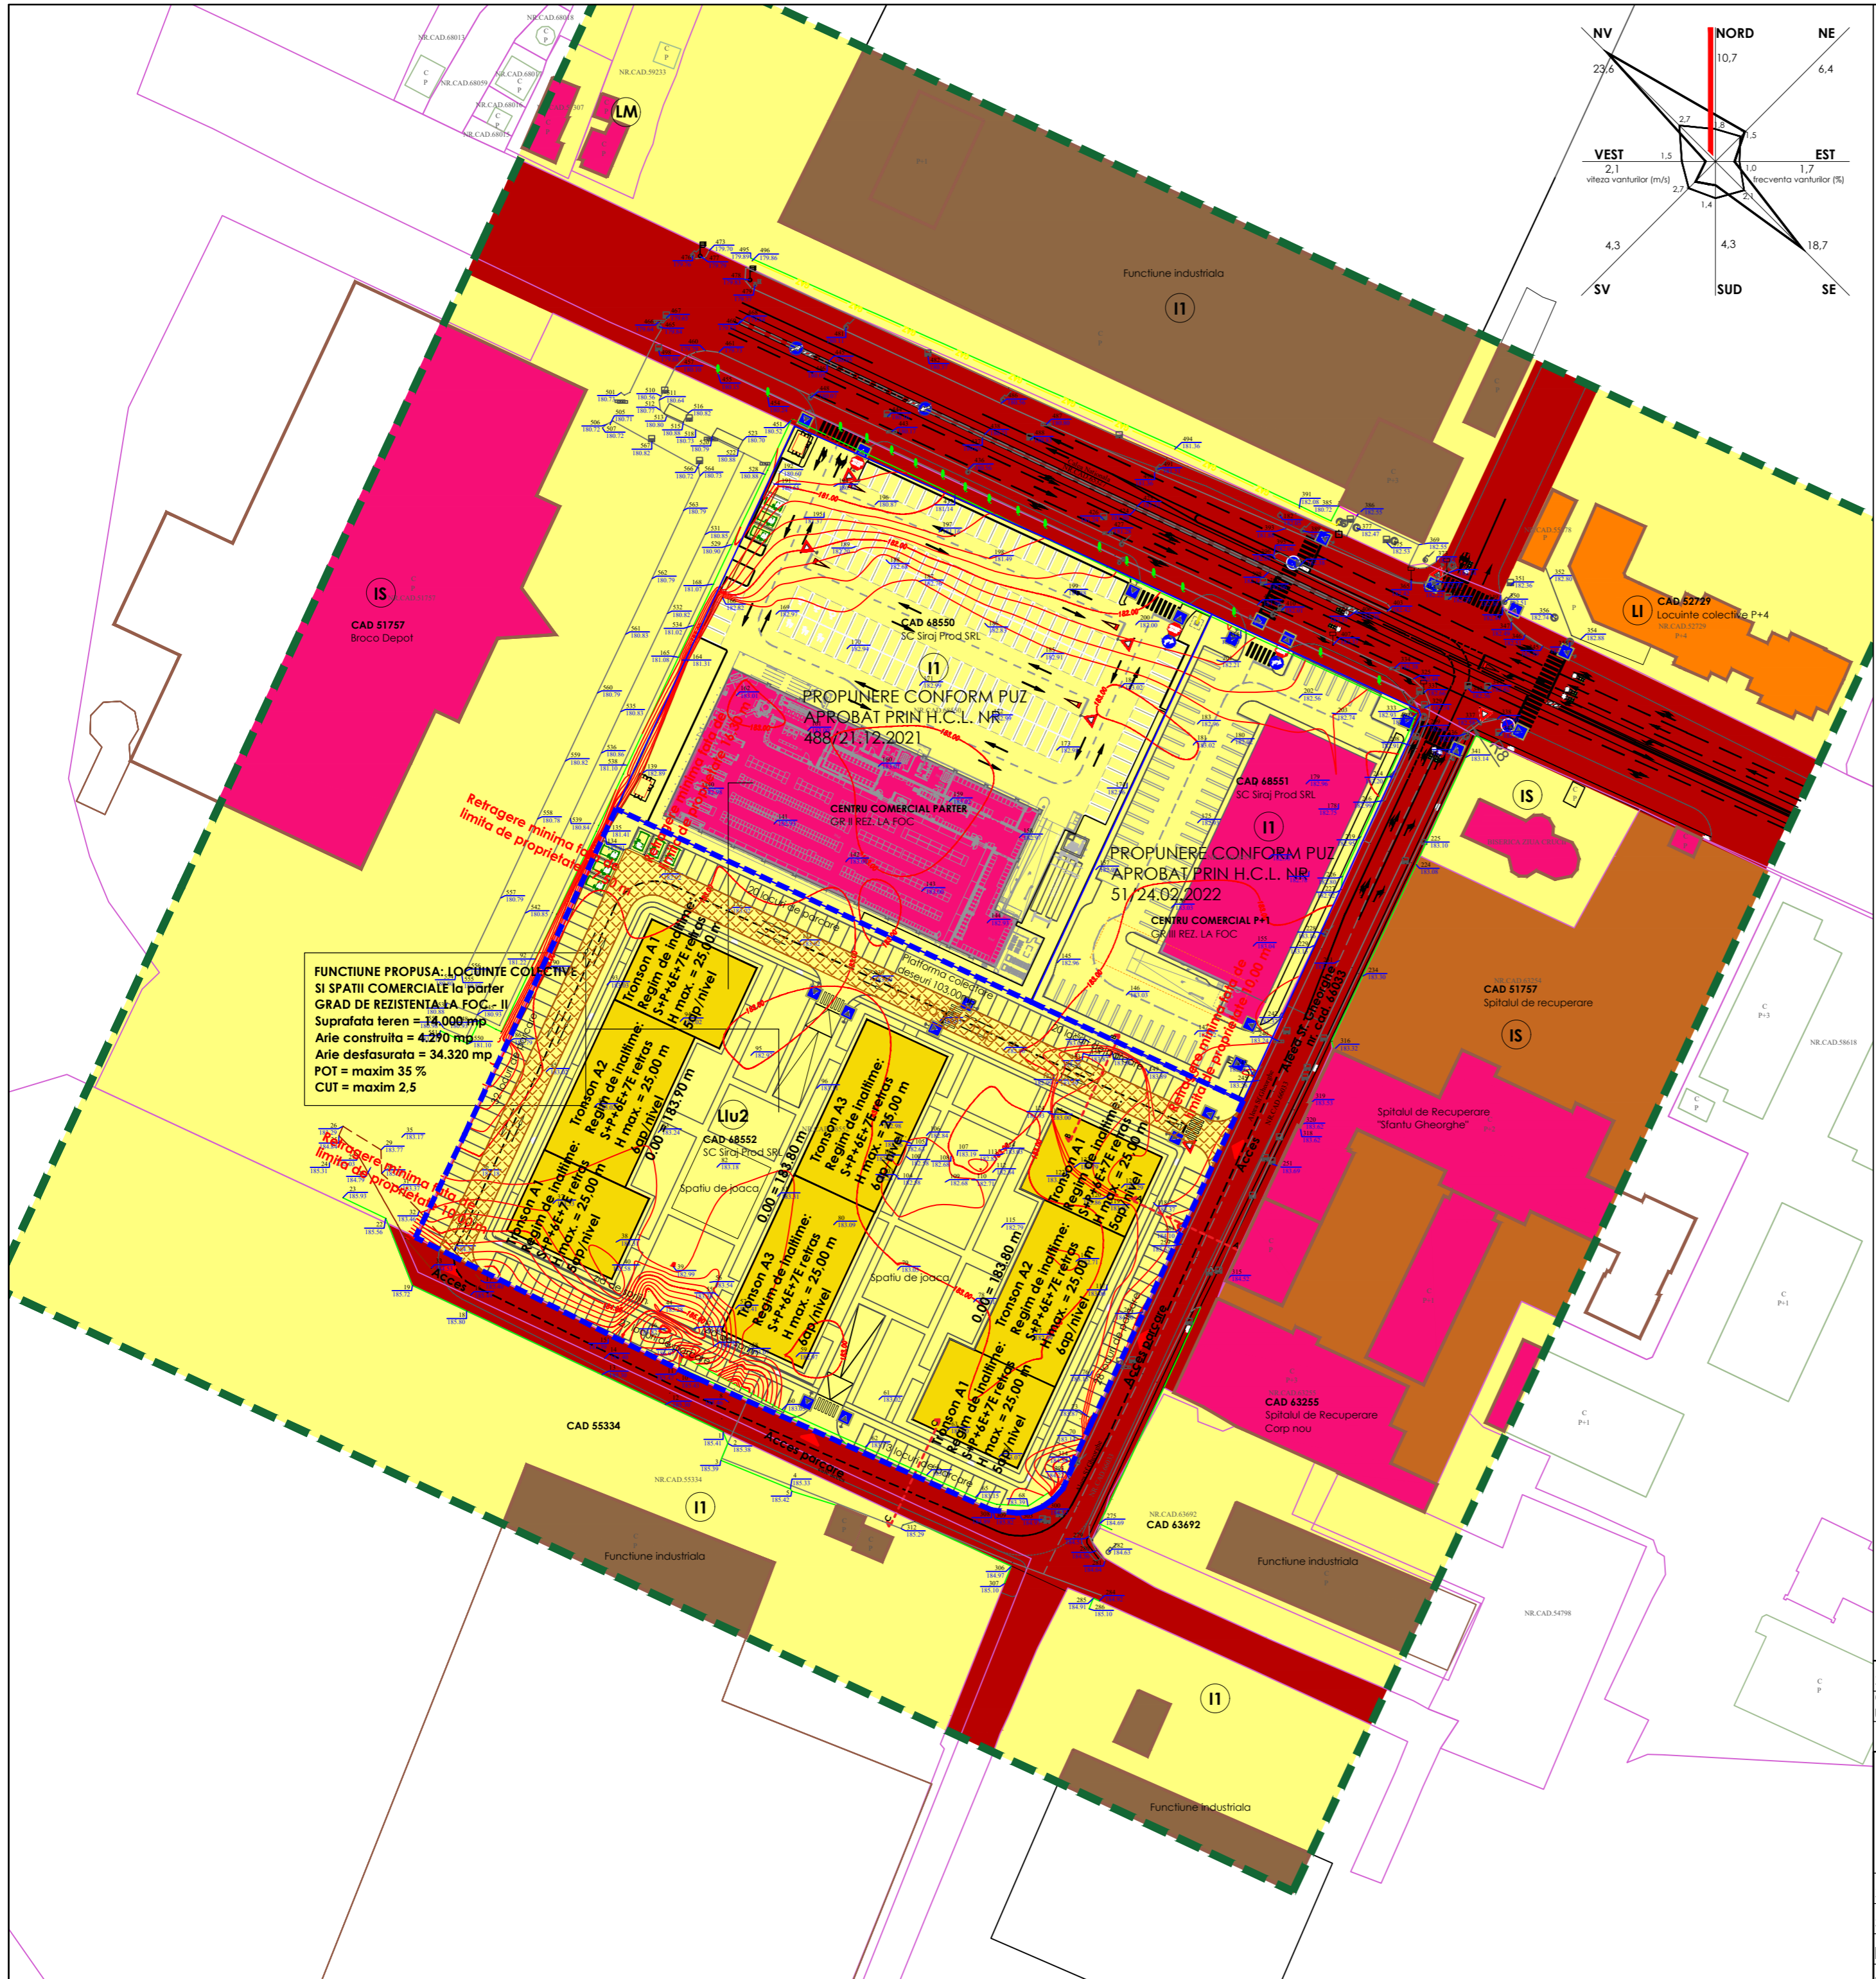


# P.U.Z.

## PLAN URBANISTIC ZONAL MUNICIPIUL BOTOSANI JUDETUL BOTOSANI 5. CIRCULATIA TERENURILOR

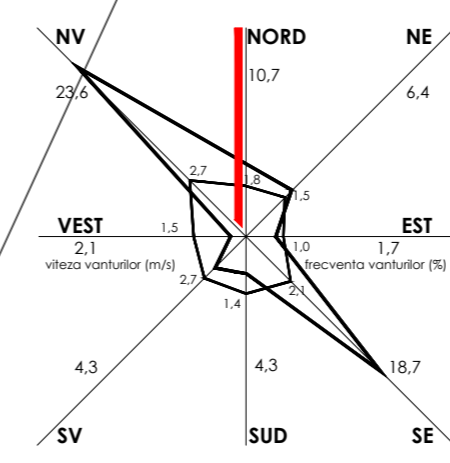

**FUNCTIUNE PROPUSE: LOCUINTE COLECTIVE SI SPATII COMERCIALE la parter**  
**GRAD DE REZISTENTA LA FOC - II**  
 Suprafata teren = 14.000 mp  
 Aria construita = 4.290 mp  
 Aria desfasurata = 34.320 mp  
 POT = maxim 35 %  
 CUT = maxim 2,5

### legenda

- Limita zona studziata
- Limita proprietate (nr. cad. 68552)
- Unitati industriale de depozitare si transport
- Cladiri institutii publice si servicii
- Constructii de locuit S+P+7E PROPUSE
- Constructii de locuit P+4 EXISTENTE
- Teren proprietate privata persoane fizice sau juridice
- Teren trecut in circulatie publica
- Teren proprietate privata a municipiului Botosani
- Domeniu public

### bilant circulatie terenuri

Suprafata totala teren studiat	14 000.00 mp
Teren proprietate privata	12 646.13 mp
Teren proprietate privata trecut in circulatie publica	1 353.87 mp

SPECIFICATIE COORDONATOR URBANISM	NUME	CERINTA	REFERAT / NR. / DATA

 <b>STRAIGHT PROJECT &amp; MORE S.R.L.</b> J7/285/06.06.2016 / C.U.I. 36169265 Mun. Botosani, Strada Postei nr. 9, cam. 415A, cam. 416A, etaj IV, jud. Botosani, RO	<b>BENEFICIAR:</b> SC SIRAJ PROD SRL	<b>PROIECT NR.</b> 29/2021			
	<b>ADRESA INVESTITIEI:</b> MUNICIPIUL BOTOSANI, CALEA NATIONALA NR. 24F, JUD. BOTOSANI				
<b>SPECIFICATIE</b> Şef proiect	Arh. D. O. BOTEZ	SEMNĂTURĂ	Scara 1:1000	<b>DENUMIRE PROIECT:</b> CONSTRUIRE ANSAMBLU LOCUINTE COLECTIVE S+P+7E, AMENAJARE PARCARE SI ACCESE	FAZA P.U.Z.
<b>Proiectat</b>	Arh. Ionut MATEIUC	<b>Data</b>	08.2021	CIRCULATIA TERENURILOR	PLANŞA NR. PUZ 05
<b>Desenat</b>	Arh. Ionut MATEIUC				