

JUDETUL BOTOSANI
 PRIMARIA MUNICIPIULUI BOTOSANI
 ANEXA
 LA CERTIFICATUL DE URBANISM
 NR. 842 DIN 04.11.2021
 Arhitect/ef.




PROPRIETATE CF 66005




Categorie de importanta "D", GRAD III rezistenta la foc
 -zona de adancime de inghet de 0,90-1,10 conform STAS 6054/77;
 -Toate cotele verticale sunt in functie de cota ±0,00
 -Presiunea conventionala de calcul = 180KPa la o adincime de 1,10m fata de CTN
 Incarcari :
 - Conform CR 1-1-3-2012 (Cod de proiectare - Evaluarea actiunii zapezii asupra constructiilor):
 -valoarea caracteristica a incarcarii din zapada pe sol $S_{0,k}=2,5KN/mp$
 - Conform CR 1-1-4-2012 (Cod de proiectare - Evaluarea actiunii vantului asupra constructiilor)
 - valoarea de referinta a presiunii dinamice a vantului $q_b=0,7KN/mp$
 Conform P100-1/2013:
 - clasa de importanta III cu factorul de importanta $g_i=1$
 - acceleratia terenului ptr. proiectare $a_g = 0,2g$
 - perioada de control (colt) $T_c=0,7s$

| | | | | | |
|--|-----------------------------|--|--------------------|--|--|
| | | BUCURESTI: Str.W.A.Mozart nr.6, sector 2 tel: 0744.916.586 0732.649.689 sebastianarh@yahoo.com | | BOTOSANI: Str. Octav Bancila nr.2 tel: 0751.420.947 carmenarhitect@yahoo.com | |
| | | Director : c.Arh. CARMEN DIMITROPOL | | | |
| verificator/ expert | nume | semnatura | cerinta | referat /expertiza nr./ data | |
| SC ARHIMONDIA PROIECT S.R.L.-CUI: 23650193, J07/236/03.04.2008 | | | | PERSOANA FIZICA | |
| specificatie | nume | semnatura | scara 1/2000 | proiect nr: 253/ 2021 | |
| coordonator | Arh.Urb.Monica Bacinschi | | | CONSTRUIRE LOCUINTA PARTER cu GARAJ si IMPREJMUIRE TEREN -str. PECO nr.20 B, mun. Botosani, jud. Botosani. CF. 66005, CF.65971 | |
| sef proiect | c.Arh.Sebastian. Dimitropol | | data: dec. 2021 | faza: P.U.D. | |
| proiectat | c.Arh.Sebastian. Dimitropol | | | plansa nr. U1 | |
| desenat | c.Arh.Carmen Dimitropol | | | PLAN DE INCADRARE IN ZONA | |

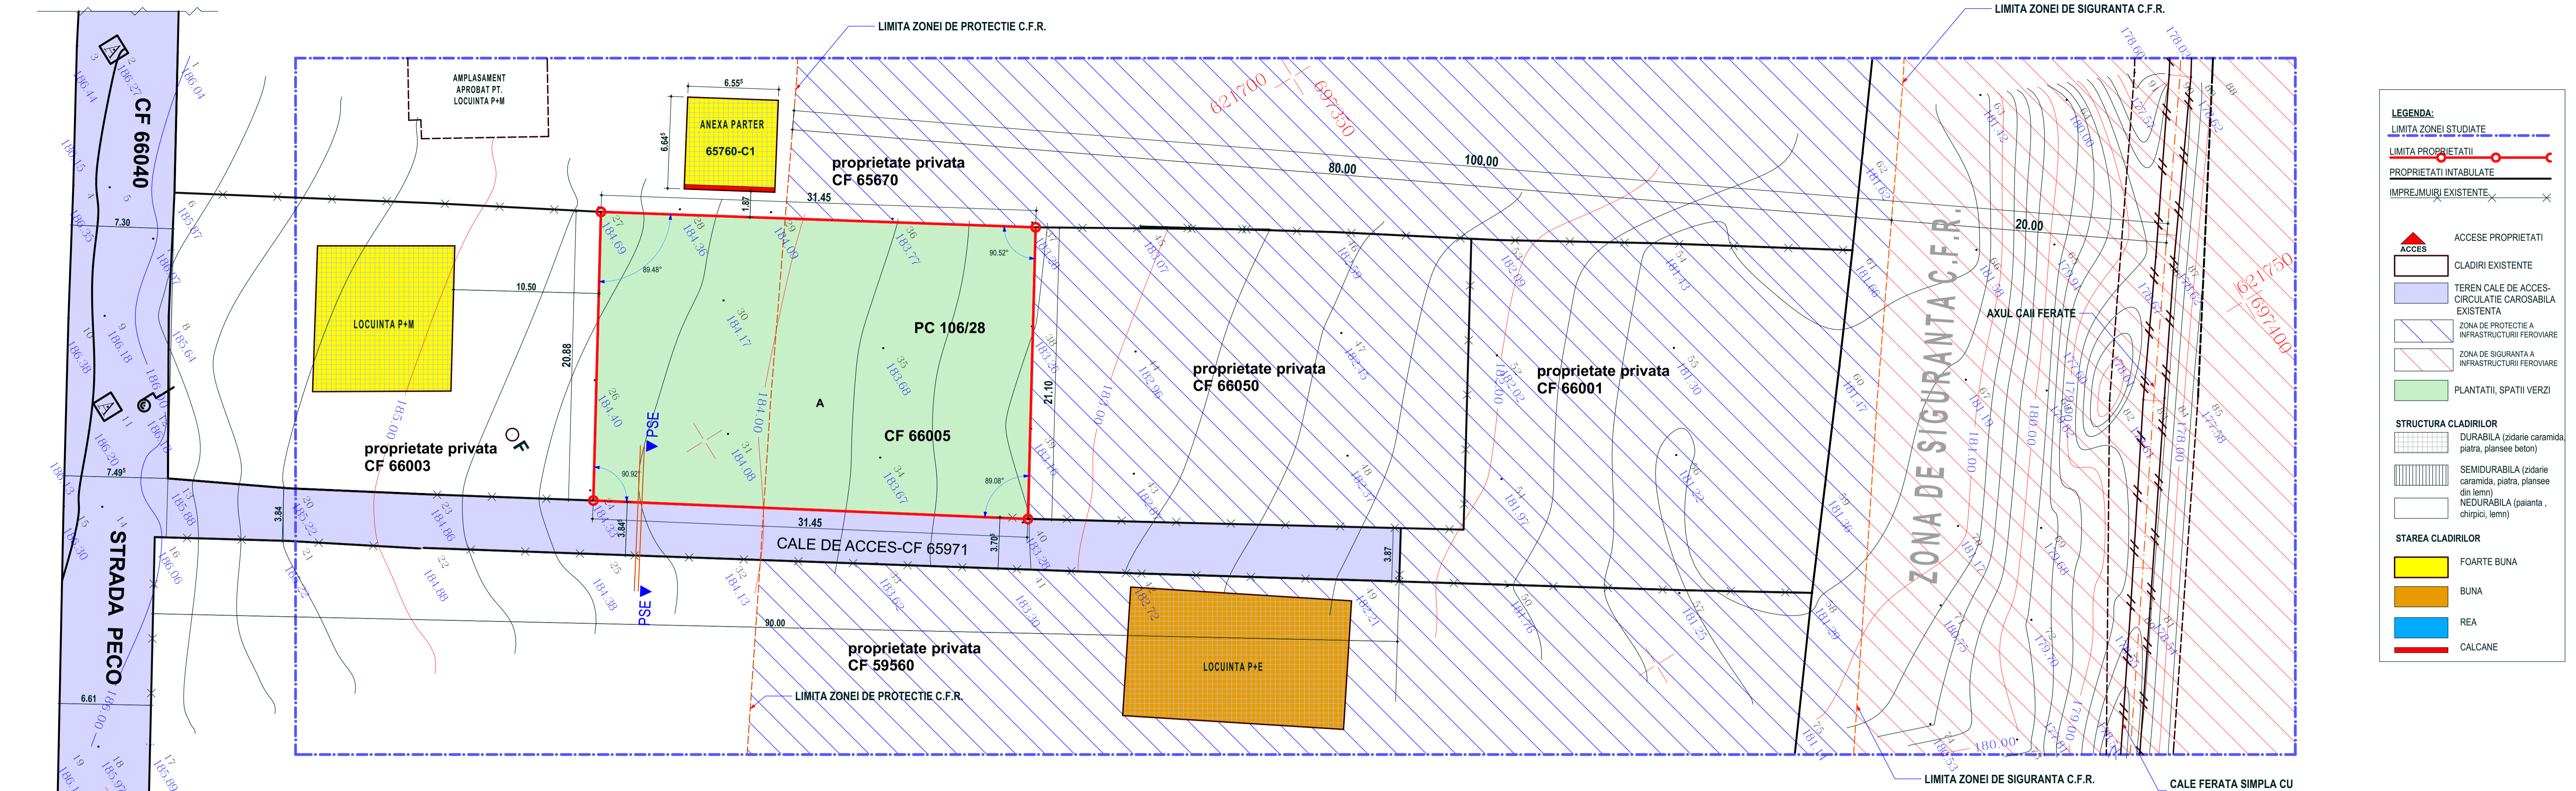

LEGENDA:

- LIMITA ZONEI STUDIATE
- LIMITA PROPRIETATII
- PROPRIETATI INTABULATE
- IMPREJMURI EXISTENTE
- ACCES PROPRIETATI
- CLADIRI EXISTENTE
- TEREN CALE DE ACCES-CIRCULATIE CAROSABILA EXISTENTA
- ZONA DE PROTECTIE A INFRASTRUCTURII FERoviARE
- ZONA DE SIGURANTA A INFRASTRUCTURII FERoviARE
- PLANTATII, SPATII VERZI
- STRUCTURA CLADIRILOR
 - DURABILA (zidarie caramida, piatra, plansee beton)
 - SEMIDURABILA (zidarie caramida, piatra, plansee din lemn)
 - NEDURABILA (painted, chipirici, lemn)
- STAREA CLADIRILOR
 - FOARTE BUNA
 - BUNA
 - REA
 - CALCANE

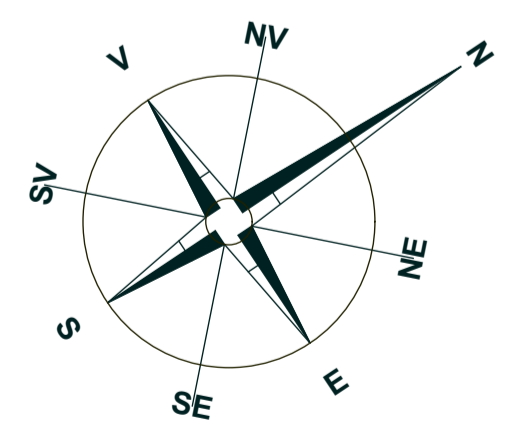

LEGENDA:

- 120 Nr.punct/coala
- 163.37
- Cutie gaze nat.
- Stalp utilitati
- Gura vizitare
- Cutie cab.electrice
- Pompa apa
- CL- Locuinta

| BILANT TERITORIAL | EXISTENT | | |
|--------------------------------|----------|----------|-----|
| | Ac (mp) | Acd (mp) | % |
| A teren=660.00 mp | | | |
| CONSTRUCTII | 0 | 0 | 0 |
| TROTUARE, TERASE DESCOPERITE | 0 | | 0 |
| ALEI PIETONALE SI CAROSABILE | | | |
| SPATII VERZI/PLANTATII | 660 | | 100 |
| TOTAL SUPRAFETE TEREN | 660 | | 100 |
| PROCENT OCUPARE TEREN (POT) | | | 0 |
| COEFICIENT OCUPARE TEREN (CUT) | | | 0 |
| INALTIME CORNISA | 0 | | |
| INALTIME COAMA | 0 | | |
| NUMAR NIVELURI / PARCELA | 0 | | |

Categorie de importanta "D", GRAD III rezistenta la foc
 -zona de adancime de inghet de 0,90-1,10 conform STAS 6054/77;
 -Toate cotele verticale sunt in functie de cota ±0,00
 -Presiunea conventionala de calcul = 180KPa la o adancime de 1,10m fata de CTN
 Incarcari :
 - Conform CR 1-1-3-2012 (Cod de proiectare - Evaluarea actiunii zapezii asupra constructiilor):
 -valoarea caracteristica a incarcarii din zapada pe sol So,k= 2,5KN/mp
 - Conform CR 1-1-4-2012 (Cod de proiectare - Evaluarea actiunii vantului asupra constructiilor)
 - valoarea de referinta a presiunii dinamice a vantului qb=0,7KN/mp
 Conform P100-1/2013:
 - clasa de importanta III cu factorul de importanta gi=1
 - acceleratia terenului ptr. proiectare ag = 0,2g
 - perioada de control (colt) Tc=0,7s

TEREN LIBER DE CONSTRUCTII-CF.66005
 A=660.00m²
 P=104.87m

PROIECT S.R.L. ARHIMONDIA

Director : c.Arh. CARMEN DIMITROPOL

verificator/ expert

SC ARHIMONDIA PROIECT S.R.L.-CUI: 23650193, J07/236/03.04.2008

coordonator

sef proiect

proiectat

desenat

BUCURESTI:
Str. W.A. Mozarl nr.6, sector 2
tel: 0744.916.586
0732.649.689
sebastianarh@yahoo.com

BOTOSANI:
Str. Octav Bancila nr.2
tel: 0751.420.947
carmenarhiteci@yahoo.com

PERSOANA FIZICA

proiect nr:
253/ 2021

CONSTRUIRE LOCUINTA PARTER cu GARAJ si IMPREJMUIRE
TEREN -str. PECO nr.20 B. mun. Botosani, jud. Botosani. CF. 66005, CF.65971

scara
1/200



data:
dec. 2021

faza:
P.U.D.

SITUATIA EXISTENTA

plansa nr.
U2



621750
697300

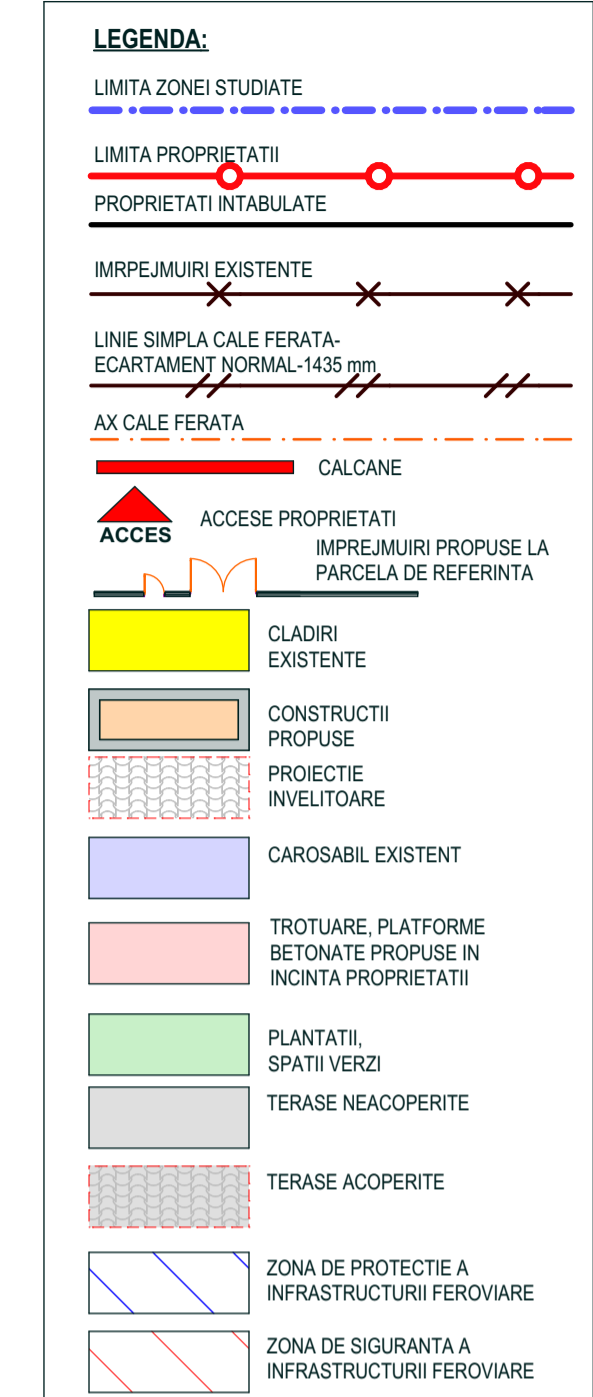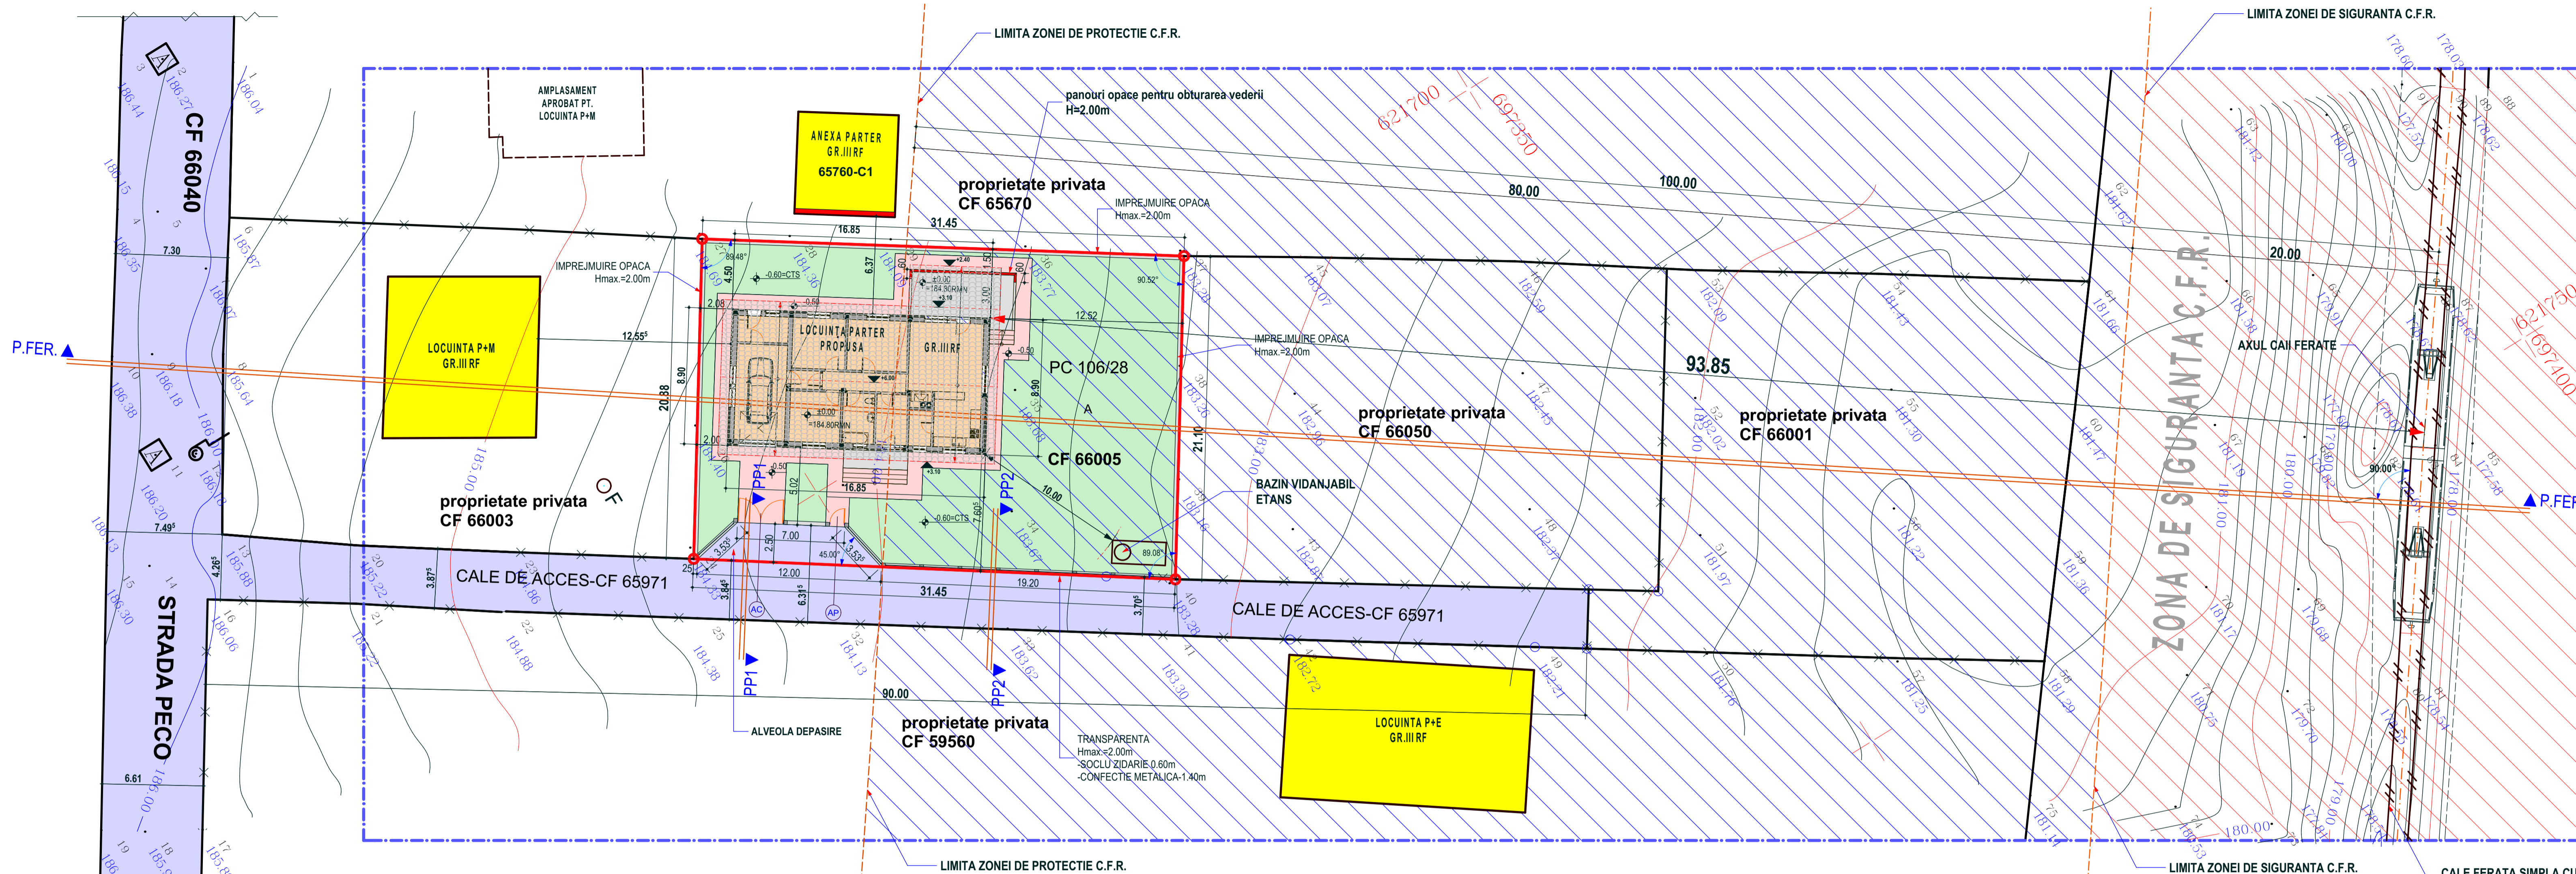

INDICATORI URBANISTICI si calculul suprafetelor cf. STAS 4908-85
 A teren=660.00 m²

PROPUIS-LOCUINTA PARTER:
 A niv. parter=149.96m²
 Ac terasa acoperita=21.53 m²
 Ac podest acoperit=5.23 m²
 Ac=176.72 m²
 Acd=176.72 m²
 Au=148.61 m²
 A loc.=69.32 m²
 Hmax=3.70m
 H coama=6.70 m

REZULTAT PE PARCELA:
 Ac=176.72 m²
 Acd=176.72 m²
 Hmax=3.70m
 H coama=6.50 m
 A suprafete betonate=89.21 m²
 A spatii verzi=394.07 m²
 POT=26.78 %
 CUT=0.27
 Hmax (cornisa)=3.70 m
 H coama=6.70m
 Rh=PARTER
 niv.=1.00

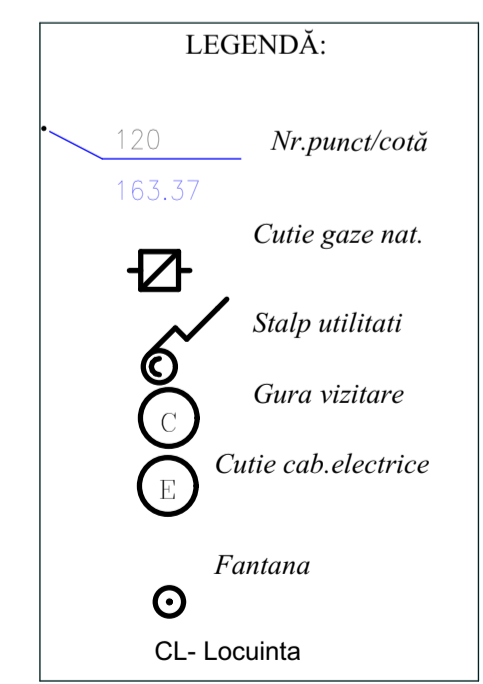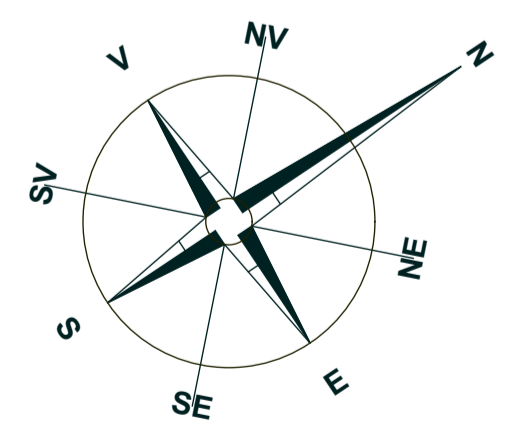

| BILANT TERITORIAL | EXISTENT | | | PROPUIS | | |
|--------------------------------|----------|-----------|------|---------|-----------|--------|
| | Ac (mp) | Accd (mp) | % | Ac (mp) | Accd (mp) | % |
| A teren=660.00 mp | | | | | | |
| CONSTRUCTII | 0 | 0 | 0 | 176.72 | 176.72 | 26.78% |
| TROTUARE, TERASE NEACOPERITE | 0 | 0 | 0 | 89.21 | 89.21 | 13.51% |
| ALEI PIETONALE SI CAROSABILE | | | | | | |
| SPATII VERZI/PLANTATII | 660 | | 100% | 394.07 | | 59.71% |
| TOTAL SUPRAFETE TEREN | 660 | | 100% | | | |
| PROCENT OCUPARE TEREN (POT) | | | 0 | | | 26.78% |
| COEFICIENT OCUPARE TEREN (CUT) | | | 0 | | | 0.27 |
| INALTIME CORNISA (ATIC)-H max | 0 | | | 3.70m | | |
| INALTIME COAMA | 0 | | | 6.70m | | |
| NUMAR NIVELURI / PARCELA | 0 | | | 1 | | |

Categorie de importanta "D", GRAD III rezistenta la foc
 -zona de adancime de inghet de 0,90-1,10 conform STAS 6054/77;
 -Toate cotele verticale sunt in functie de cota ±0,00
 -Presiunea conventionala de calcul = 180KPa la o adancime de 1,10m fata de CTN

Incarcari :

- Conform CR 1-1-3-2012 (Cod de proiectare - Evaluarea actiunii zapezii asupra constructiilor):
 -valoarea caracteristica a incarcarii din zapada pe sol So,k= 2,5KN/mp
- Conform CR 1-1-4-2012 (Cod de proiectare - Evaluarea actiunii vantului asupra constructiilor)
 - valoarea de referinta a presiunii dinamice a vantului qb=0,7KN/mp Conform P100-1/2013:
 - clasa de importanta III cu factorul de importanta gi=1
 - acceleratia terenului ptr. proiectare ag = 0,2g
 - perioada de control (colt) Tc=0,7s

LUNGIME IMPREJUIRE L=106.94m

ARHIMONDIA
PROIECT S.R.L.

BUCURESTI:
Str. W.A. Mozar nr.6, sector 2
tel: 0744.916.586
0732.649.689

sebastianarh@yahoo.com

BOTOSANI:
Str. Octav Bancila nr.2
tel: 0751.420.947




carmenarhiteci@yahoo.com

Director : c.Arh. CARMEN DIMITROPOL


| | | | | |
|---------------------|------|-----------|---------|------------------------------|
| verificator/ expert | nume | semnatura | cerinta | referat /expertiza nr./ data |
| | | | | |

SC ARHIMONDIA PROIECT S.R.L.-CUI: 23650193, J07/236/03.04.2008

| | | | | | |
|--------------|------------------------------|-----------|-----------|---|-------------|
| specificatie | nume | semnatura | scara | PERSOANA FIZICA | proiect nr: |
| coordonator | Arh.Urb.Monica Baicinschi | | scara | CONSTRUIRE LOCUINTA PARTER cu GARAJ si IMPREJUIRI TEREN -str. PECO nr.20 B. mun. Botosani, jud. Botosani. CF. 66005, CF.65971 | 253/ 2021 |
| sef proiect | c.Arh. Sebastian. Dimitropol | | 1/200 | | P.U.D. |
| proiectat | c.Arh. Sebastian. Dimitropol | | | | plansa nr. |
| desenat | c.Arh. Carmen Dimitropol | | dec. 2021 | REGLEMENTARI URBANISTICE | U3 |

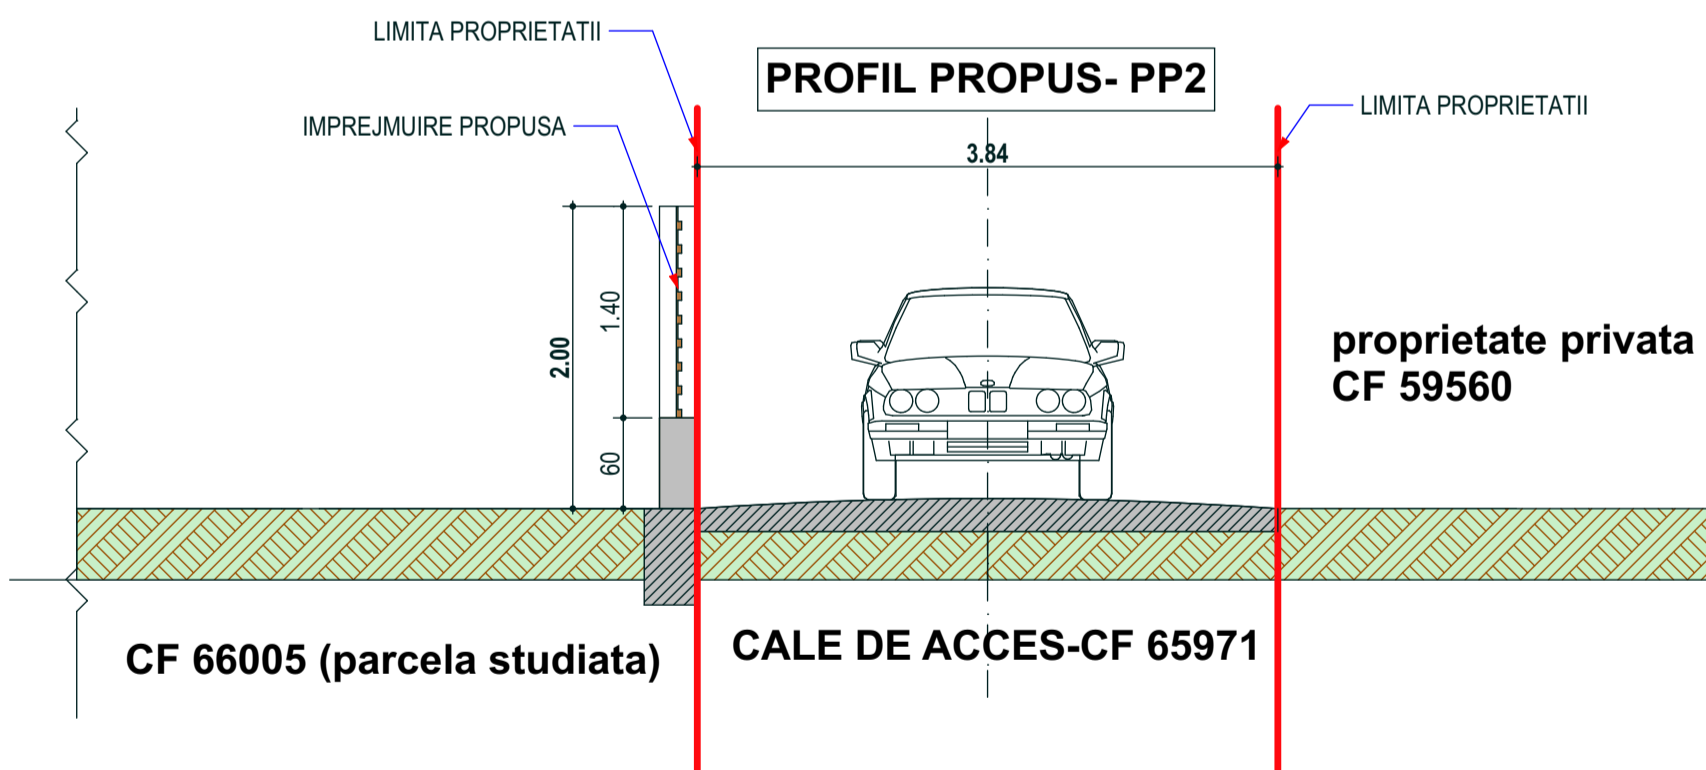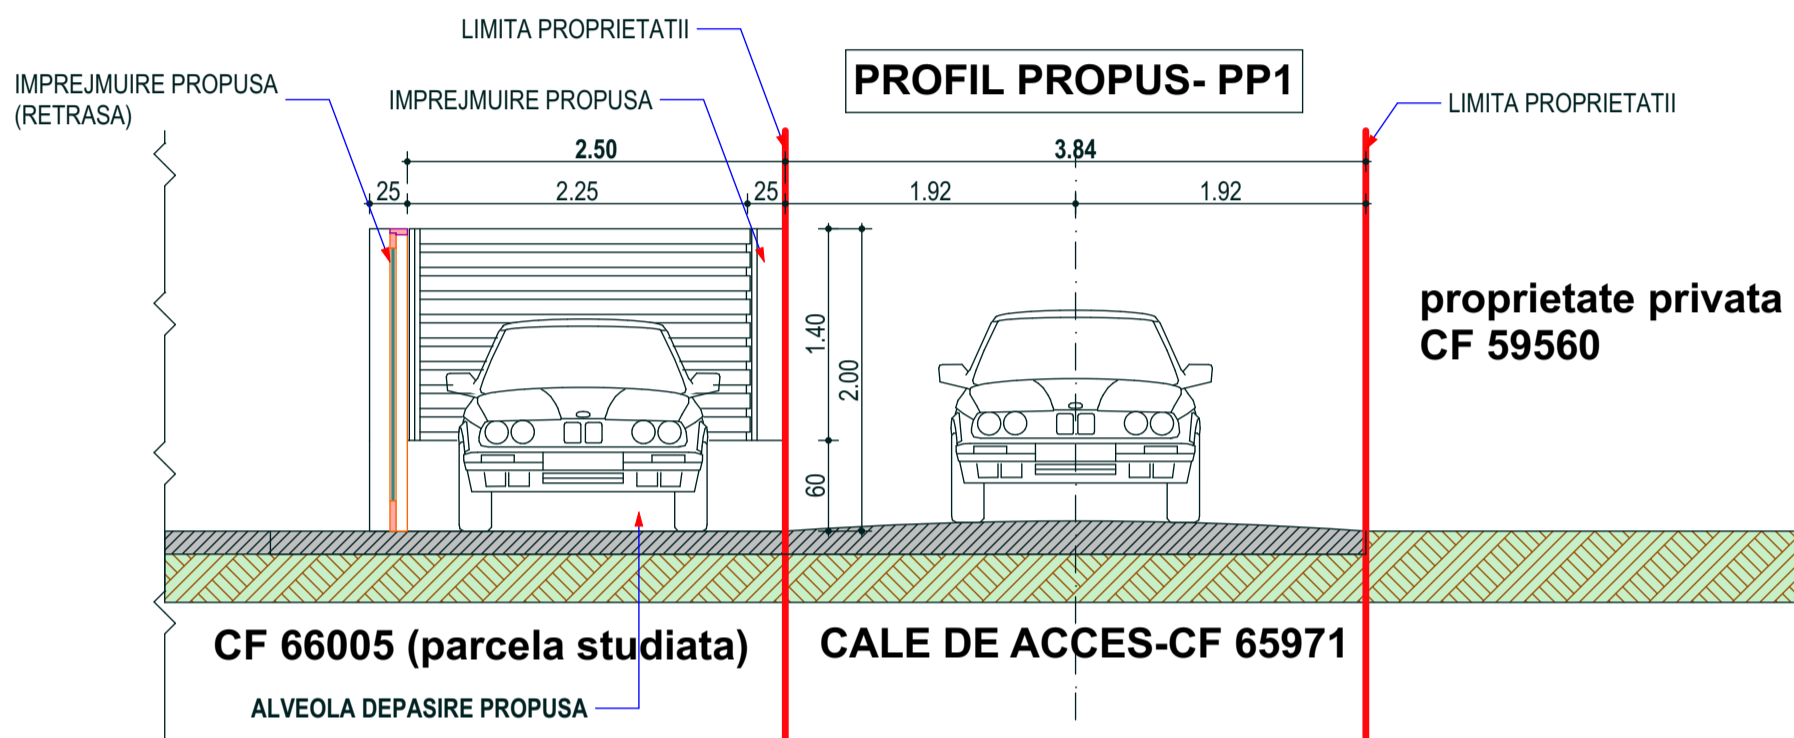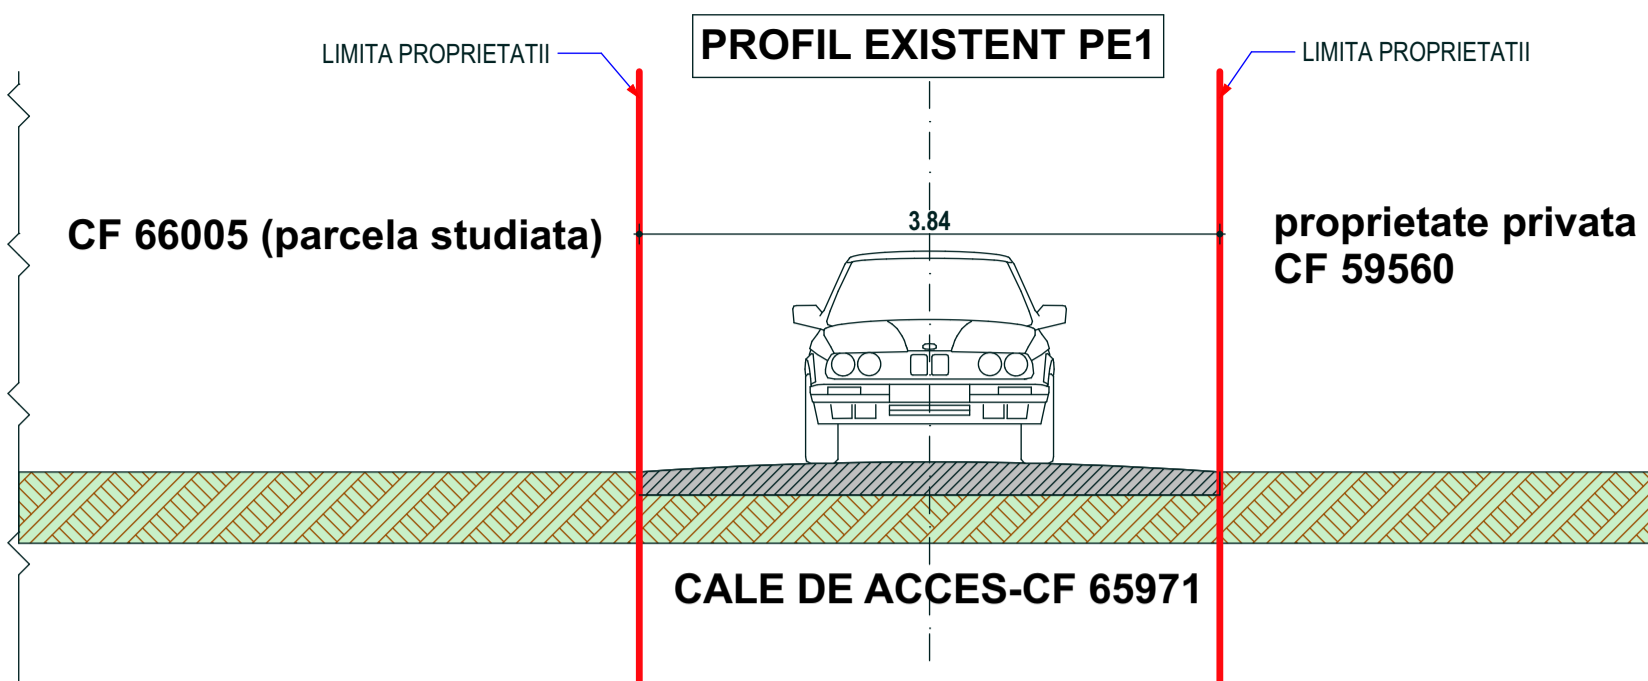

| | | | | | | | |
|--|-----------------------------|-----------|----------|--|--|--|--|
| | | | | BUCURESTI: Str. W.A. Mozart nr.6, sector 2 tel: 0744.916.586 0732.649.689 sebastianarh@yahoo.com | | BOTOSANI: Str. Octav Bancila nr.2 tel: 0751.420.947 carmenarhitect@yahoo.com | |
| | | | | Director : c.Arh. CARMEN DIMITROPOL | | | |
| verificator/ expert | nume | semnatura | cerinta | referat /expertiza nr./ data | | | |
| SC ARHIMONDIA PROIECT S.R.L.- CUI: 23650193, J07/236/03.04.2008 | | | | PERSOANA FIZICA | | proiect nr: 253/ 2021 | |
| specificatie | nume | semnatura | scara | CONSTRUIRE LOCUINTA PARTER cu GARAJ si IMPREJMUIRE TEREN -str. PECO nr.20 B, mun. Botosani, jud. Botosani. CF. 66005, CF.65971 | | | |
| sef proiect | c.Arh.Sebastian. Dimitropol | | 1/50 | faza: PUD | | | |
| proiectat | c.Arh.Sebastian. Dimitropol | | data: | PROFILE CALE ACCES | | | |
| desenat | c.Arh.Carmen Dimitropol | | DEC.2021 | plansa nr. U3-b | | | |

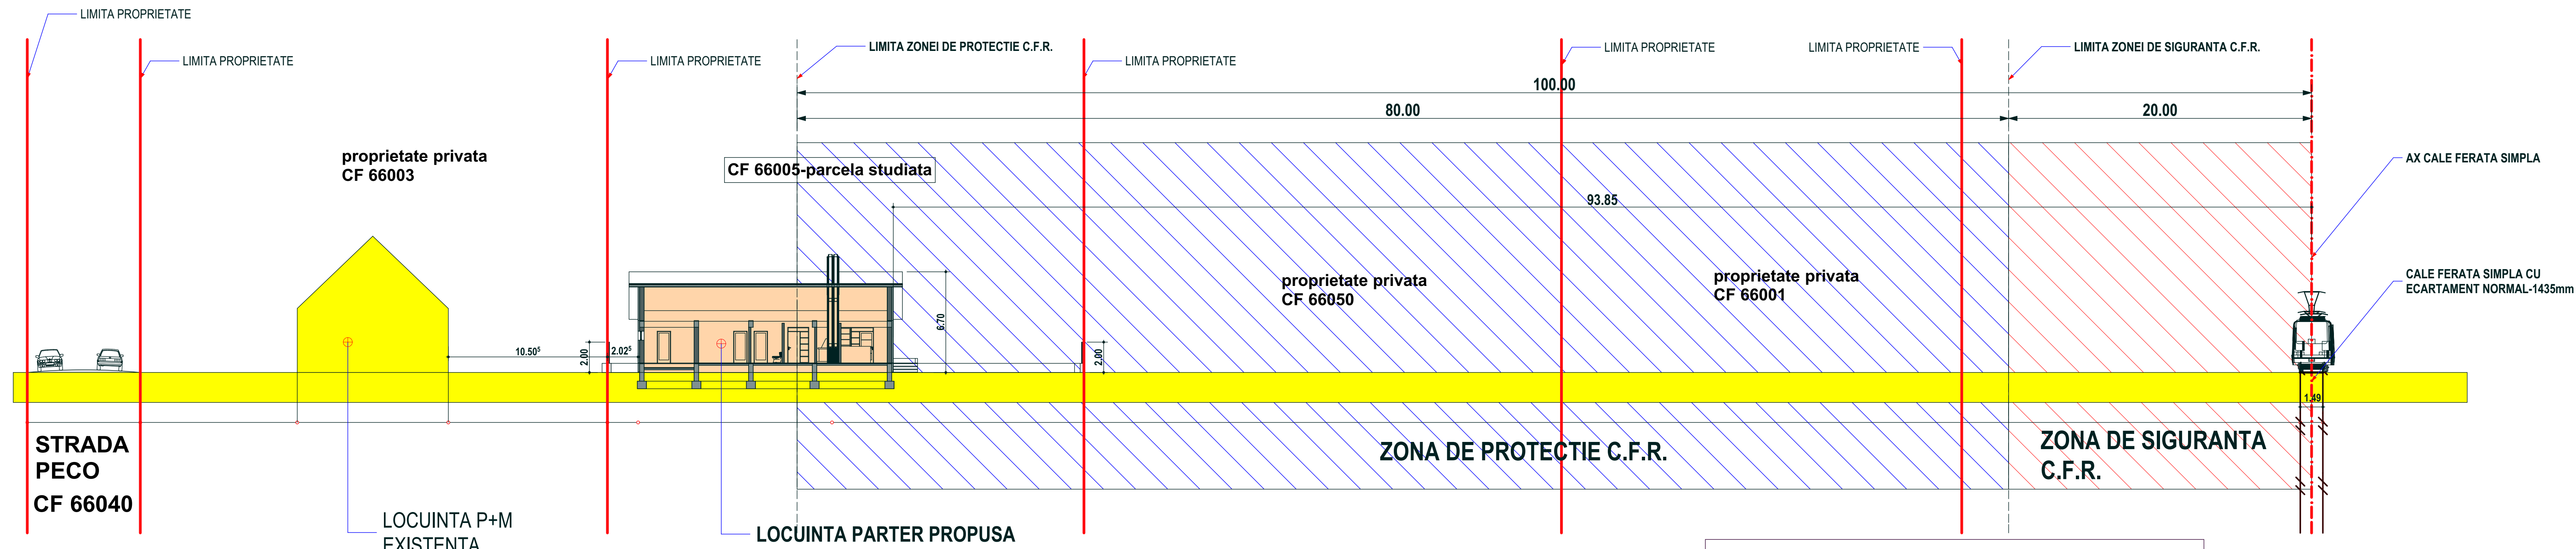


LEGENDA:

- LIMITE PROPRIETATII
- LINIE SIMPLA CALE FERATA- ECARTAMENT NORMAL-1435 mm
- AX CALE FERATA
- IMPREJUMIRI PROPUSE LA PARCELA DE REFERINTA
- CLADIRI EXISTENTE
- CONSTRUCTII PROPUSE
- ZONA DE PROTECTIE A INFRASTRUCTURII FERROVIARE
- ZONA DE SIGURANTA A INFRASTRUCTURII FERROVIARE


Categorie de importanta "D", GRAD III rezistenta la foc
 -zona de adancime de inghet de 0,90-1,10 conform STAS 6054/77;
 -Toate cotele verticale sunt in functie de cota ±0,00
 -Presiunea conventionala de calcul = 180KPa la o adancime de 1,10m fata de CTN
 Incarcari :
 - Conform CR 1-1-3-2012 (Cod de proiectare - Evaluarea actiunii zapezii asupra constructiilor):
 -valoarea caracteristica a incarcarii din zapada pe sol $S_{0,k}=2,5KN/mp$
 - Conform CR 1-1-4-2012 (Cod de proiectare - Evaluarea actiunii vantului asupra constructiilor)
 - valoarea de referinta a presiunii dinamice a vantului $q_b=0,7KN/mp$
 Conform P100-1/2013:
 - clasa de importanta III cu factorul de importanta $g_i=1$
 - acceleratia terenului ptr. proiectare $a_g = 0,2g$
 - perioada de control (colt) $T_c=0,7s$

| | | | | | |
|--|-----------------------------|--|-----------|--|--|
| | | BUCURESTI: Str. W.A. Mozart nr.6, sector 2 tel: 0744.916.586 0732.649.689 | | BOTOSANI: Str. Octav Bancila nr.2 tel: 0751.420.947 | |
| | | sebastianarh@yahoo.com | | carmenarhitect@yahoo.com | |
| Director : c.Arh. CARMEN DIMITROPOL | | | | | |
| verificator/ expert | nume | semnatura | cerinta | referat /expertiza nr./ data | |
| SC ARHIMONDIA PROIECT S.R.L.-CUI: 23650193, J07/236/03.04.2008 | | | | PERSOANA FIZICA | |
| coordonator | nume | semnatura | scara | proiect nr.: 253/ 2021 | |
| sef proiect | Arh.Urb.Monica Bacinschi | | 1/200 | CONSTRUIRE LOCUINTA PARTER CU GARAJ SI IMPREJUMIRE TEREN -str. PECO nr.20 B, mun. Botosani, jud. Botosani, CF. 66005, CF.65971 | |
| proiectat | c.Arh.Sebastian. Dimitropol | | data: | faza: P.U.D. | |
| desenat | c.Arh.Carmen Dimitropol | | dec. 2021 | plansa nr. U3-c | |
| | | | | PROFIL LONGITUDINAL-ZONA DE PROTECTIE A INFRASTRUCTURII FERROVIARE | |

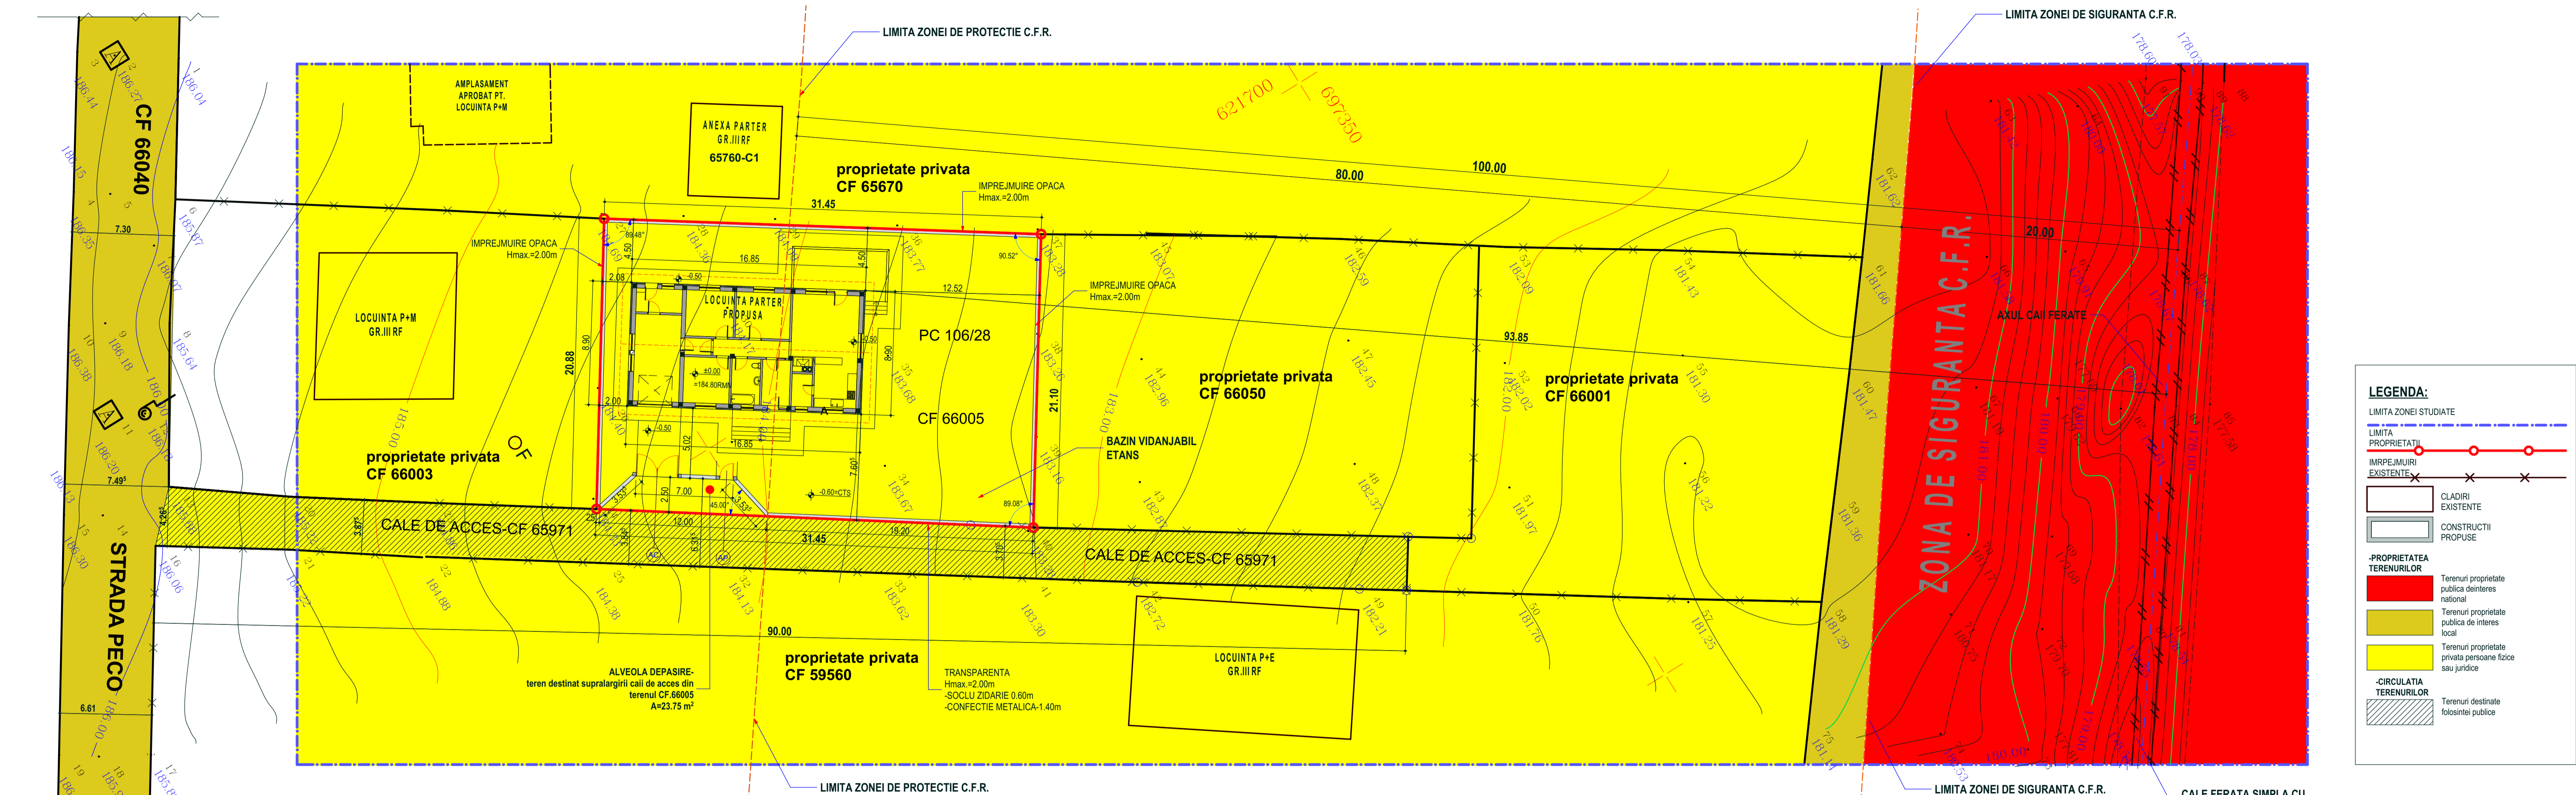


LEGENDA:

- LIMITA ZONEI STUDIATE
- LIMITA PROPRIETATII
- IMPREJUIRI EXISTENTE
- CLADIRI EXISTENTE
- CONSTRUCTII PROPUSE
- PROPRIETATEA TERENURILOR
 - Terenuri proprietate publica de interes national
 - Terenuri proprietate publica de interes local
 - Terenuri proprietate privata persoane fizice sau juridice
- CIRCULATIA TERENURILOR
 - Terenuri destinate folosintei publice

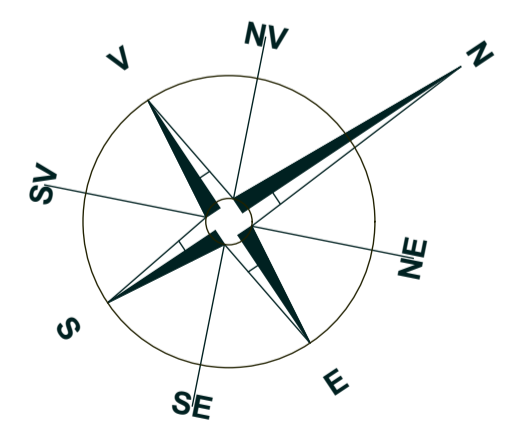

LEGENDA:

- 120 Nr.punct/coala
- 163.37
- Cutie gaze nat.
- Stalp utilitati
- Gura vizitare
- Cutie cab.electrice
- Fantana
- CL- Locuinta

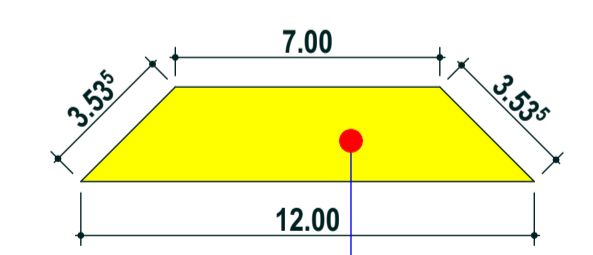


ALVEOLA DEPASIRE- teren destinat supralargirii caii de acces din terenul CF.66005 A=23.75 m²

Categorie de importanta "D", GRAD III rezistenta la foc
 -zona de adancime de inghet de 0,90-1,10 conform STAS 6054/77;
 -Toate cotele verticale sunt in functie de cota ±0,00
 -Presiunea conventionala de calcul = 180KPa la o adancime de 1,10m fata de CTN
 Incarcari :
 - Conform CR 1-1-3-2012 (Cod de proiectare - Evaluarea actiunii zapezii asupra constructiilor):
 -valoarea caracteristica a incarcarii din zapada pe sol $k=2,5\text{KN/mp}$
 - Conform CR 1-1-4-2012 (Cod de proiectare - Evaluarea actiunii vantului asupra constructiilor)
 - valoarea de referinta a presiunii dinamice a vantului $q_b=0,7\text{KN/mp}$
 Conform P100-1/2013:
 - clasa de importanta III cu factorul de importanta $g_i=1$
 - acceleratia terenului ptr. proiectare $a_g = 0,2g$
 - perioada de control (colt) $T_c=0,7s$

LUNGIME IMPREJUIRE L=106.94m

| | | | | | |
|--|------------------------------|---|----------------|---|------------------------|
| | | BUCURESTI: Str. W.A.Mozart nr.6, sector 2 tel: 0744.916.586 0732.649.689 | | BOTOSANI: Str. Octav Bancila nr.2 tel: 0751.420.947 | |
| | | sebastianarh@yahoo.com | | carmenarhiteci@yahoo.com | |
| Director : c.Arh. CARMEN DIMITROPOL | | | | | |
| verificator/ expert | nume | semnatura | cerinta | referat /expertiza nr./ data | |
| SC ARHIMONDIA PROIECT S.R.L.-CUI: 23650193, J07/236/03.04.2008 | | | PERSONA FIZICA | | proiect nr.: 253/ 2021 |
| coordonator | nume | semnatura | scara | CONSTRUIRE LOCUINTA PARTER cu GARAJ si IMPREJUIRE TEREN -str. PECO nr.20 B. num. Botosani, jud. Botosani. CF. 66005, CF.65971 | |
| sef proiect | c.Arh. Sebastian, Dimitropol | | 1/200 | faza: P.U.D. | |
| proiectat | c.Arh. Sebastian, Dimitropol | | data: | PROPRIETATEA TERENURILOR SI OBIECTIVE DE UTILITATE PUBLICA | |
| desenat | c.Arh. Carmen Dimitropol | | dec. 2021 | plansa nr. U4 | |

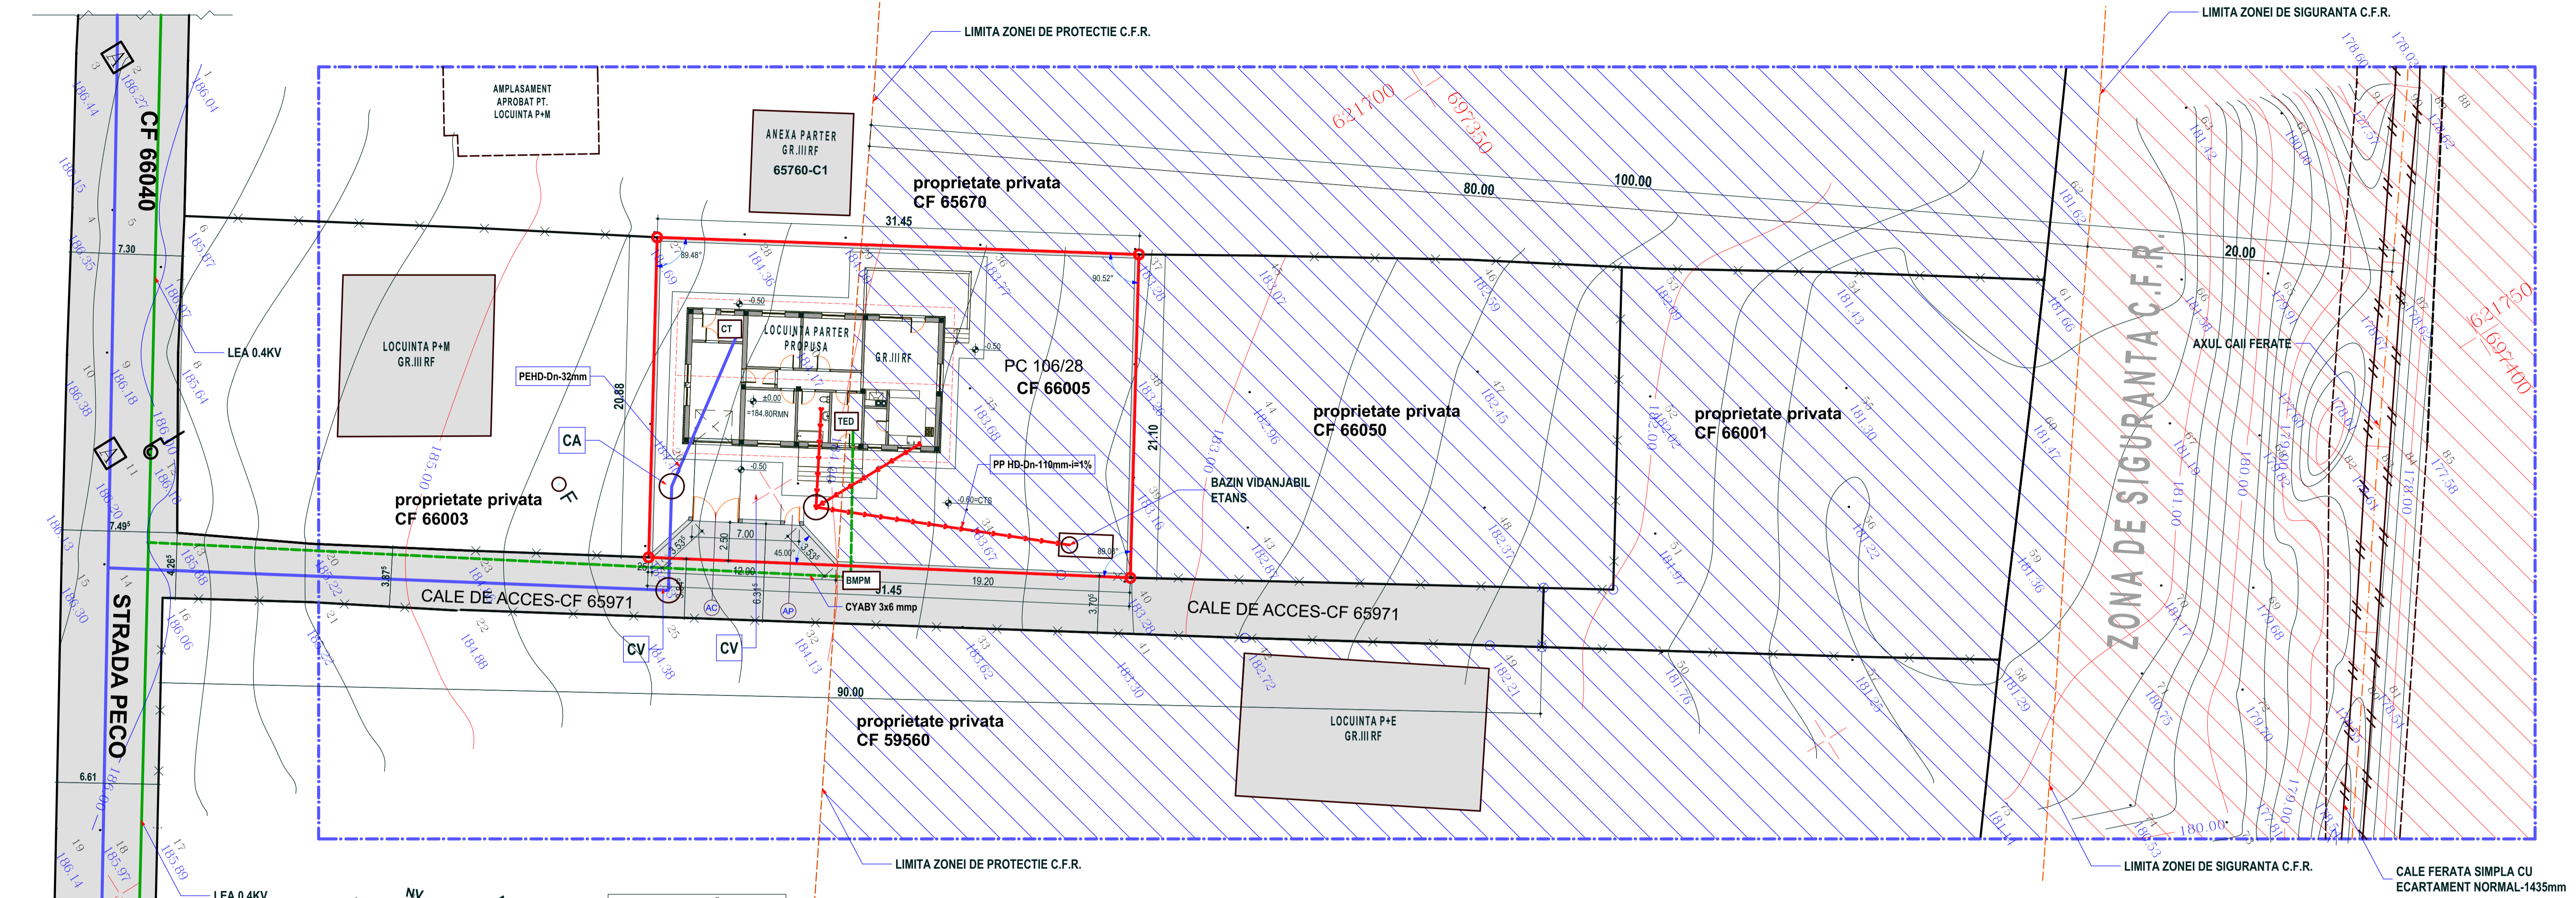

LEGENDA:

LIMITA ZONEI STUDIATE

LIMITA PROPRIETATII

CLADIRI EXISTENTE

CONSTRUCTII PROPUSE

RETELE ELECTRICE EXISTENTE

RETELE ELECTRICE PROPUSE (RACORD)

RETELE ALIMENTARE APA EXISTENTE

RETELE ALIMENTARE APA PROPUSE (RACORD)

RETELE CANALIZARE MENAJERA EXISTENTE

RETELE CANALIZARE MENAJERA PROPUSE (RACORD)

RETELE GAZE NATURALE EXISTENTE


RETELE GAZE NATURALE PROPUSE (RACORD)

CV CAMIN DE VIZITARE

CA CAMIN APOMETRU

BMPM / BMPT BLOC DE MASURA SI PROTECTIE MONOFAZIC / TRIFAZIC

TED TABLOU ELECTRIC DE DISTRIBUTIE

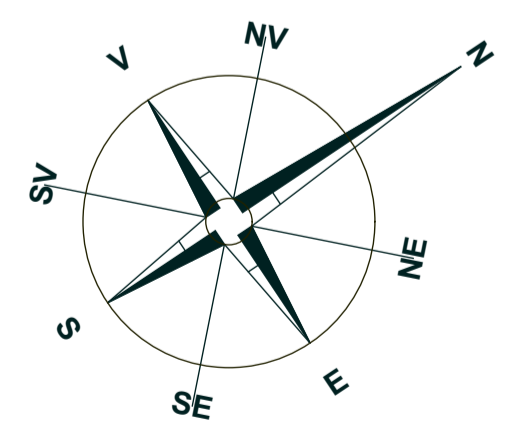

LEGENDĂ:

120 Nr.punct/cotă

163.37

Cutie gaze nat.

Stalp utilitati

Gura vizitare

Cutie cab.electrice

Fantana

CL- Locuinta

Categorie de importanta "D", GRAD III rezistenta la foc
 -zona de adancime de inghet de 0,90-1,10 conform STAS 6054/77;
 -Toate cotele verticale sunt in functie de cota ±0,00
 -Presiunea conventionala de calcul = 180KPa la o adincime de 1,10m fata de CTN

Incarcari :
 - Conform CR 1-1-3-2012 (Cod de proiectare - Evaluarea actiunii zapezii asupra constructiilor)
 -valoarea caracteristica a incarcarii din zapada pe sol $S_{0,k}=2,5KN/mp$
 - Conform CR 1-1-4-2012 (Cod de proiectare - Evaluarea actiunii vantului asupra constructiilor)
 - valoarea de referinta a presiunii dinamice a vantului $q_b=0,7KN/mp$
 Conform P100-1/2013:
 - clasa de importanta III cu factorul de importanta $g_i=1$
 - acceleratia terenului ptr. proiectare $a_g = 0,2g$
 - perioada de control (colt) $T_c=0,7s$

Legea 10-95; 17-2011; NP 010-97; NP 061-2002; 1.20-2000; P118/99; NGPM-2003; STAS-R-11621-91; SR 6646-1,2,3-1996; SR EN 60598; SR EN-60898; SR EN 60529-95; SR EN 60617; SR CEI 61082-1; SR EN 62305; SR HD 60364-5-54-2007; SR CEI 61200-413:2005.

Bransamentul electric de racordare la rețeaua de distribuție nu face obiectul prezentului proiect, acesta se comandă la furnizorul de energie electrică din zonă.

Alimentarea cu energie electrică se va realiza conform soluțiilor date de către furnizorul de energie electrică din zonă, de la blocul de măsură și protecție.

Proiectul a fost elaborat cu respectarea următoarelor normative și standarde în vigoare:
 - Normativ pentru proiectarea și executarea instalațiilor sanitare I.9 - 2015
 - Normativ privind condițiile de evacuare a apelor uzate în rețelele de canalizare ale localităților NTPA - 002/1997
 - Norme tehnice de proiectare și realizare a construcțiilor, privind protecția la acțiunea focului P 118/2-2013.
 - STAS 1478/90 - Construcții civile și industriale. Alimentarea interioară cu apă
 - STAS 1795/87 - Canalizări interioare
 - STAS 1343/06 - Alimentări cu apă. Determinarea cantităților de apă de alimentare.
 - STAS 3051/91 - Sisteme de canalizare. Canale ale rețelelor exterioare de canalizare. Prescripții fundamentale de proiectare.

I 13/2015 -Normativ pentru proiectarea, executarea și exploatarea instalațiilor de încălzire centrală.
 SR 1907/1,2-2014 Instalații de încălzire. Necesarul de caldura de calcul C 107/2005 Normativ privind calculul coeficienților globali de izolare termică la clădirile de locuit
 C 107/3-2005 Normativ privind calculul termotehnic al elementelor de construcție ale clădirilor
 C 107/5-05 Normativ privind calculul termotehnic al elementelor de construcție în contact cu solul
 P 118/1999, P118/2-2013 și P118/3/2015 Normativ de siguranță la foc a construcțiilor
 Legea 10/1995 Privind calitatea în construcții, completată și modificată cu Legea 177/2015
 HG 273/1994 Regulament de recepție a lucrărilor de construcții și instalații
 HG 425/1994 Regulament privind acordul tehnic pentru produse
 STAS 1180 și 1181 Armături industriale din fontă și oțel. Robinete de închidere cu ventili și sertar. Condiții tehnice speciale de editare.
 I 27 Instrucțiuni tehnice privind criteriile și metodologia de stabilire și verificare a clasei de calitate a lucrărilor de sudură la conducte și recipiente

LUNGIME IMPREJMUIRE L=106.94m

PROIECT S.R.L. ARHIMONDIA

Director : c.Arh. CARMEN DIMITROPOL

BUCUREȘTI: Str. W.A.Mozart nr.6, sector 2 tel: 0744.916.586 0732.649.689 sebastianarh@yahoo.com

BOTOSANI: Str. Octav Bančila nr.2 tel: 0751.420.947 carmenarhiteci@yahoo.com

| | | | | |
|--|------------------------------|-----------|-----------|--|
| verificator/ expert | nume | semnatura | cerinta | referat/expertiza nr./ data |
| SC ARHIMONDIA PROIECT S.R.L.-CUI: 23650193, J07/236/03.04.2008 | | | | PERSOANA FIZICA |
| specificatie | nume | semnatura | scara | |
| coordonator | Arh.Urb.Monica Bacinschi | | 1/200 | CONSTRUIRE LOCUINTA PARTER CU GARAJ SI IMPREJMUIRE TEREN -str. PECO nr.20 B. mun. Botosani, jud. Botosani. CF. 66005, CF.65971 |
| sef proiect | c.Arh. Sebastian. Dimitropol | | 1/200 | |
| proiectat | ing. A. Florea | | data: | REGLEMENTARI REțele EDILITARE |
| desenat | ing. A. Florea | | dec. 2021 | |

proiect nr: 253/ 2021

faza: P.U.D.

plansa nr. U5